
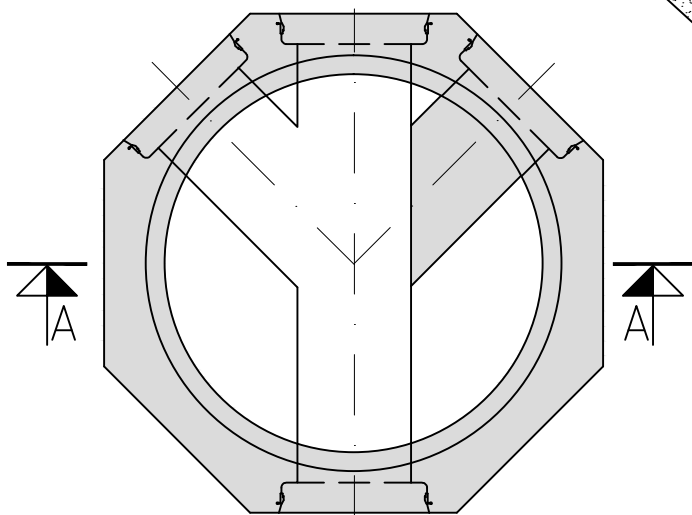


Snitt A-A

Kumtopp, se vedlegg 5.10

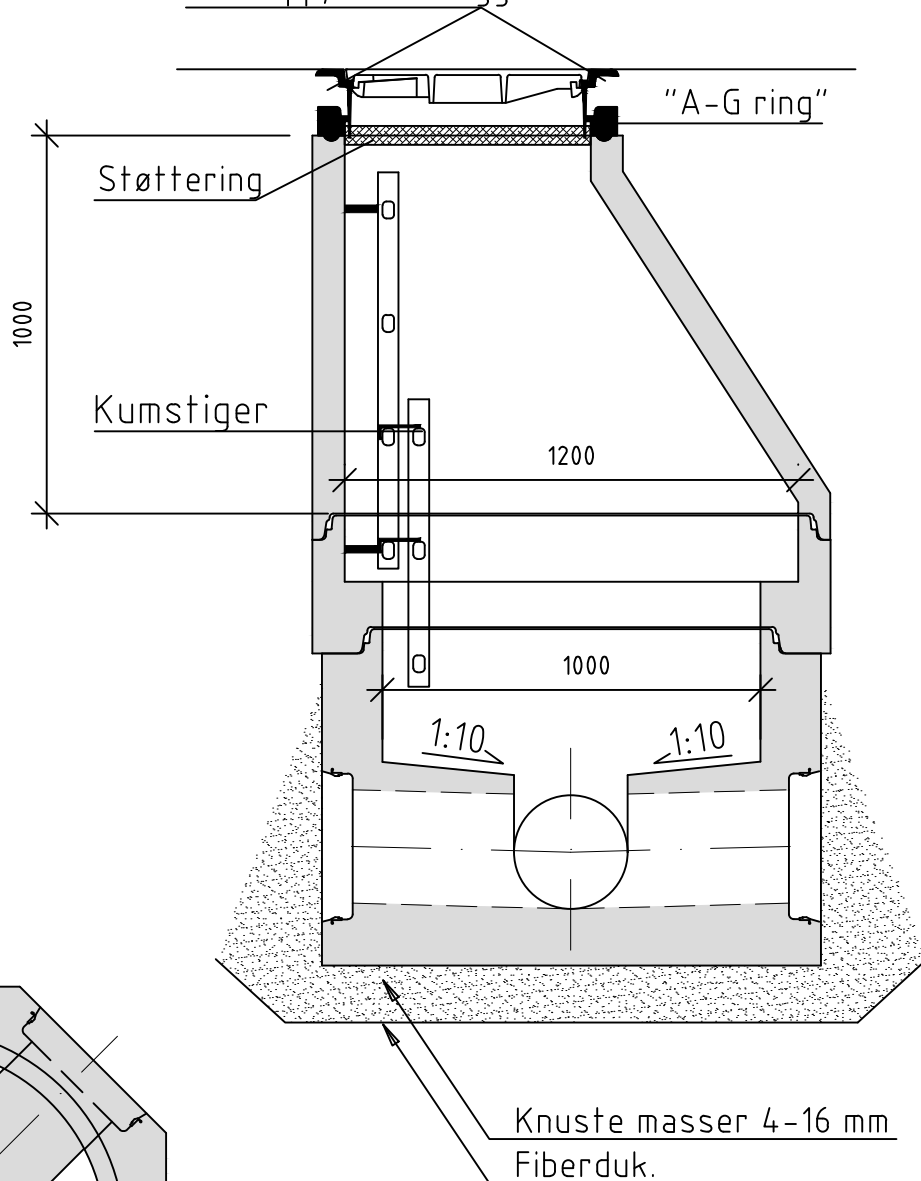

DRAMMEN KOMMUNE

Prefabrikeret avløpskum, DN250 - DN300mm

Tegn.dato: Januar 1991

Rev. dato: August 2018

Sign.: JH

Målestokk: 1:20

Vedlegg 4.11

(VA-15A)