

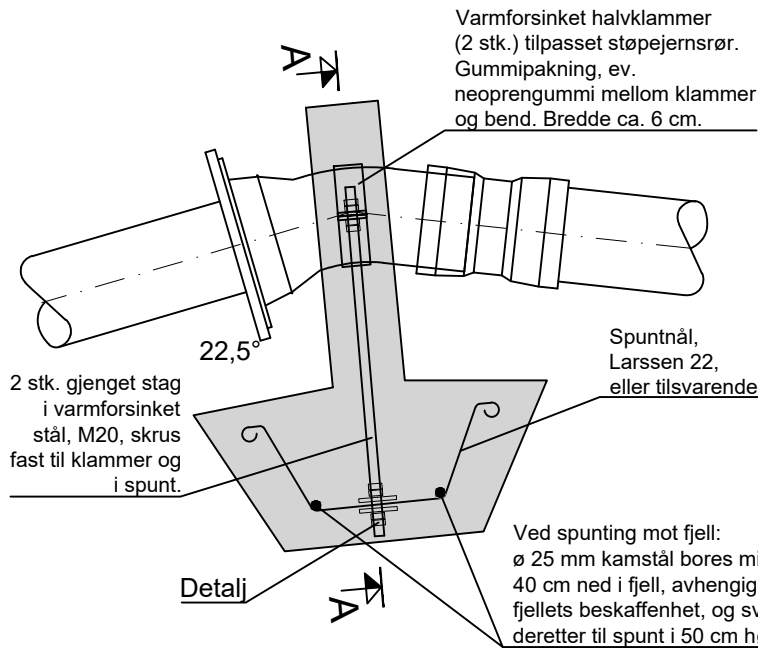
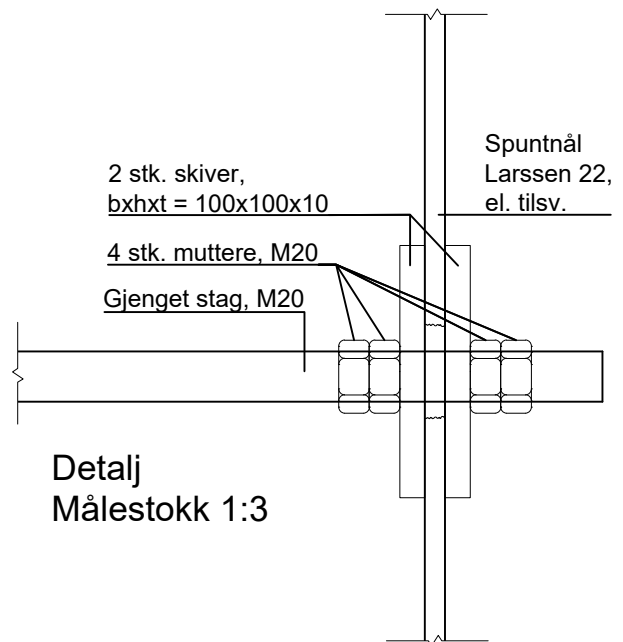


Utførelse basert på 0,05 MPa jordtrykk.

Forankring på strekkside

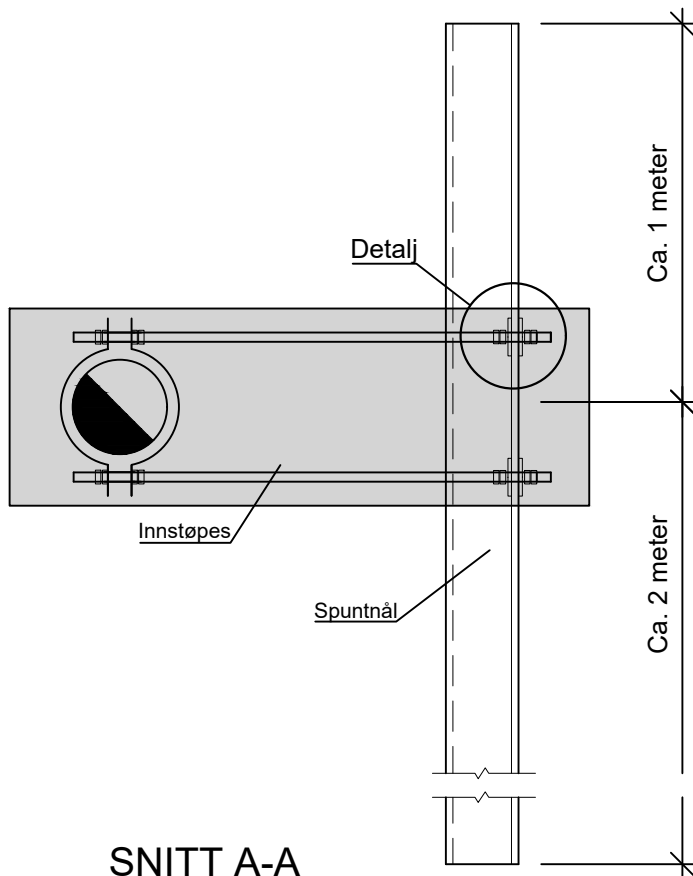

Forankring på trykkside

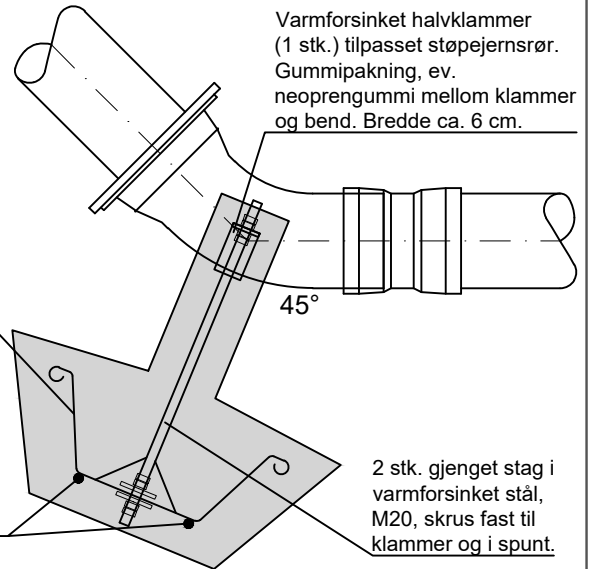

DRAMMEN
KOMMUNE

VA-NORM

Vedlegg nr. 3.30

Tittel

Forankring av trykkledninger i støpejern ved hjelp av spunt/fjelløsning

Type

Prinsippskisse

Revidert av

NBM

Tegnet av

Ukjent

Ark
A4

Rev. dato

16.12.19

Dato

04.92

Målestokk

1:20