



Alt. 1

Benyttes når
grøftedybden er
større enn 2,1 m.

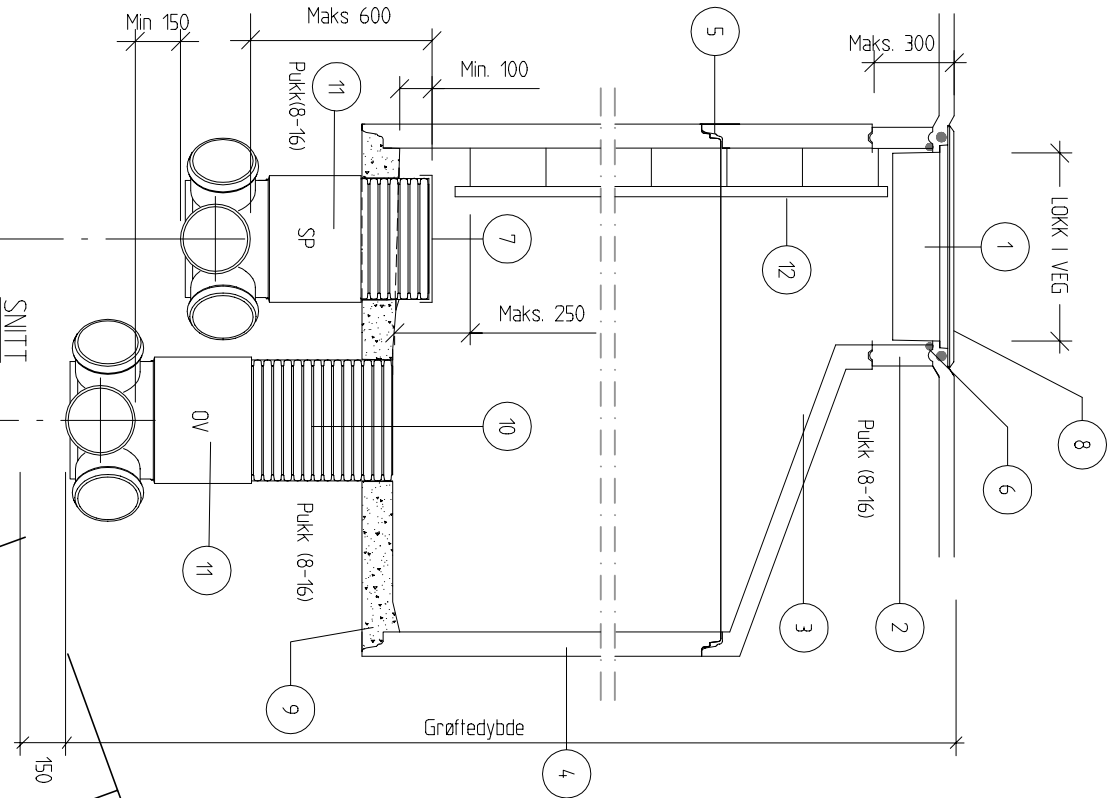

Alt. 2 Spillvann og overvann

Benyttes når
grøftedybden er
mindre enn 2,1 m.

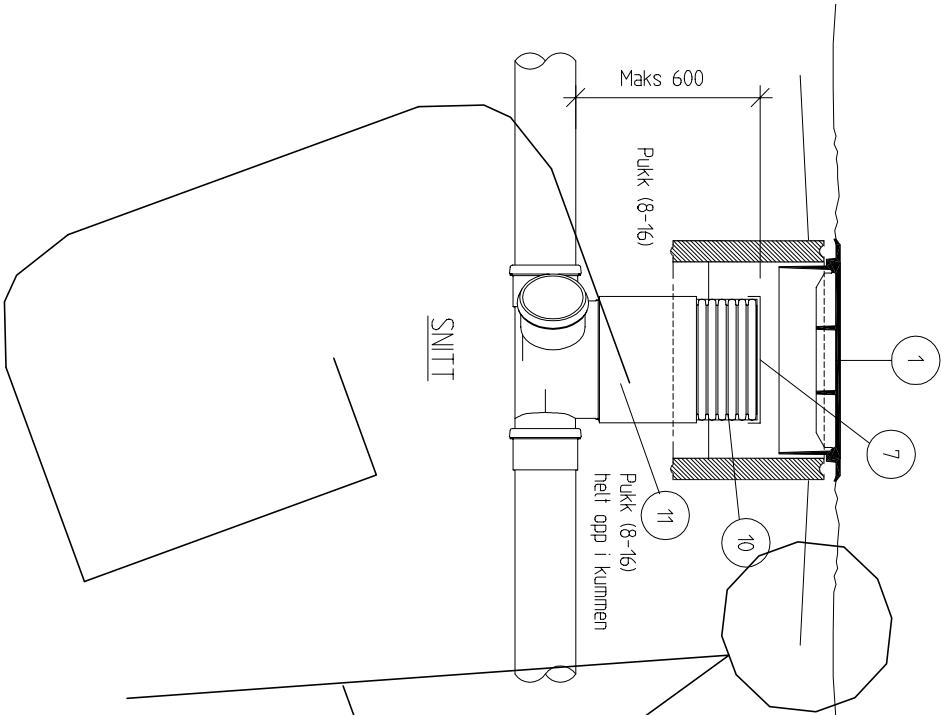

BESKRIVELSE:

- Løkk m/ramme - leveres av byggherren, hvis ikke annet er avtalt.
- Justeringsring m/integrert sløttering 100% Resirkulert plast Ø 650 mm, maks h= 200 mm.
- Kjegle: D=1600 (Alt.1), D=650 (Alt.2) og D=1000 (Alt.3A og B)
- Kumring D=1600
- Glidepakning
- Stoppning av manillrau eller plastleppe på justeringsring for å stoppe innhenging av grus og asfalmasser.
- PP-løkk for 400 mm dobbeltvegget sligerør - ikke låsbart
- Kumløkk, plasseres over spillvannskum
- Betong B30 - Glattpusses med min fall 3% mot OV-kum, min tykkelse 50 mm.
- 400 mm dobbeltvegget sligerør m/ påmontert pakning tilpasset burnseksjon
- Burnseksjon, minikum i PP, tilpasset rørtypene som skal kobles til.
- Ved bruke av pragnakum skal topp hovedløp og topp sideløp ligge på samme nivå.
- Kunststige type "ALUSTAR" eller likeverdig. Monteres etter leverandørens anvisning

Avstand fra topp løkk til første stigerinne, og fra siste stigerinne til kumubunn skal være maks 25 cm. Stigen skal festes slik at multere er på insiden av kummen.

BESTEMMELSER:

- Ubrukte sideløp skal blendes i kum med tilpasset plastløkk.
- SP og OV skal ligge så nære hverandre som praktisk som mulig.
- Pukk legges rundt hele stigerøret.
- Ved rørdimensjoner ≤ Ø 500 mm skal det vurderes å anlegge separate kummer.
- Det skal benyttes prefabrierte kummer Ø 1000 mm, i plast eller betong. Forutsatt at renneløpet er i samme materiale som tilkoblede rør.
- Når det kun er et rør i grøfta benyttes samme kumløsning som beskrevet ovenfor.
- Foreslått løsning skal godkjennes av fagansvarlig vann og avløp.

X	UTGÅR	215.2013	MHA	TSK	GeBa
Rev.	Endring - erstating	Dato	Tegnet	Kontr.	Godkj.



Stjørdal kommune
Etat teknisk drift

Standardtegning	Målestokk: 1:25
Standard avløp-kum "Stjørdalsmodellen"	Enhet: mm

Standard avløp-kum "Stjørdalsmodellen"

Tegn. nr.
ST-303