


Hjelpesluk

N.B: Benyttes bare der hvor sandfangkum ikke kan plasseres.

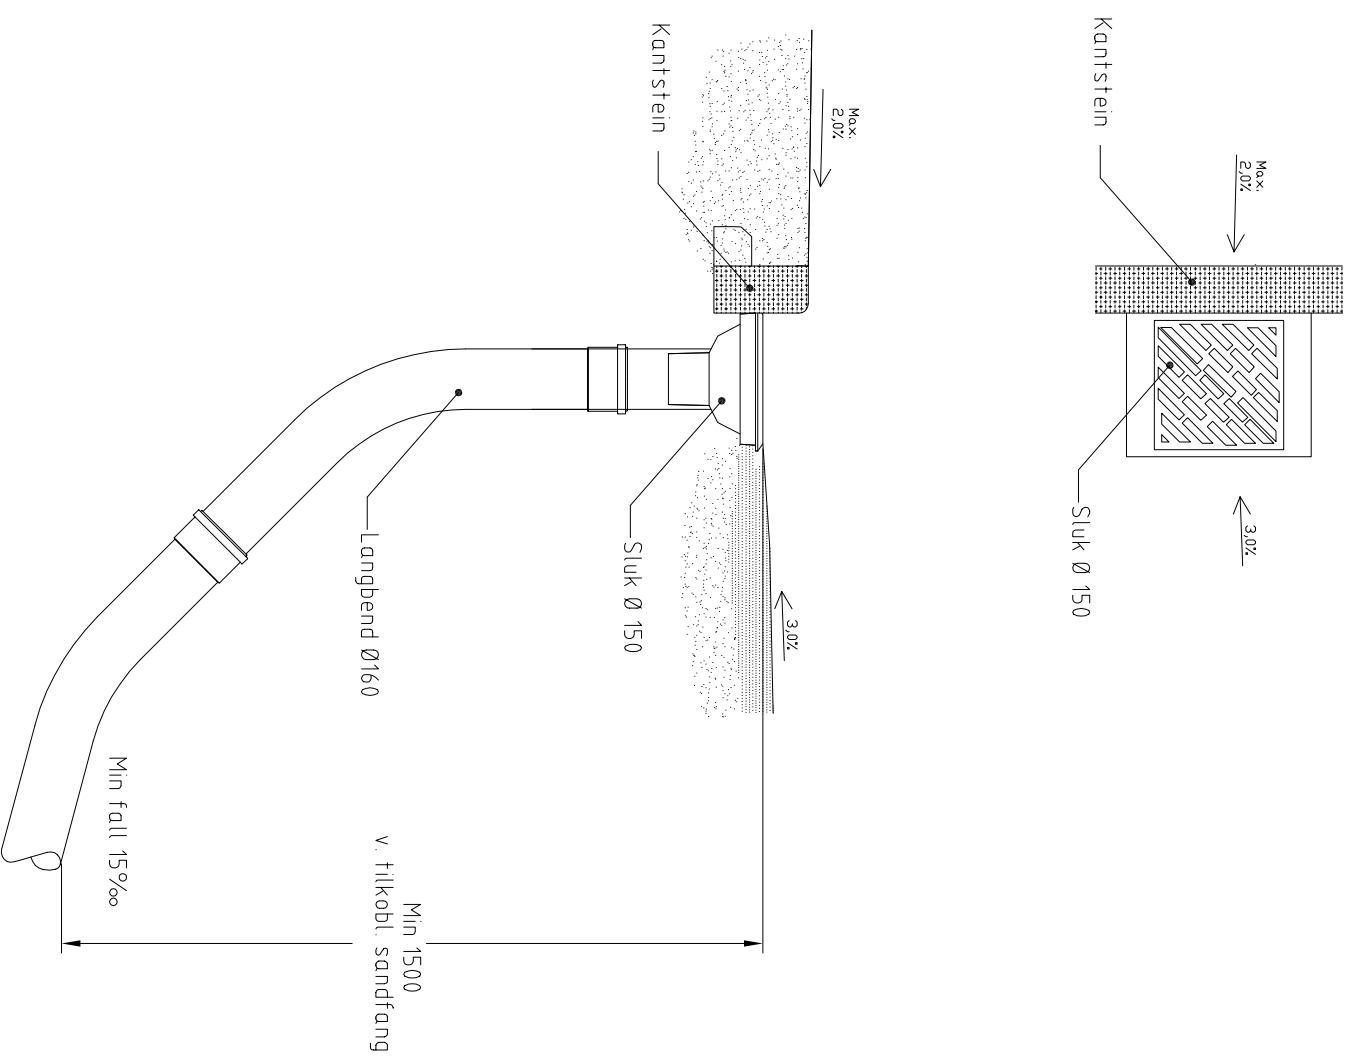

BESKRIVELSE:

- Hjelpesluk: Flytende, klapprefritt i seigt støpejern, med hengslet, selvlåsende rist.
Skal kunne åpnes med kumkrok.
- Avvinkling skal utføres med langbend

BESTEMMELSER / HENVISNINGER:

- Hjelpesluk skal normalt ikke benyttes, kun der det ikke er plass til å sette opp sandfang.
- Hjelpesluk skal tilkobles i sandfang, se ST-304.
- Rist og ramme iht. standard EN 124.

Rev.	A	Endret til langbend	21.5.2013	MHA	TSK	GeBa
		Endring - erstating			Kontr.	Godkj.



Stjørdal kommune
Etat teknisk drift

Dato: **23.03.09**
Tegn.: **CA**
Saksb.: **MHA**
Godkj.:

Standardtegning

Målestokk: **1:20**
Enhet: **mm**

Hjelpesluk

Tegn. nr.
ST-305