



Stuss DN(mm)	Vert.løp DN(mm)
160	200
200	250

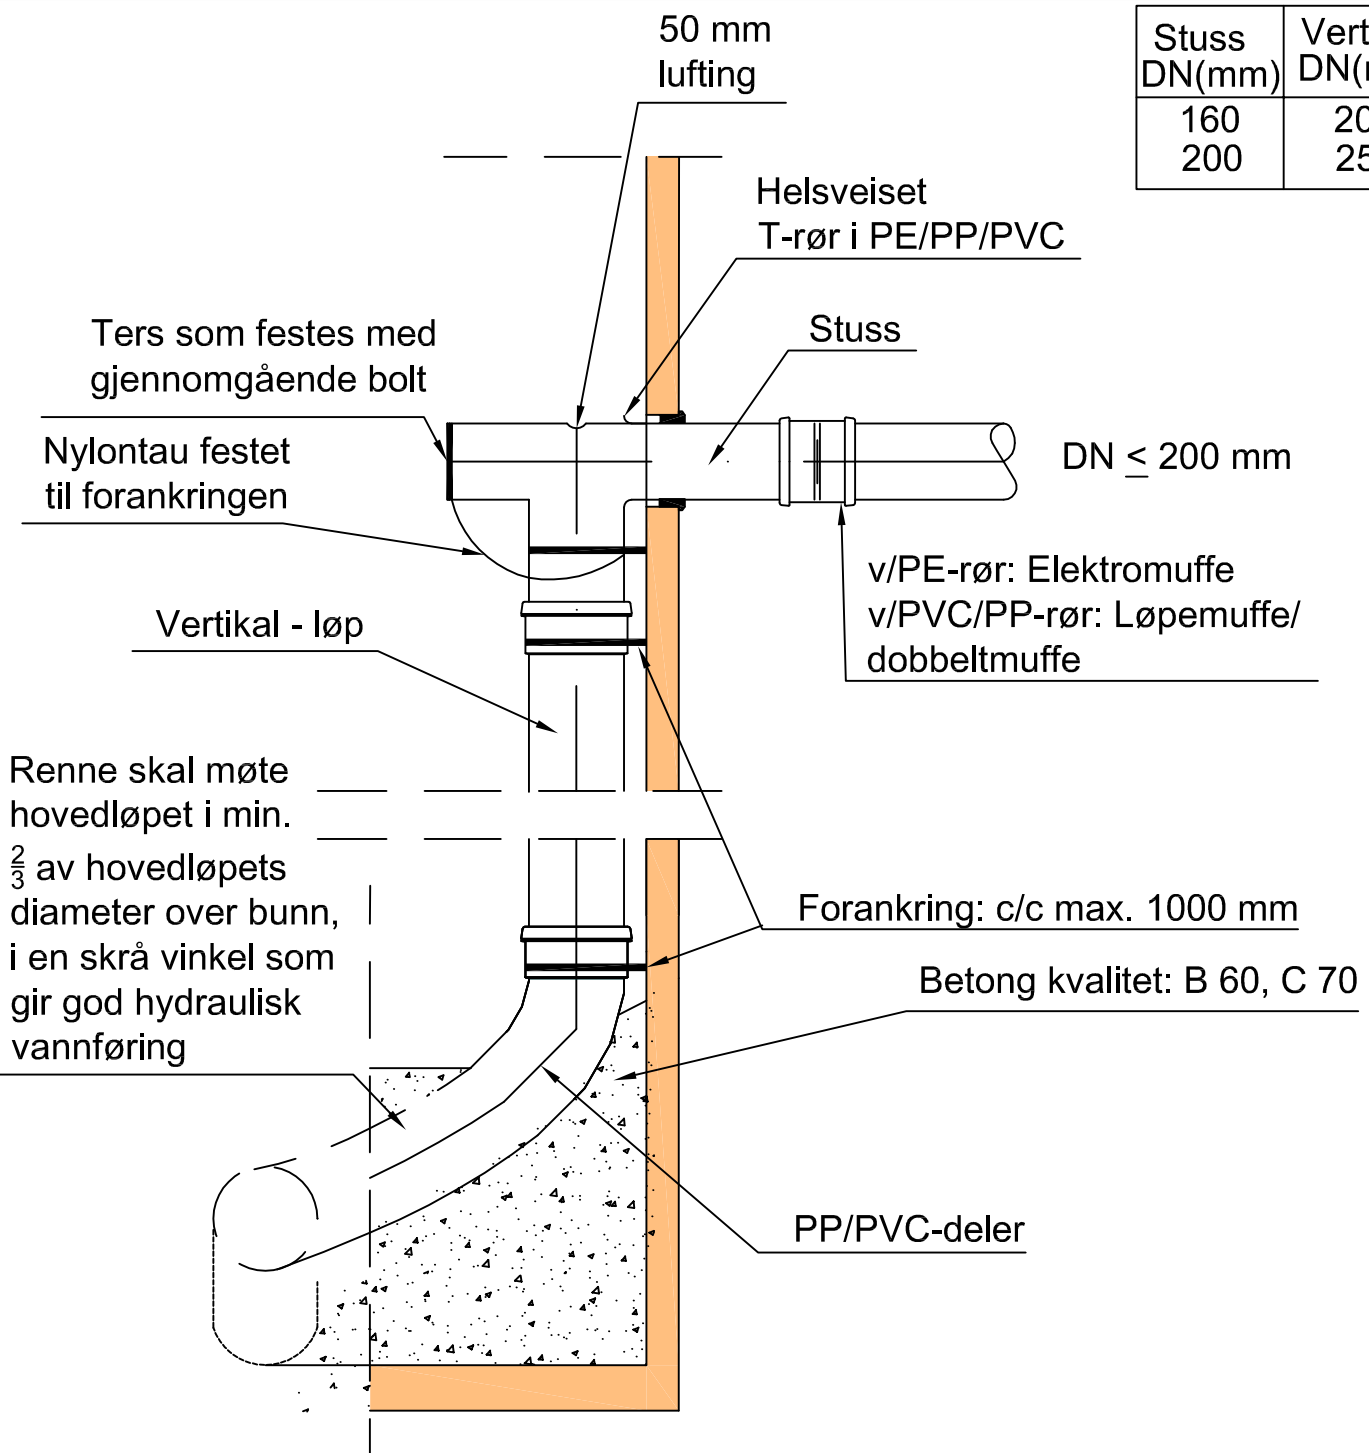

**FORANKRING/INNFESTING - ALLE METALLDELER I SYREFAST STÅL**

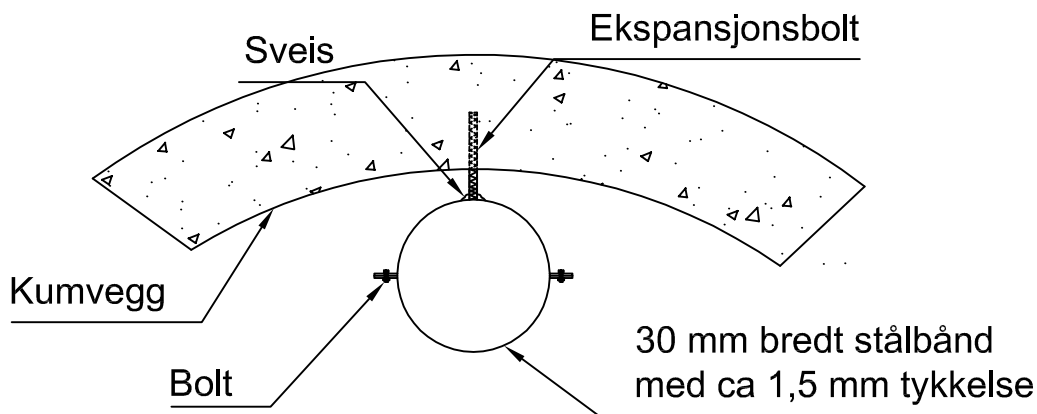

**Modum  
kommune**

Prinsipløsning - Fallkum  
DN ≤ 200 mm

**Vedlegg 4-12**

Tegn.dato: Januar 2012

Rev. dato: