


GRØFT MED 3 LEDNINGAR
VATN, SPILLVATN, OVERVATN
SAMT SIGNALKABEL FOR VASSLEIDNING

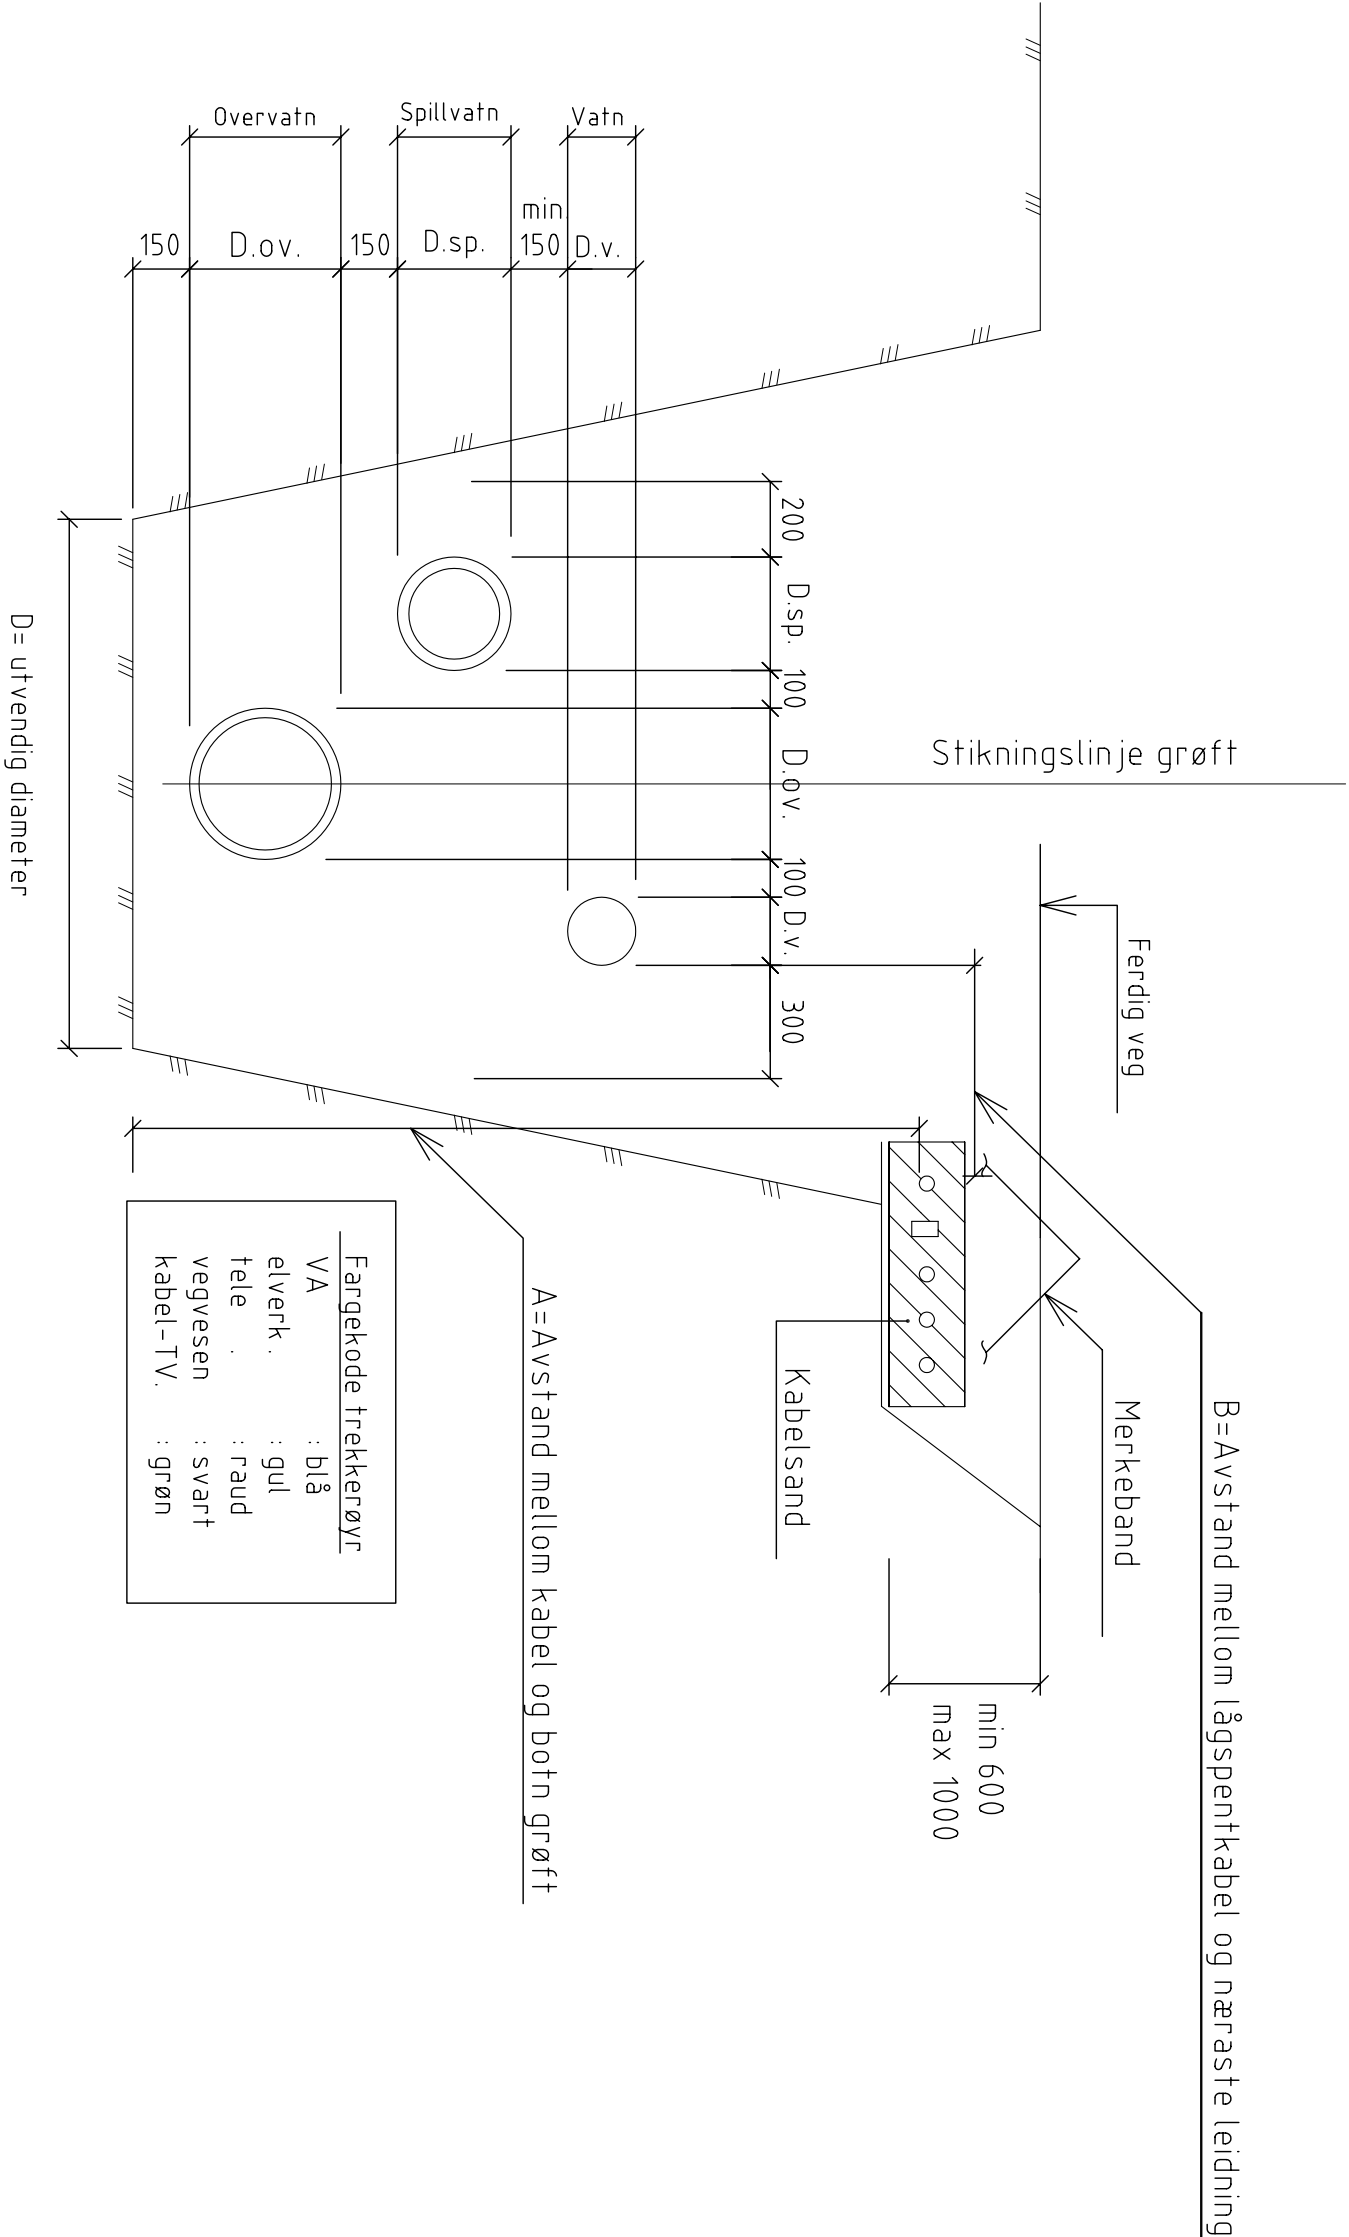

Avstand mellom lågspenkabel og næraste leidning (B)

A	<1000	1000-1500	1500-2000
B	>500	700	1000

For høgspenkabel må avstanden vurderast i kvart
einskild tilfelle og avklarast spesielt med kabeleigar

Denne dokumentet er utarbeidet av Norconsult AS for den oppdragsgiver og i forbindelse med arbeidet som fremgår av dokumentet. Dokumentet AS eies av Norconsult AS. Dokumentet skal ikke benyttes til det formål som oppdraget gjelder, og må ikke kopieres eller gjøres tilgjengelig for andre uten tillatelse fra Norconsult AS.

STANDARDTEIKNING

GRØFTETVERSNIITT

Dato

2006-12-22

Utbereidd av

O RØYSLUM

Fagkontrollert av

T Sævi

Godkjent av

T Døhle

Revisjon

1:20

Norconsult

4469700

03

Revisjon