


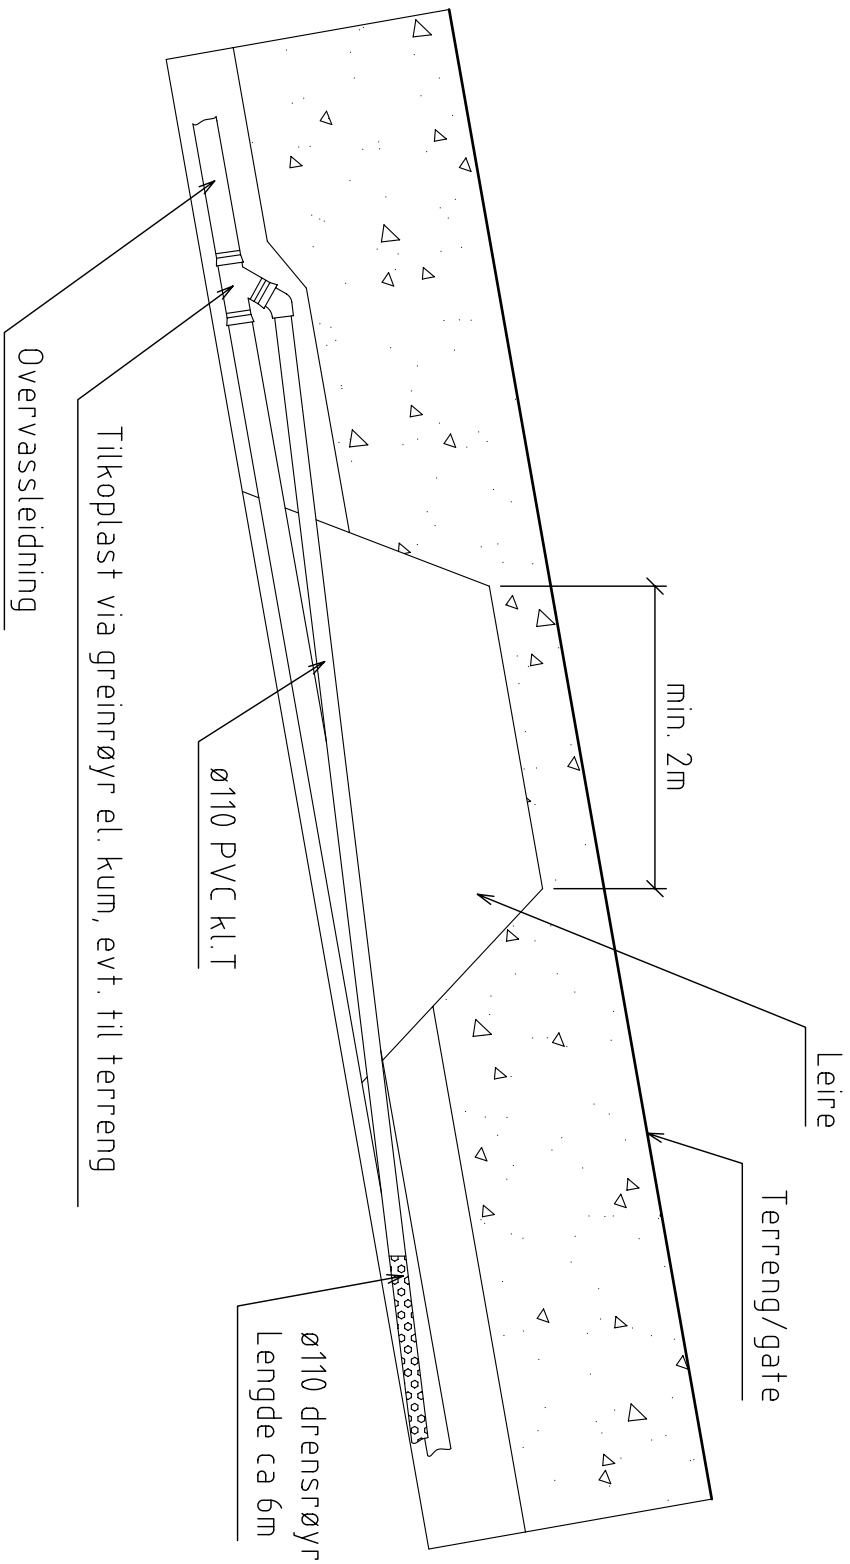

Både dokumentet og arbeidet er utarbeidet av Norconsult AS for den oppdragsgiver og i henhold til oppdrag som fremgår av dokumentet. Dokumentet er utarbeidet på grunnlag av opplysninger som er gitt av oppdragsgiver. Oppdragsgiver er ansvarlig for at opplysningene er riktige og fullstendige. 

STANDARDTEIKNING

TETTING KJERNE AV LEIRE

Dato	2006-12-22
Utarbeidet av	O.R. ØYSUM
Fagkontrollert av	T. SÆKSE
Godkjent av	T. DÅHL
Revisjon	1:50