



N:\15154915\15491549\BIM\VA_TTM\modell\Norm Gruppe S20R\VA1 Plan- og lengdeprofil.dwg - JoAst - Plottet: 2016-06-07 13:09:4 - RASTER = LOGO_NORCONSULT_SORT.JPG

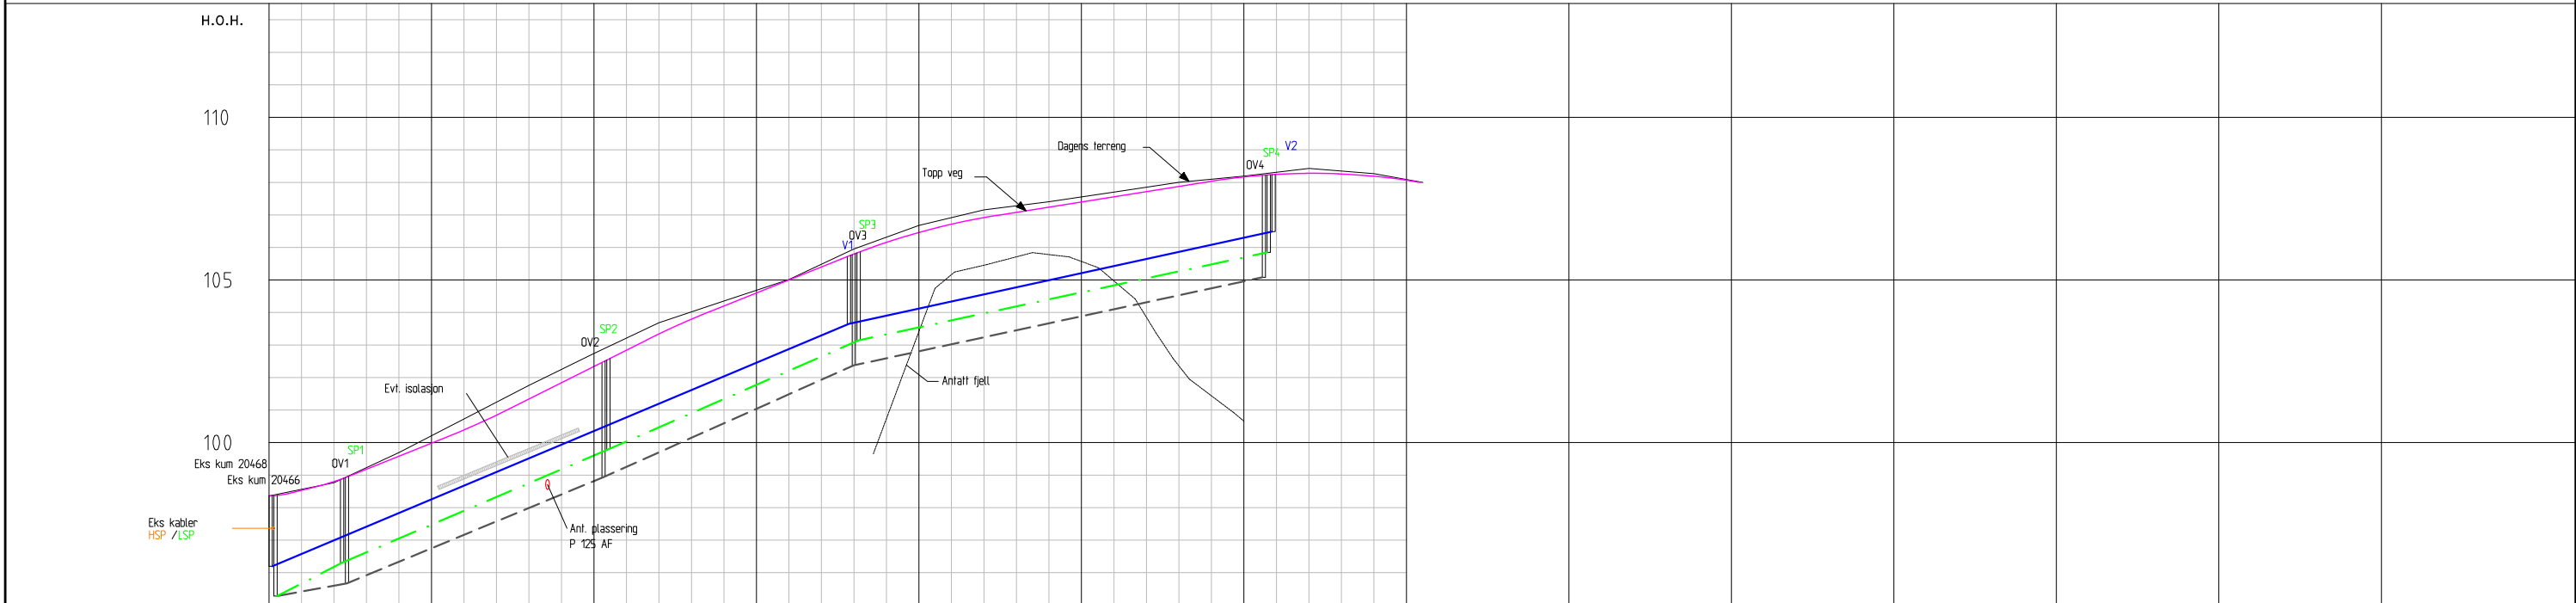

PROFIL		NUMMER	0		25		50		75		100		125		150		175		200		225		250		275		300		325																								
VANN	Dimensjon / type rør		V160 PVC SDR 21, C 2,0																V160 PVC SDR 21, C 2,0																																		
	Høyde topp utv. rør		96.20	96.99					100.25					103.69					106.39																																		
	Fall i o/oo		69 o/oo	81 o/oo				88 o/oo				45 o/oo				V1				V2																																	
	Kum nr.		EKS KUM 20468	
	Høyde ok lokk		98.52	98.87									106.32				108.17																																				
	Kumavstand	
SPILLVANN	Dimensjon / type rør		SP200 PVC SN8 (rødbrun)																SP200 PVC SN8 (rødbrun)																																		
	Høyde bunn innv. rør		95.28	96.39					99.66					103.10					105.80																																		
	Fall i o/oo		109 o/oo	81 o/oo				88 o/oo				45 o/oo	
	Kum nr.		EKS KUM 20466	SP1					SP2					SP3					SP4																																		
	Høyde ok lokk		98.52	98.87					102.99				106.32				108.17																																				
	Kumavstand	
OVERVANN	Dimensjon / type rør		OV400 PP DV0 Dy (svart)																OV315 PVC SN8 (svart)																																		
	Høyde bunn innv. rør		95.28	95.67					98.94					102.38					105.08																																		
	Fall i o/oo			81 o/oo				88 o/oo				45 o/oo	
	Kum nr.		EKS KUM 20466	OV1					OV2					OV3					OV4																																		
	Høyde ok lokk		98.52	98.87					102.99				106.32				108.17																																				
	Kumavstand		8.7	40.4				39				60.6	
	Stikningspunkt (lovvannskum)	X	-823,253	-829,652				-867,886				-907,903				-968,783																																					
		Y	2080,911	2084,148				2067,816				2063,761				2074,248																																					
																														PROSEDYRE TRYKKPRØVING VANNLEDNING																							
																														STREKNING								MERKNADER															
																														Eks. kum 20468 - V2								Strekningen prøves mot stengte sluser i eks. kum 20468 og V2															
																														PROSEDYRE PLUGGKJØRING VANNLEDNING																							
																														STREKNING								MERKNADER															
																														Eks. kum 20468 - V2								Plugg inn brannavstikker i eks. kum 20468, ut brannavstikker i V2															
																														PROSEDYRE KLORING VANNLEDNING																							
																														STREKNING								MERKNADER															
																														Eks. kum 20468 - V2								Klor inn via serviceventil i eks. kum 20468, ut via brannslange i V2.															

PROSEDYRE TRYKKPRØVING VANNLEDNING	
STREKNING	MERKNADER
Eks. kum 20468 - V2	Strekingen prøves mot stengle sluser i eks. kum 20468 og V2
PROSEDYRE PLUGGKJØRING VANNLEDNING	
STREKNING	MERKNADER
Eks. kum 20468 - V2	Plugg inn brannavstikker i eks. kum 20468, ut brannavstikker i V2
PROSEDYRE KLORING VANNLEDNING	
STREKNING	MERKNADER
Eks. kum 20468 - V2	Klor inn via serviceventil i eks. kum 20468, ut via brannslange i V2.

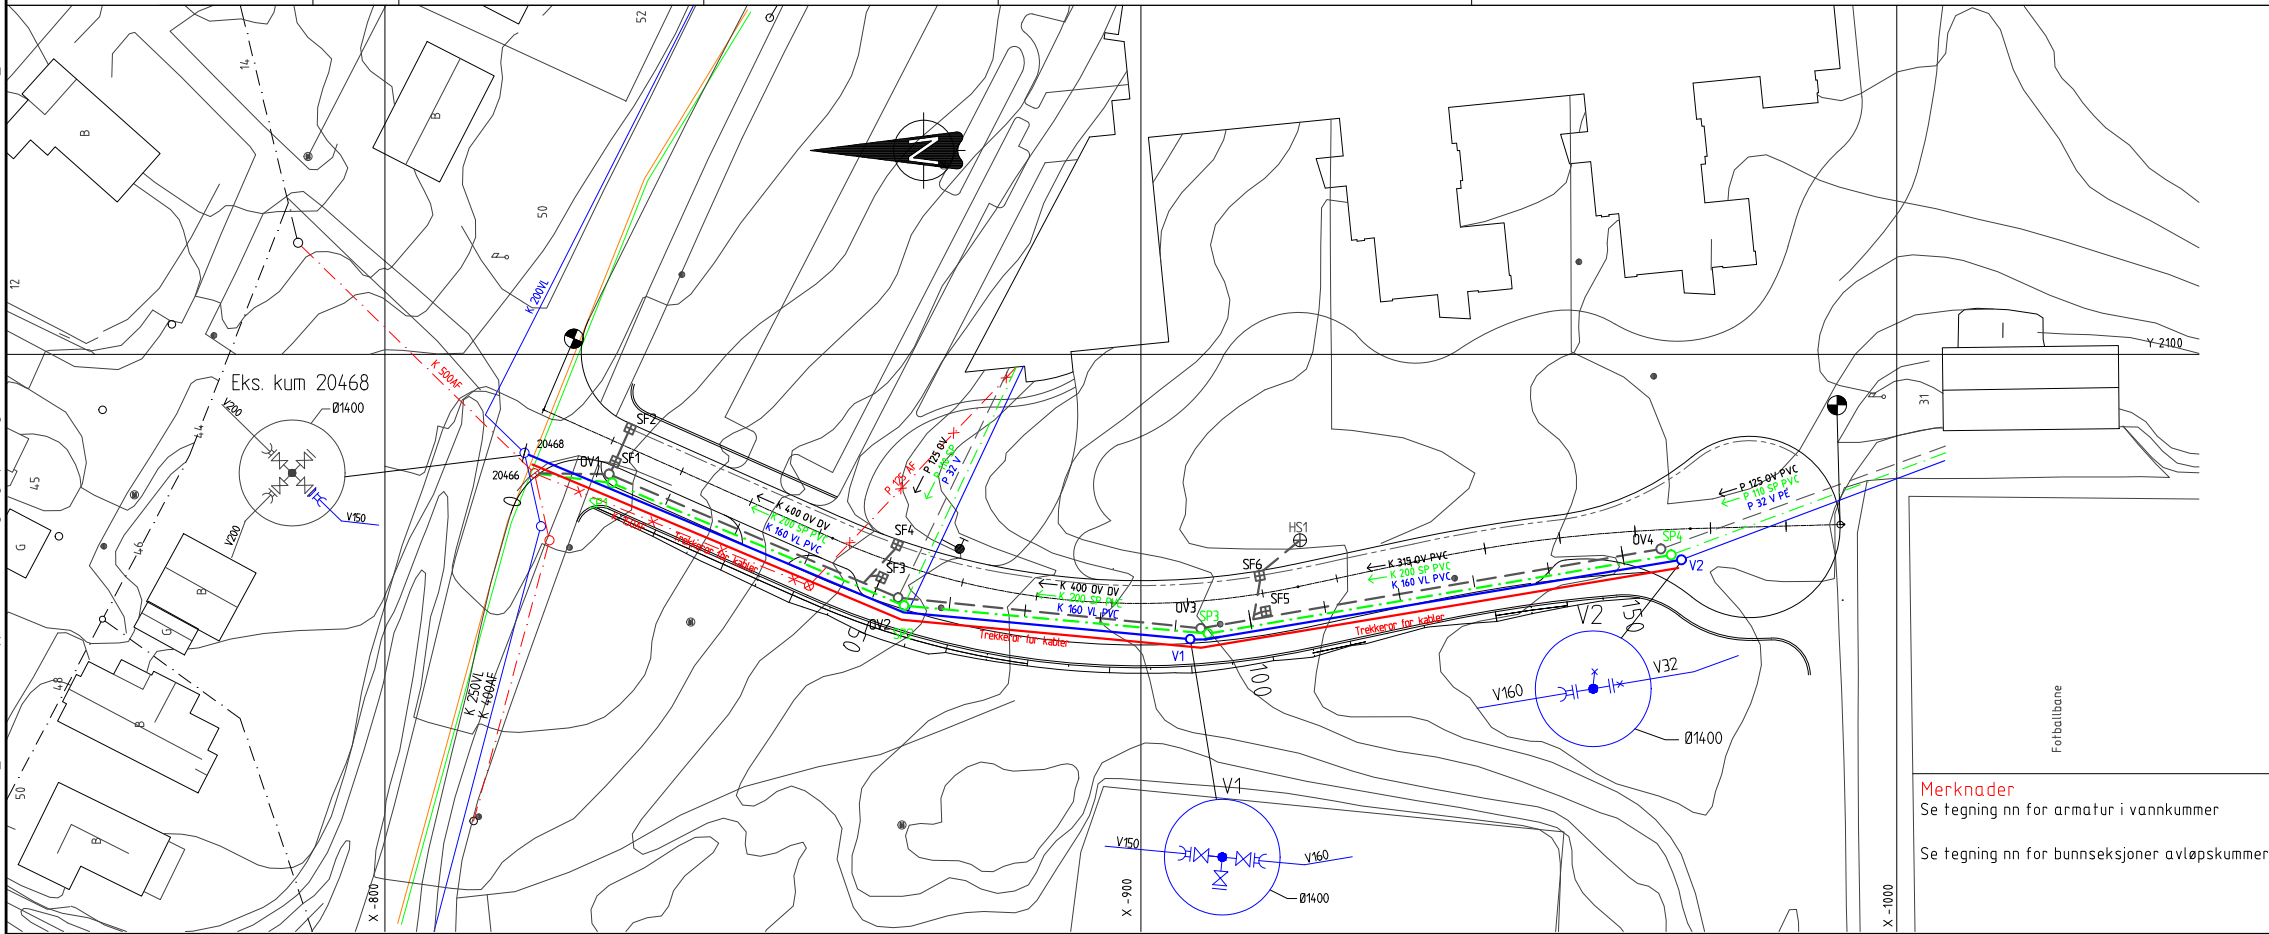

Tegnforklaring

	Eksisterende	Nedlegges	Planlagt
Overvannsledning (OV)	---	-X-X-	---
Spillvannsledning (SP)	---	-X-X-	---
Fellesledning (AF)	---	-X-X-	---
Vannledning (V)	---	-X-X-	---
Drenledning (Dr)	---	-X-X-	---
El-kabel, høyspent	---	-X-X-	---
El-kabel, lavspent	---	-X-X-	---
Trekkerør, el-kabler	---	-X-X-	---
Kum SP/OV/V	○ ○ ○	○ ○ ○	○ ○ ○
Sandfangkum (SF)	⊕	⊕	⊕
Gatesluk (SL)	⊕	⊕	⊕
Sandfangkum m/kuppelrist (SF)	⊕	⊕	⊕
Hjelpesluk(HS) m/kuppelrist	⊕	⊕	⊕
Parsellbegrensning	⊕	⊕	⊕
Kommunal ledning	⊕	⊕	⊕
Privat ledning	⊕	⊕	⊕

Rev.	Endring - erstating	Sign.	Dato

Plan- og lengdeprofil

Eksempel

Merknader
Se tegning nn for armatur i vannkummer
Se tegning nn for bunnseksjoner avløpskummer

NORMTEGNING

Norconsult

Tegnet:	JoAst
Godkjent:	SAV
Saksbeh:	
Dato:	
Målestokk:	1500 / 11000
Format:	A3
Tegn.nr.	
Rev.	