


H.O.H.

110

105

100


PROFIL NUMMER

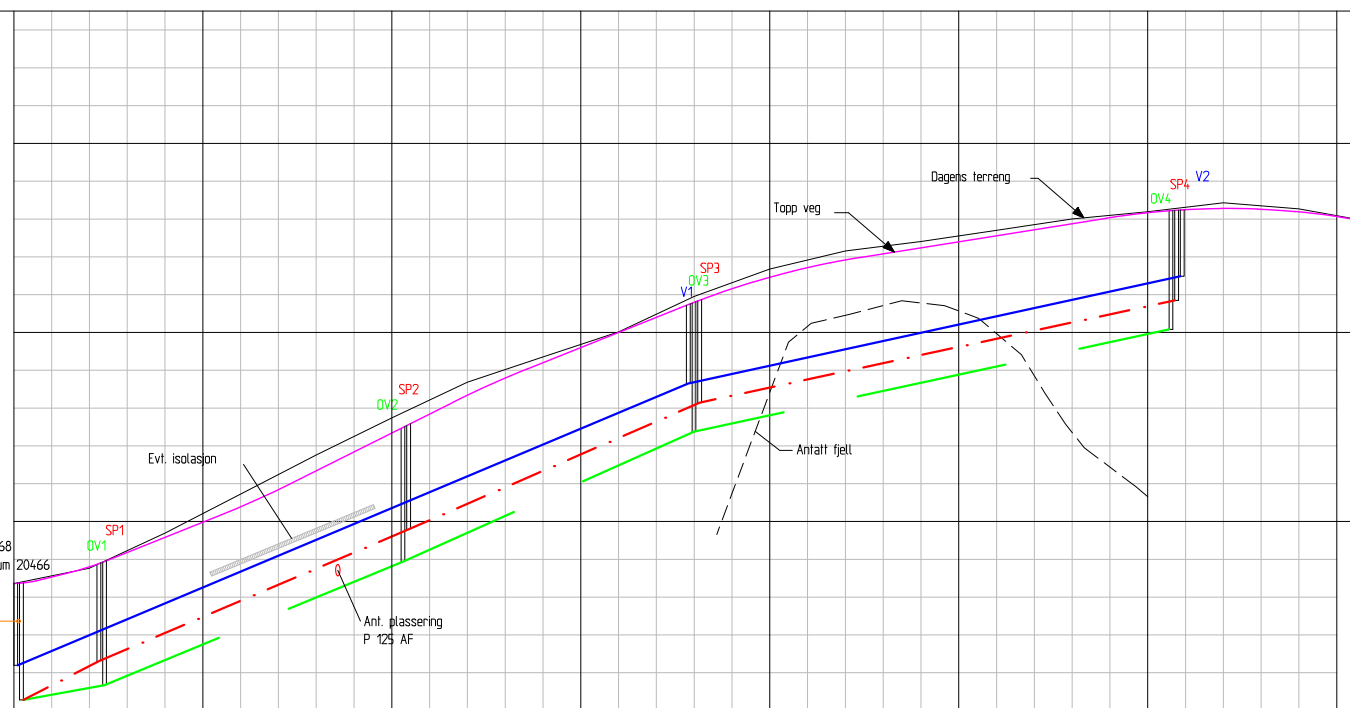

PROFIL NUMMER	0	25	50	75	100	125	150	175	200	225	250	275	300	325
Dimensjon / type rør	V160 PVC SDR 21, C 2,0				V160 PVC SDR 21, C 2,0									
Høyde topp utv. rør	96.20	96.99	100.25	103.69	103.69	103.69	106.39	106.39						
Fall i o/oo	69 o/oo	81 o/oo	88 o/oo	88 o/oo	45 o/oo	45 o/oo	45 o/oo	45 o/oo						
Kum nr.	EKS KUM 20468			V1	V2									
Høyde ok lokk	98.52	98.87	106.32	106.32	108.17	108.17	108.17	108.17						
Kumavstand														
Dimensjon / type rør	SP200 PVC SN8 (rødbrun)				SP200 PVC SN8 (rødbrun)									
Høyde bunn innv. rør	95.28	96.39	99.66	103.10	103.10	103.10	105.80	105.80						
Fall i o/oo	109 o/oo	81 o/oo	88 o/oo	88 o/oo	45 o/oo	45 o/oo	45 o/oo	45 o/oo						
Kum nr.	EKS KUM 20466	SP1	SP2	SP3	SP4									
Høyde ok lokk	98.52	98.87	102.99	106.32	106.32	106.32	108.17	108.17						
Kumavstand														
Dimensjon / type rør	OV4.00 PP DV0 Dy (svart)				OV315 PVC SN8 (svart)									
Høyde bunn innv. rør	95.28	95.67	98.94	102.38	102.38	102.38	105.08	105.08						
Fall i o/oo	81 o/oo	88 o/oo	88 o/oo	45 o/oo	45 o/oo	45 o/oo	45 o/oo	45 o/oo						
Kum nr.	EKS KUM 20466	OV1	OV2	OV3	OV4									
Høyde ok lokk	98.52	98.87	102.99	106.32	106.32	106.32	108.17	108.17						
Kumavstand	8.7	40.4	39	60.6	60.6	60.6	60.6	60.6						
Stikningspunkt (overvannskum)	X	-823,253	-829,652	-867,886	-907,903	-968,783								
	Y	2080,911	2084,148	2067,816	2063,761	2074,248								

STREKNING	MERKNADER
Eks. kum 20468 - V2	Strekningen prøves mot stengle sluser i eks. kum 20468 og V2
STREKNING	MERKNADER
Eks. kum 20468 - V2	Plugg inn brannavstikker i eks. kum 20468, ut brannavstikker i V2
STREKNING	MERKNADER
Eks. kum 20468 - V2	Klor inn via serviceventil i eks. kum 20468, ut via brannstange i V2.

N:\15154915\49154915\BIM\VA_TTM\modell\Norm gruppe VEST1\1.2 Plan og lengdeprofil.dwg - Job\SI - Prosjekt: 2016-09-08, 14:08:37 - RASTER = LOGO_NORCONSULT_SORT.JPG

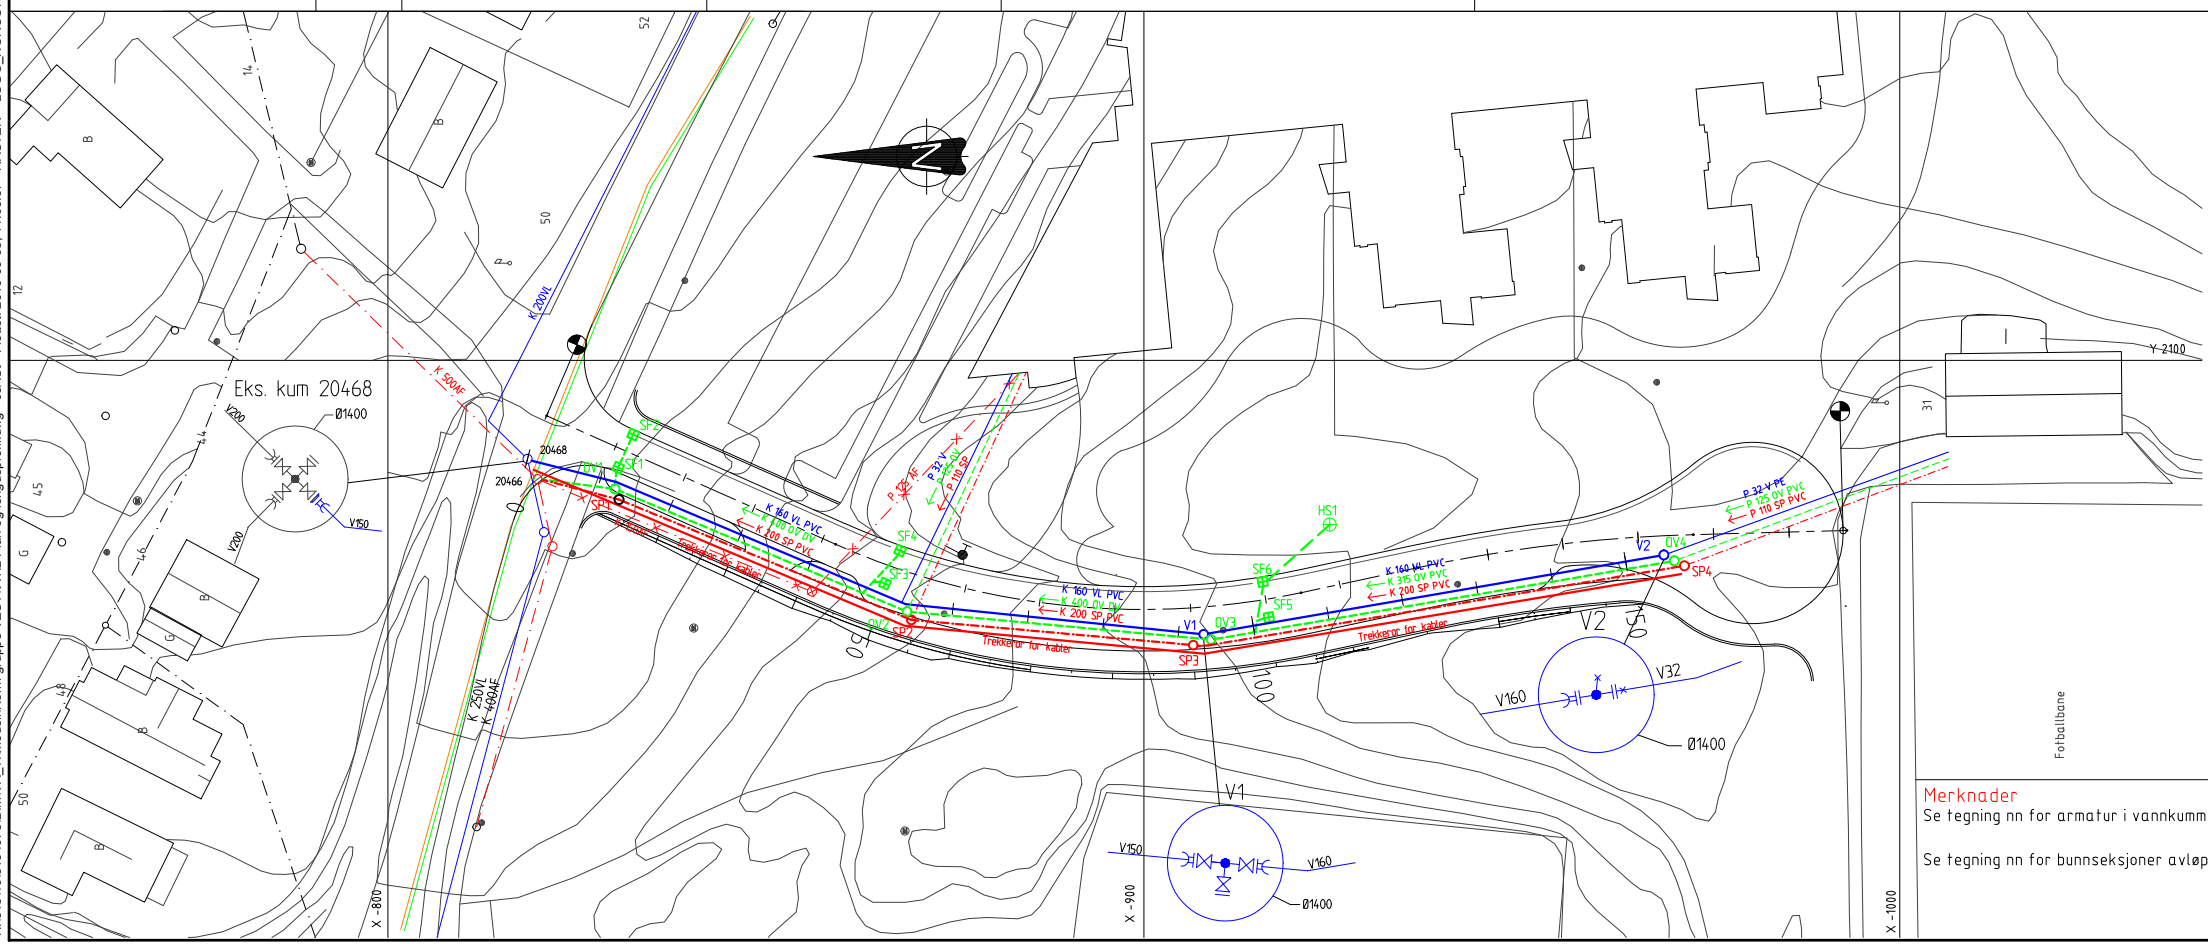

Tegnforklaring

	Eksisterende	Nedlegges	Planlagt
Overvannsledning (OV)			
Spillvannsledning (SP)			
Fellesledning (AF)			
Vannledning (V)			
Drensledning (Dr)			
EL-kabel, høyspent			
EL-kabel, lavspent			
Trekkerør, el-kabler			
Kum SP/OV/V			
Sandfangkum (SF)			
Gatesluk (SL)			
Sandfangkum m/kuppløst (SF)			
Hjelpeeluk (HS) m/kuppløst			
Parsellbegrensning			
Kommunal ledning			
Privat ledning			

Rev.	Endring - erstating	Sign.	Dato

Plan og lengdeprofil
Eksempel

NORMTEGNING

Merknader
Se tegning nn for armatur i vannkummer
Se tegning nn for bunnseksjoner avløpskummer

Tegnet: JoAst
Godkjent: SAV
Saksbeh:
Dato:
Målestokk: 1500 / 1:1000
Format: A3
Tegn.nr. A.12
Rev.

Norconsult