



SANDFANGKUM MED HØY KUPPELRIST

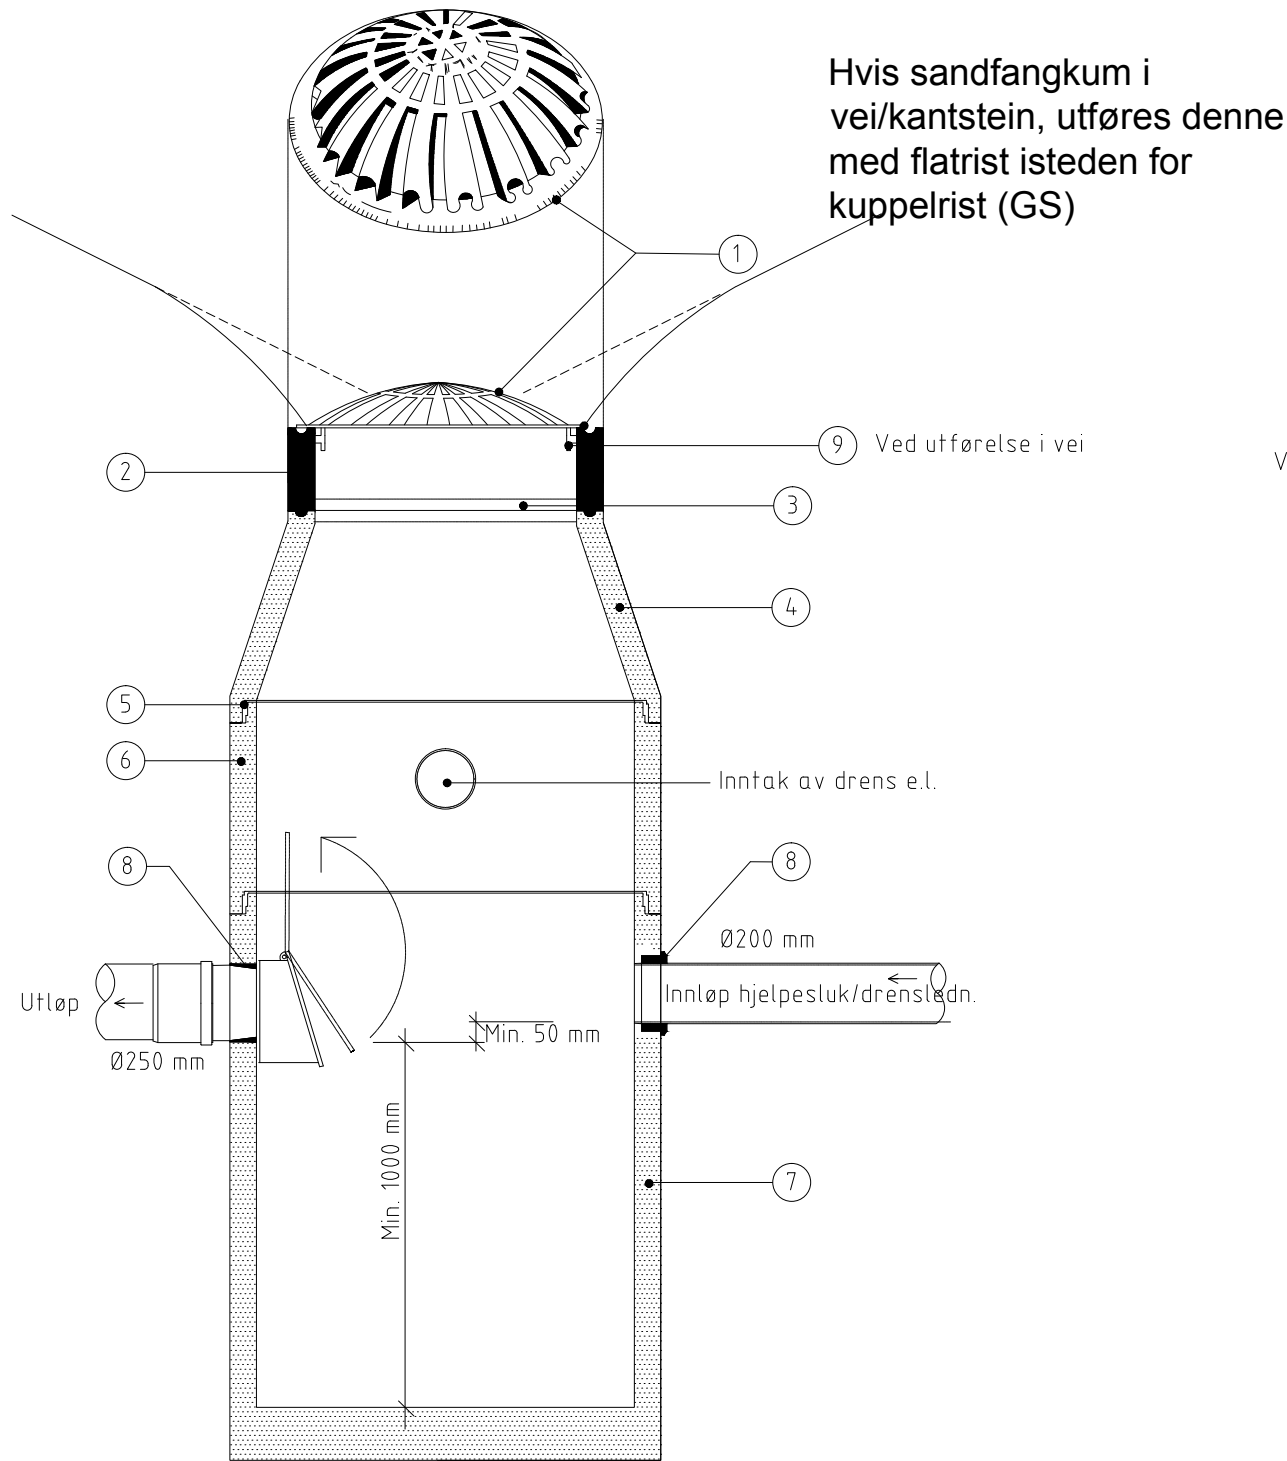

HJELPESLUK DN 650 MED SIRKULÆR KUPPELRIST

M=1:20

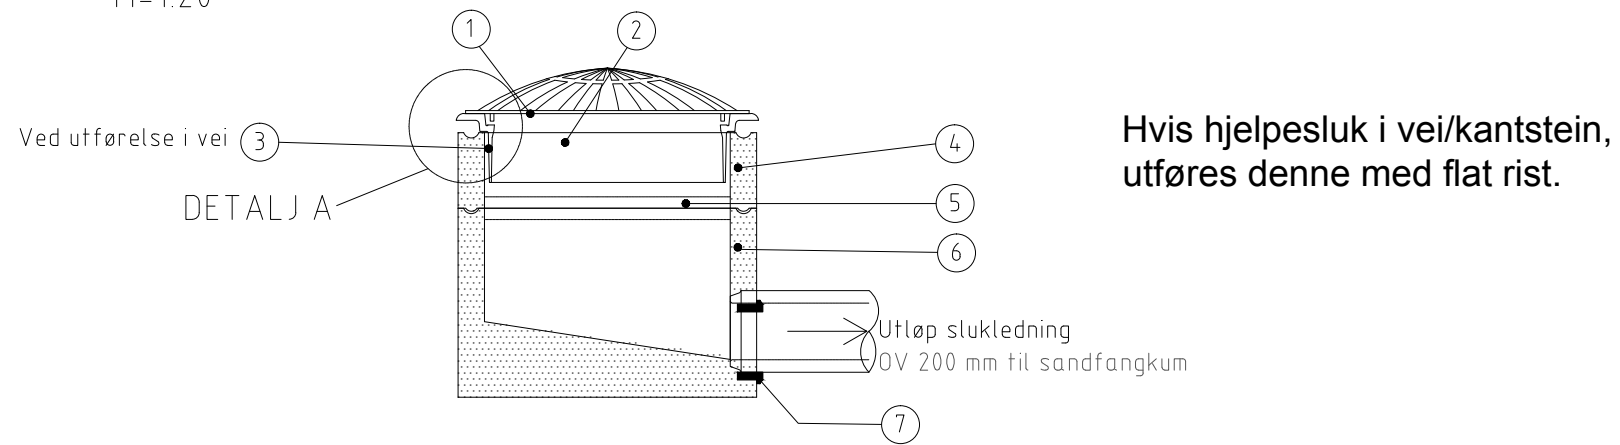

MATERIALLISTE:

KUMTYPE: HJELPESLUK I GRØFT/TERRENG				
Eksempel: Diameter Ø 650 mm, kumhøyde 700 mm				
POST	BESKRIVELSE	DIM./TYPE	ANT.	BYGGEH.
1	Kuppelrist	Ø650 høy type	1	-
2	Ramme	UFNS 1990 SJK	1	
3	Ved utførelse i vei: CS-stoppring, 22 mm manillatau.	Ø 650	1	0
4	Justeringsring	Ø 650/100	2	200
5	AS støttering m/Novalastikk pakning	Ø 650	1	0
6	Hjelpesluk	Ø 650/500	1	500
7	Pakning type F911 el. tilsv.	F 911	1	0
SUM BYGGEHØYDE				700

MERK: VED UTFØRELSE I VEI BYTTES POST 1 MED JUSTERBAR FLATRIST

MATERIALLISTE:

KUMTYPE: SANDFANG I VEGGRØFT				
Eksempel: Diameter Ø 1000 mm, antatt kumhøyde 2900 mm				
POST	BESKRIVELSE	DIM./TYPE	ANTALL	BYGGEH.
1	Høy kuppelrist	Ø650 høy type	1	
2	Justeringsring av plast	Ø 650/200	1	200
3	AS støttering m/Novalastikk pakning	Ø 650	1	0
4	Kjegle	Ø 1000/500	1	500
5	Glidepakning	F 116	1	0
6	Kumring	Ø 1000/500	1	500
7	Kumring med bunn og dykker (U-dykker U77/UNI, pakning AR F910/160)		1	1500
8	Pakning type F911 el. tilsv.			0
9	Ved utførelse i vei: CS-stoppring, 22 mm manillatau			

MERK: VED UTFØRELSE I VEI BYTTES POST 1 MED FLATT RISTLOKK

Rev.		Endring - erstating		Sign.	Dato
Sandfangkum		Tegnet:	JoAst		
		Godkjent:	SAV		
		Saksbeh:			
		Dato:			
NORMTEGNING		Målestokk:	1:10		
		Format:	A3		
Norconsult		Tegn.nr.	A.12	Rev.	
		Fibre			