

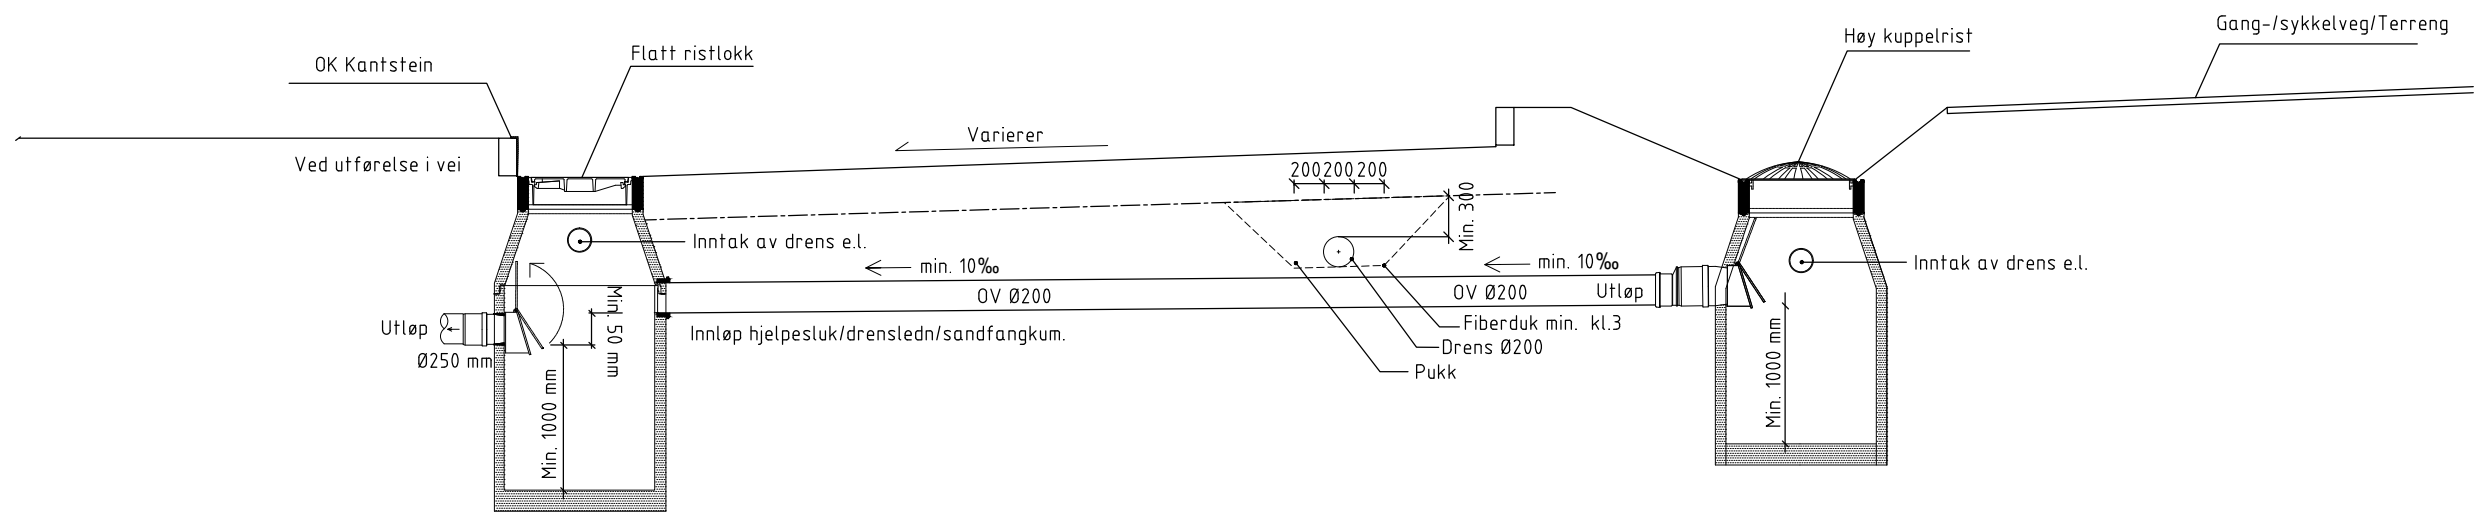


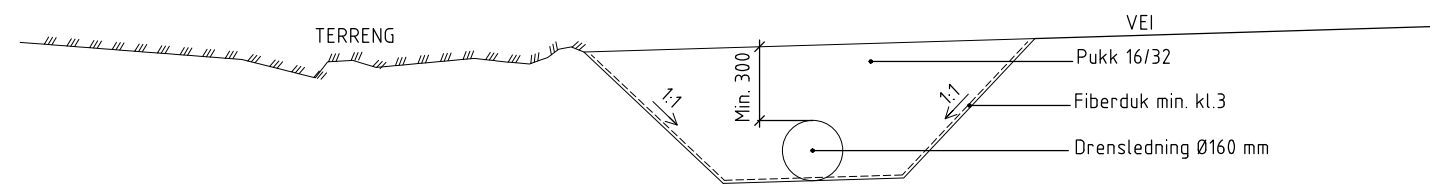

SANDFANGKUM I VEI OG I GRØFT
M= 1:50

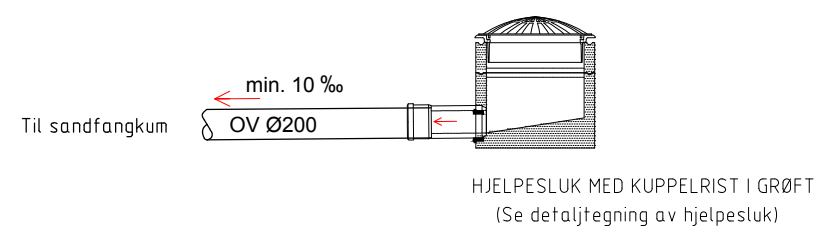

GJENFYLT VEIGRØFT MED DRENSLEDNING

Rev.	Endring - erstatning	Sign.	Dato
Sandfang i veg og grøft		Tegnet: JoAst	
		Godkjent: SAV	
		Saksbeh:	
		Dato:	
NORMTEGNING		Målestokk: 150	
		Format: A3	
Norconsult		Tegn.nr. A.13	Rev.