



## SP2 (DN1000)

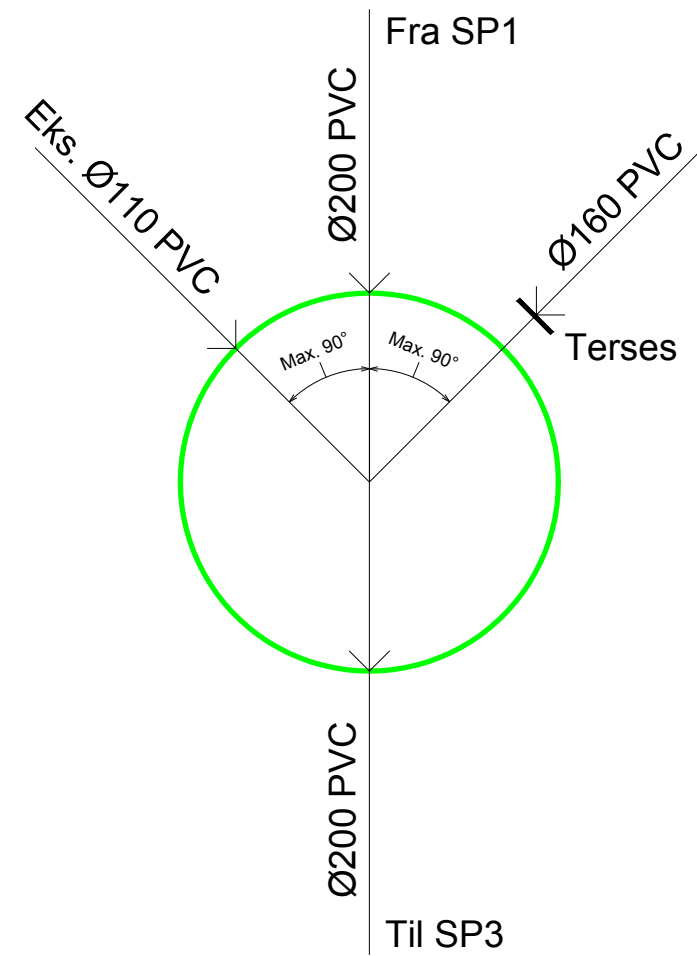

## OV2 (DN1000)

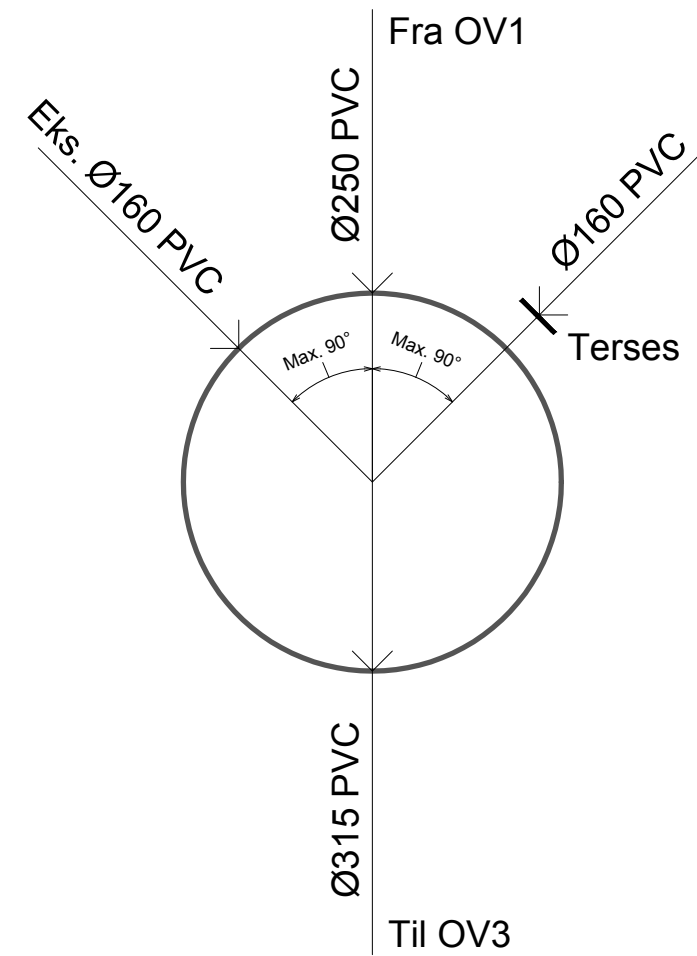

Rev.	Endring - erstalling	Sign.	Dato
Kumskisse av avløpskummer		Tegnet: JoAst	Godkjent: SAV
		Saksbeh:	
		Dato:	
NORMTEGNING		Målestokk: 1:20	Format: A3
		Tegn.nr. A.7	Rev.
		Filnavn:	