


N:\51515495154978\BIM\A\_T\Modell\Norm Gruppe S2\RI\5154978 - 1. omgang.dwg - JoASt - Plottet: 2016-06-07 13:24 - LAYOUT = A10 - RASTER = LOGO\_NORCONSULT\_SORT.JPG


SPYLE- OG INSPEKSJONSKUMMER Ø600/630

Bunnseksjoner m/45° avvinkling  
M=1:20


PLAN

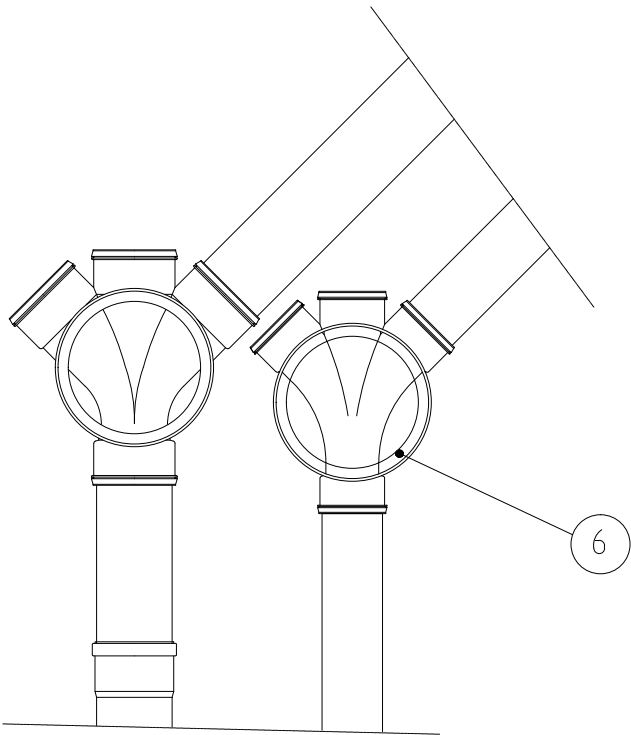

DETALJ A  
M 1 : 10

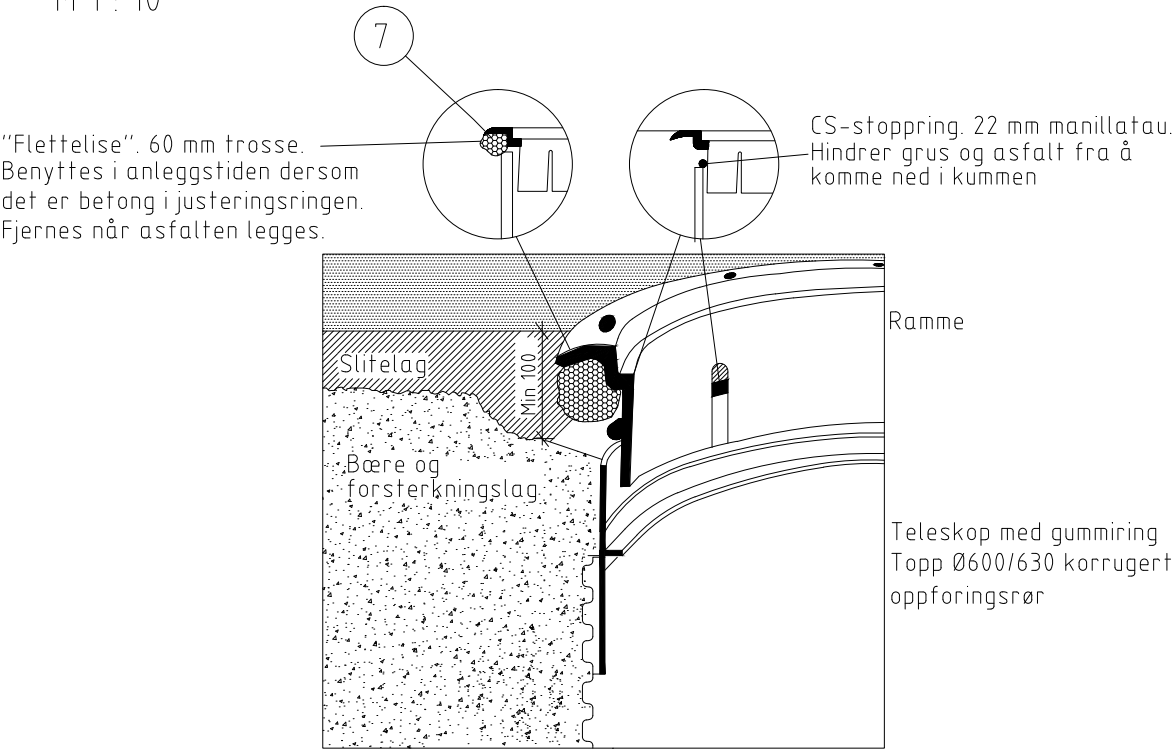

OPPRISS

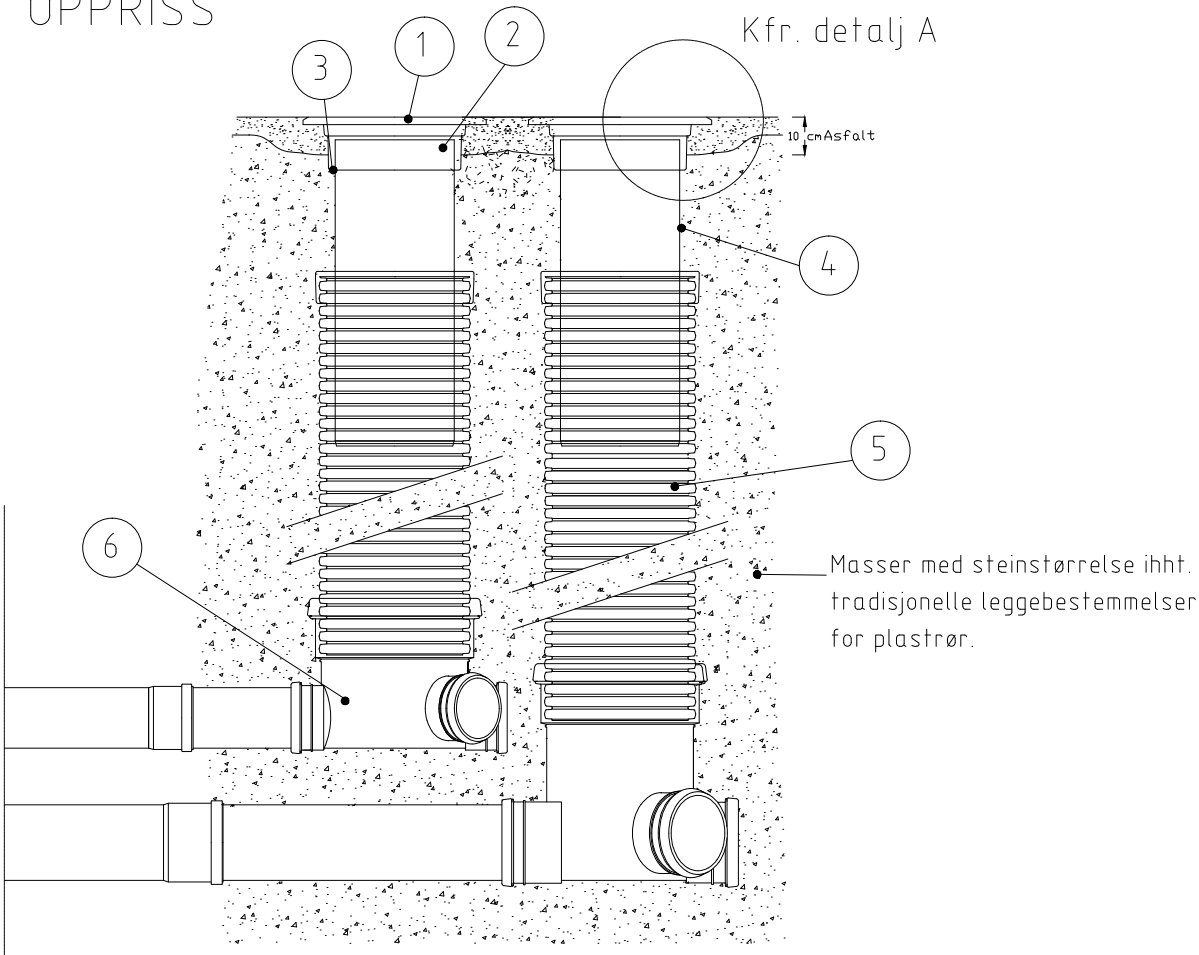

MATERIALLISTE:

KUMTYPE: TEGRA/PRAGMA Ø600/Ø630  
spyle- og inspeksjonskum

| POST | BESKRIVELSE                                       | DIM./TYPE<br>mm | ANTALL<br>stk |
|------|---------------------------------------------------|-----------------|---------------|
| 1    | Lokk                                              | UUSLU 6721T     | 1             |
| 2    | Ramme NS 1990                                     | UUSRY 6871      | 1             |
| 3    | CS-stoppring. 22 mm manillatau.                   | Ø600/Ø630       | 1             |
| 4    | Teleskop med gumming                              | Ø600/Ø630       | 1             |
| 5    | Korrugert oppforingsrør                           | Ø600/Ø630       | 1             |
| 6    | TEGRA / PRAGMA bunnseksjon m/45° avvinkling e.t   | Ø600/Ø630       | 1             |
| 7    | FOR ANLEGGSPERIODEN<br>"Flettelse". 60 mm trosse. |                 | 1             |

|                                   |                     |                 |               |
|-----------------------------------|---------------------|-----------------|---------------|
| Rev.                              | Endring - erstating | Sign.           | Dato          |
| Inspeksjonskum avløp<br>Ø600/Ø630 |                     | Tegnet: JoAst   | Godkjent: SAV |
| NORMTEGNING                       |                     | Saksbeh:        | Dato:         |
|                                   |                     | Målestokk: 1:10 | Format: A3    |
|                                   |                     | Tegn.nr. A.9    | Rev.          |

Norconsult