


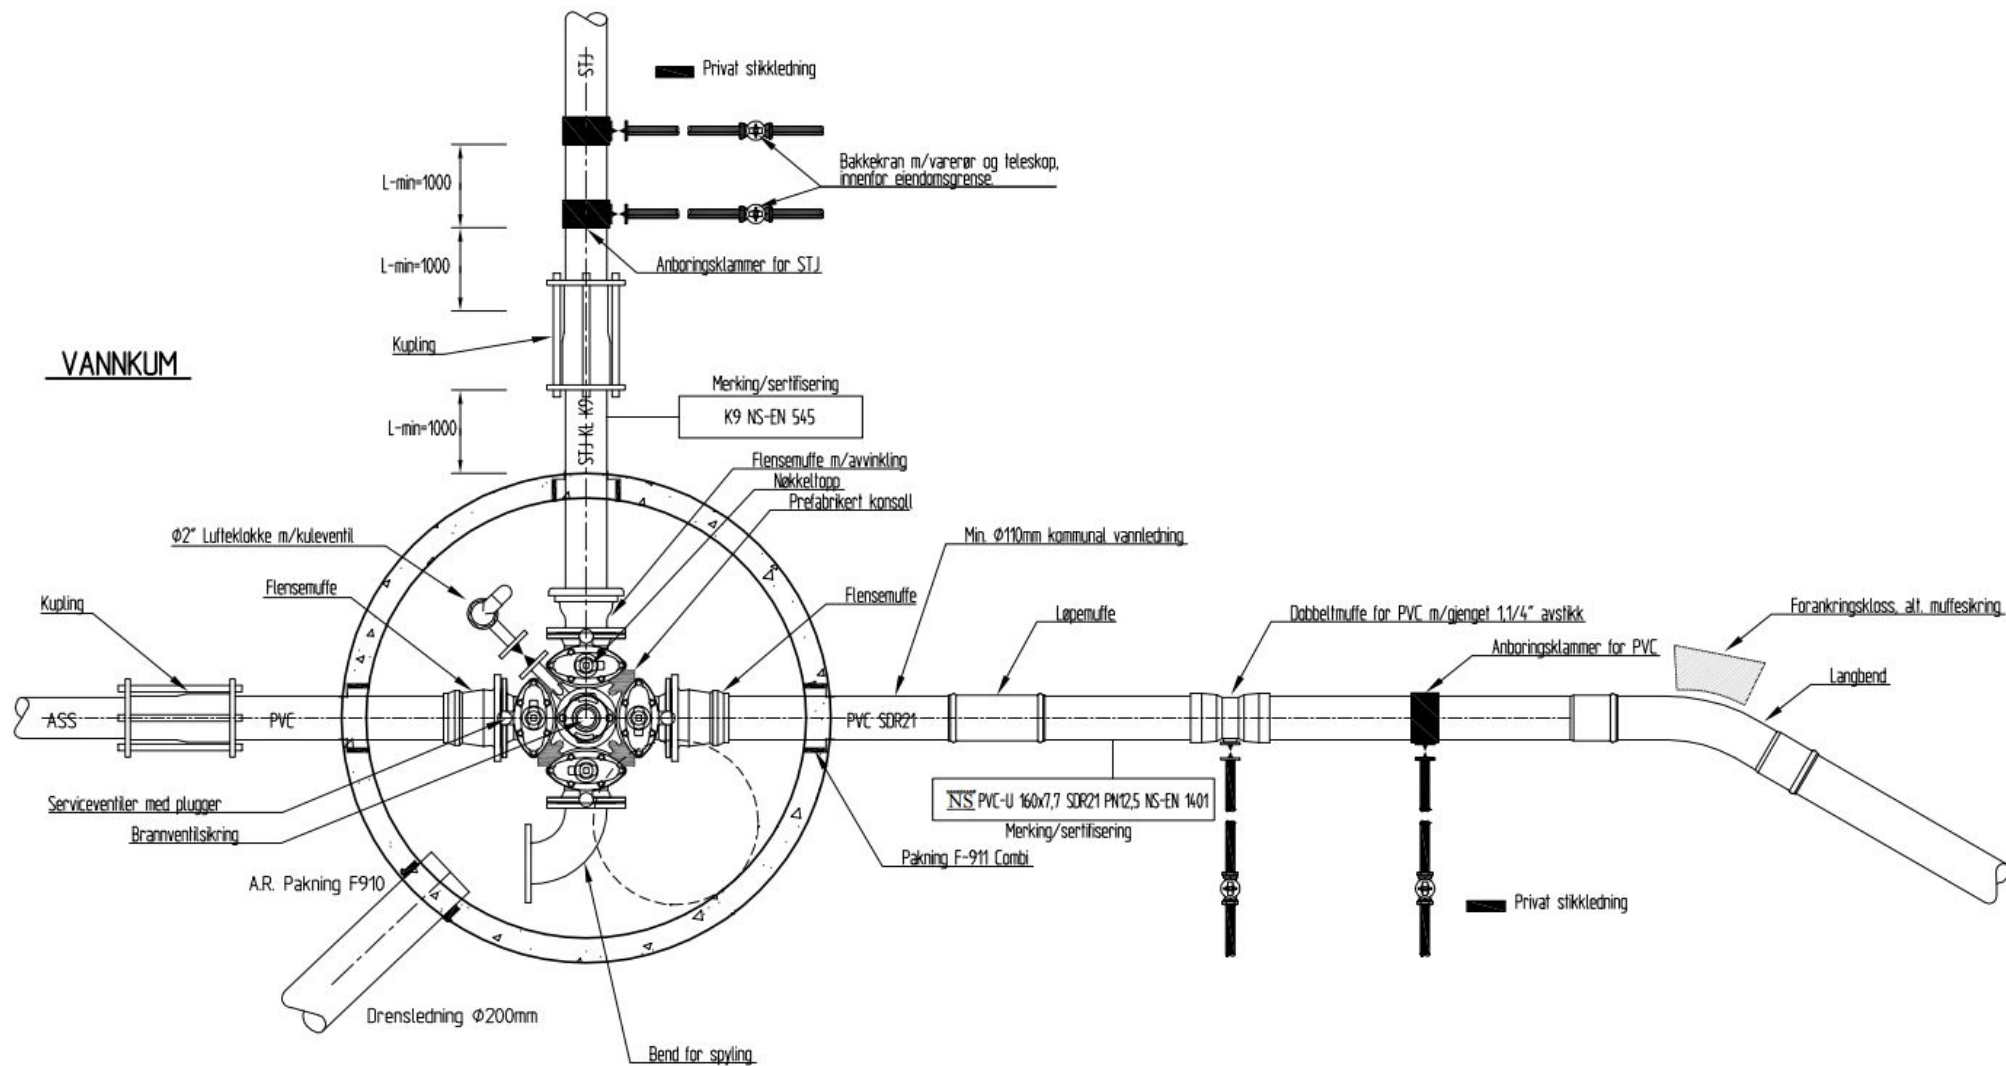

Rev.	Data	Rev. tekst	Rev. av

FREDRIKSTAD KOMMUNE
VA-NORM
TEGNING 02

Ordre	Tegnet av	Skala
-	RBF	1:20
Tegning	Kontrollert	Først
02	OE	A3
	Date	Rev.
	20.09.2006	