


STIKKLEDNINGSAVGRENING V/REHABILITERING.

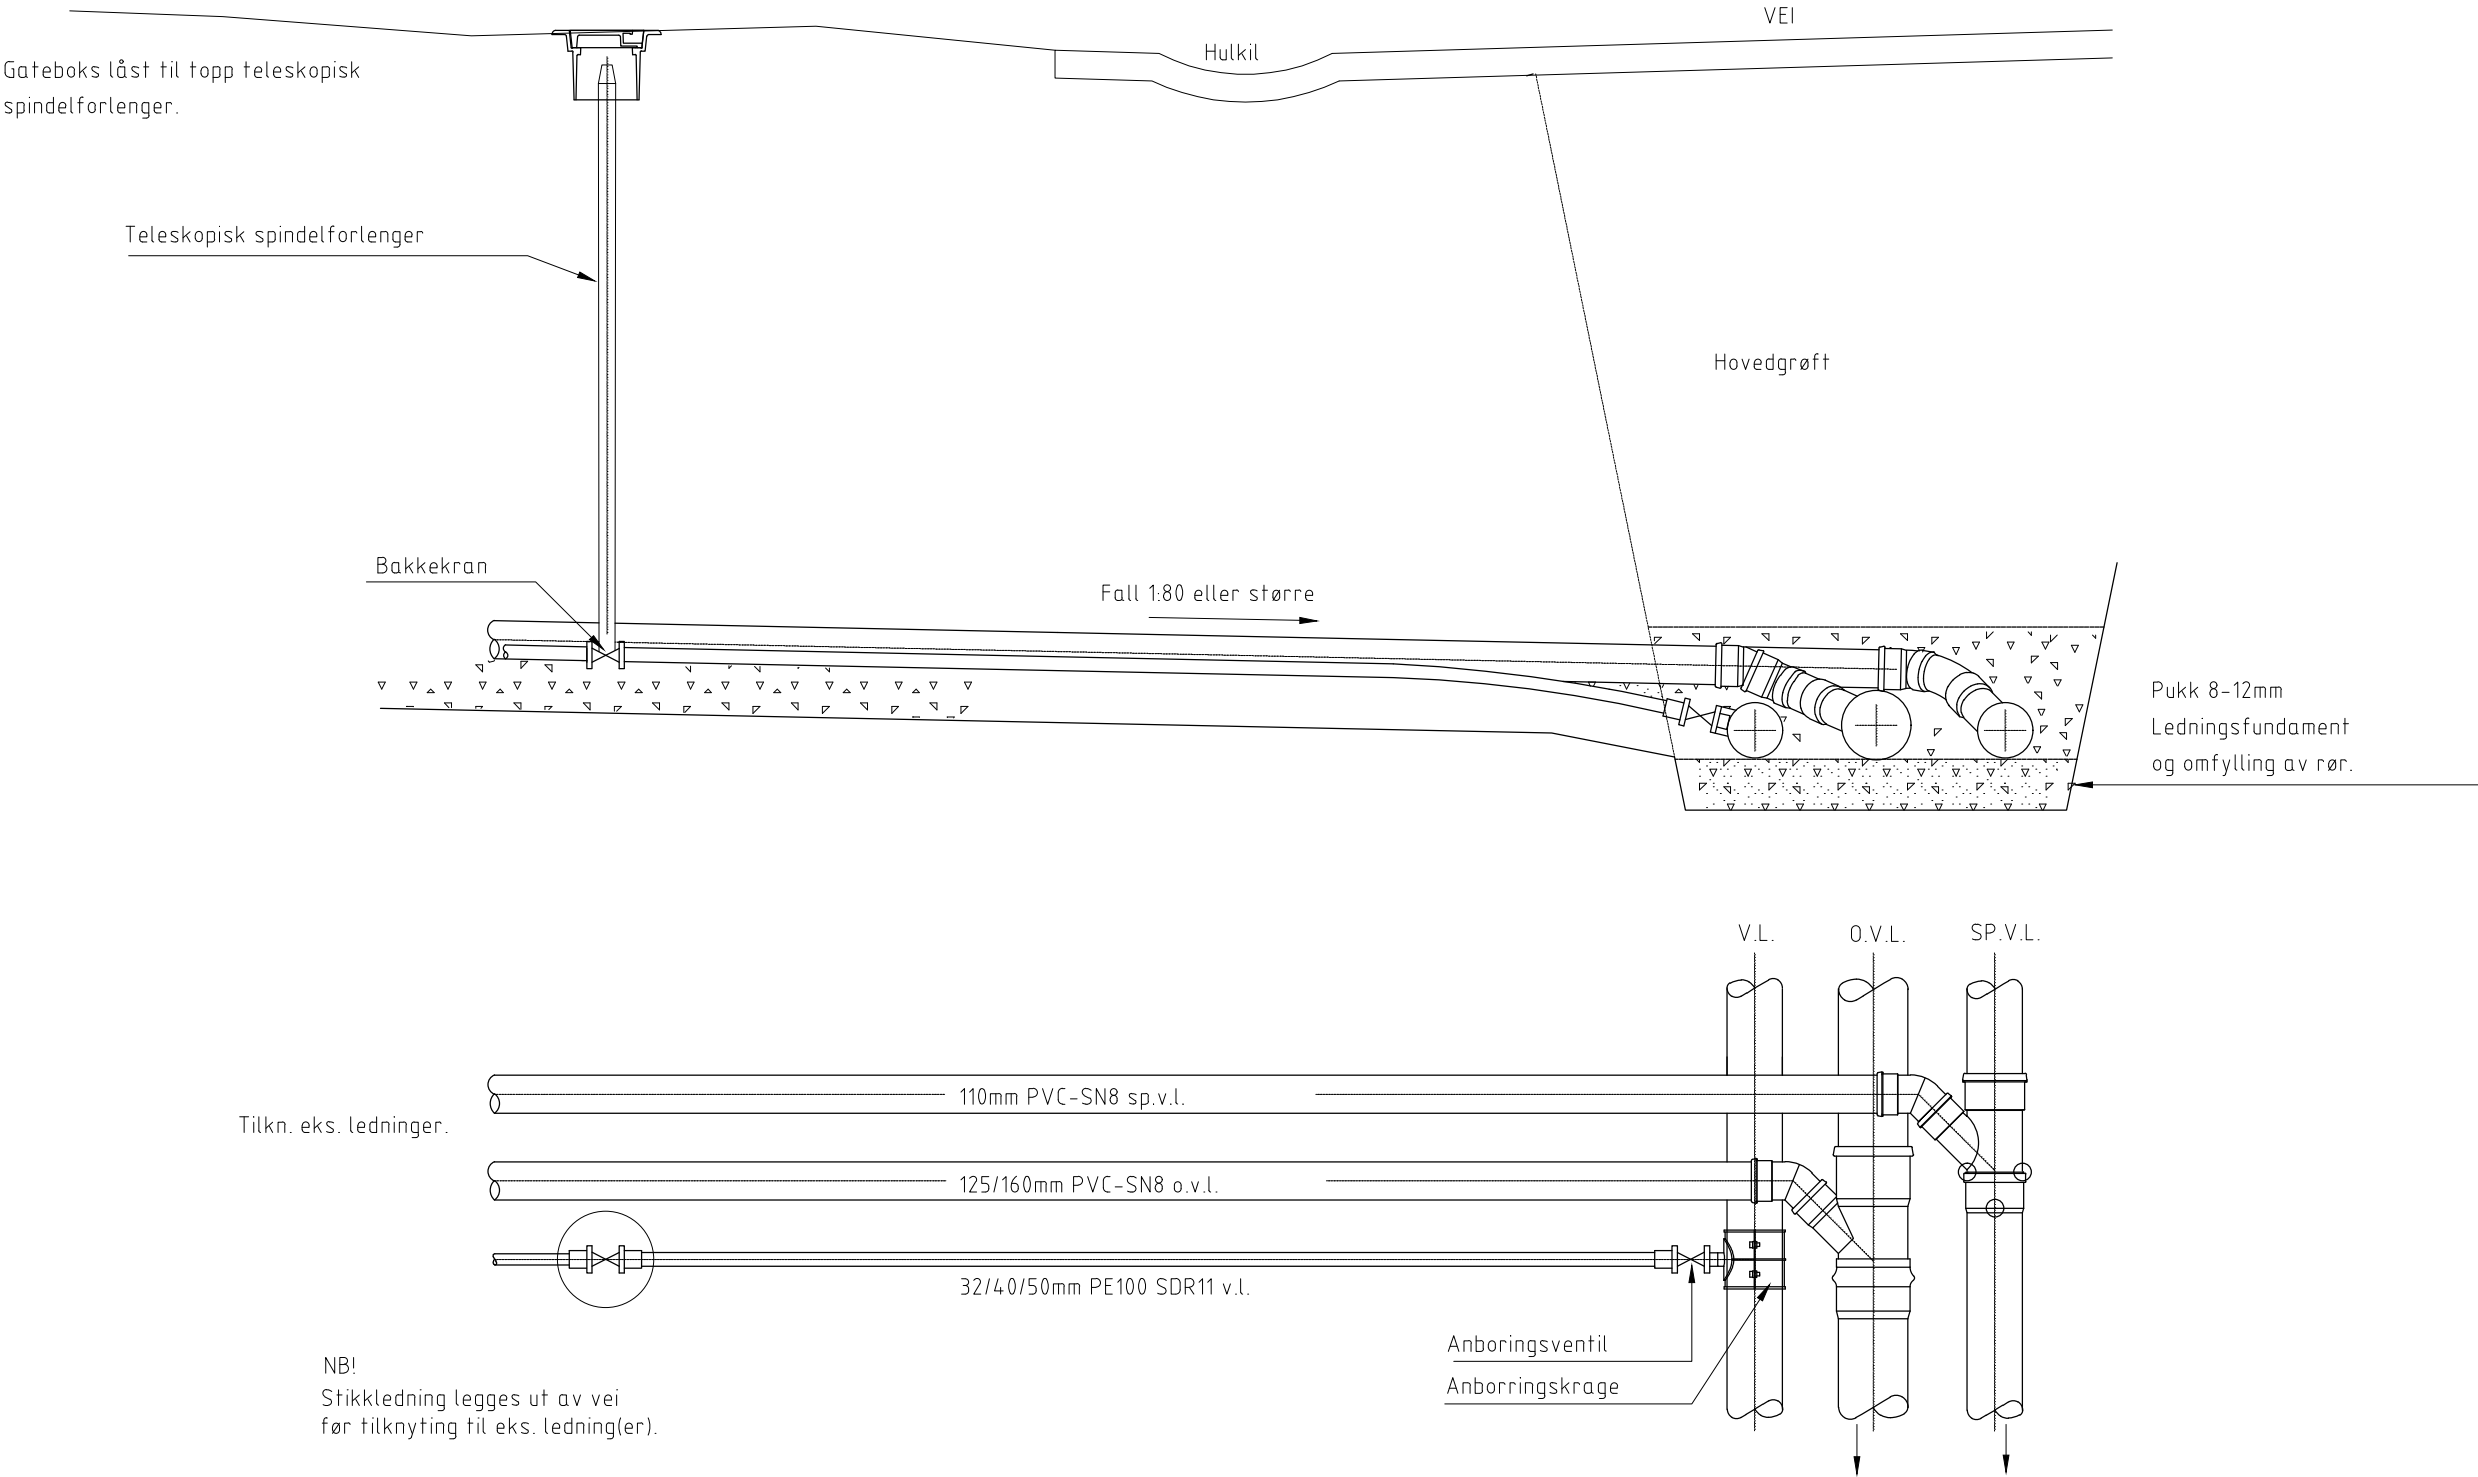

BYKLE KOMMUNE	Tegn.dato: 30.03.2017
	Rev. dato:
	Sign.:
	Hor. M. Vert. M.
Prinsipløsning stikkledningsavgreining ved rehabilitering	Tegn. nr. 16