



SPILLVANN OG OVERVANNSKUMMER I VEI/GATE
FOR RØR < Ø400

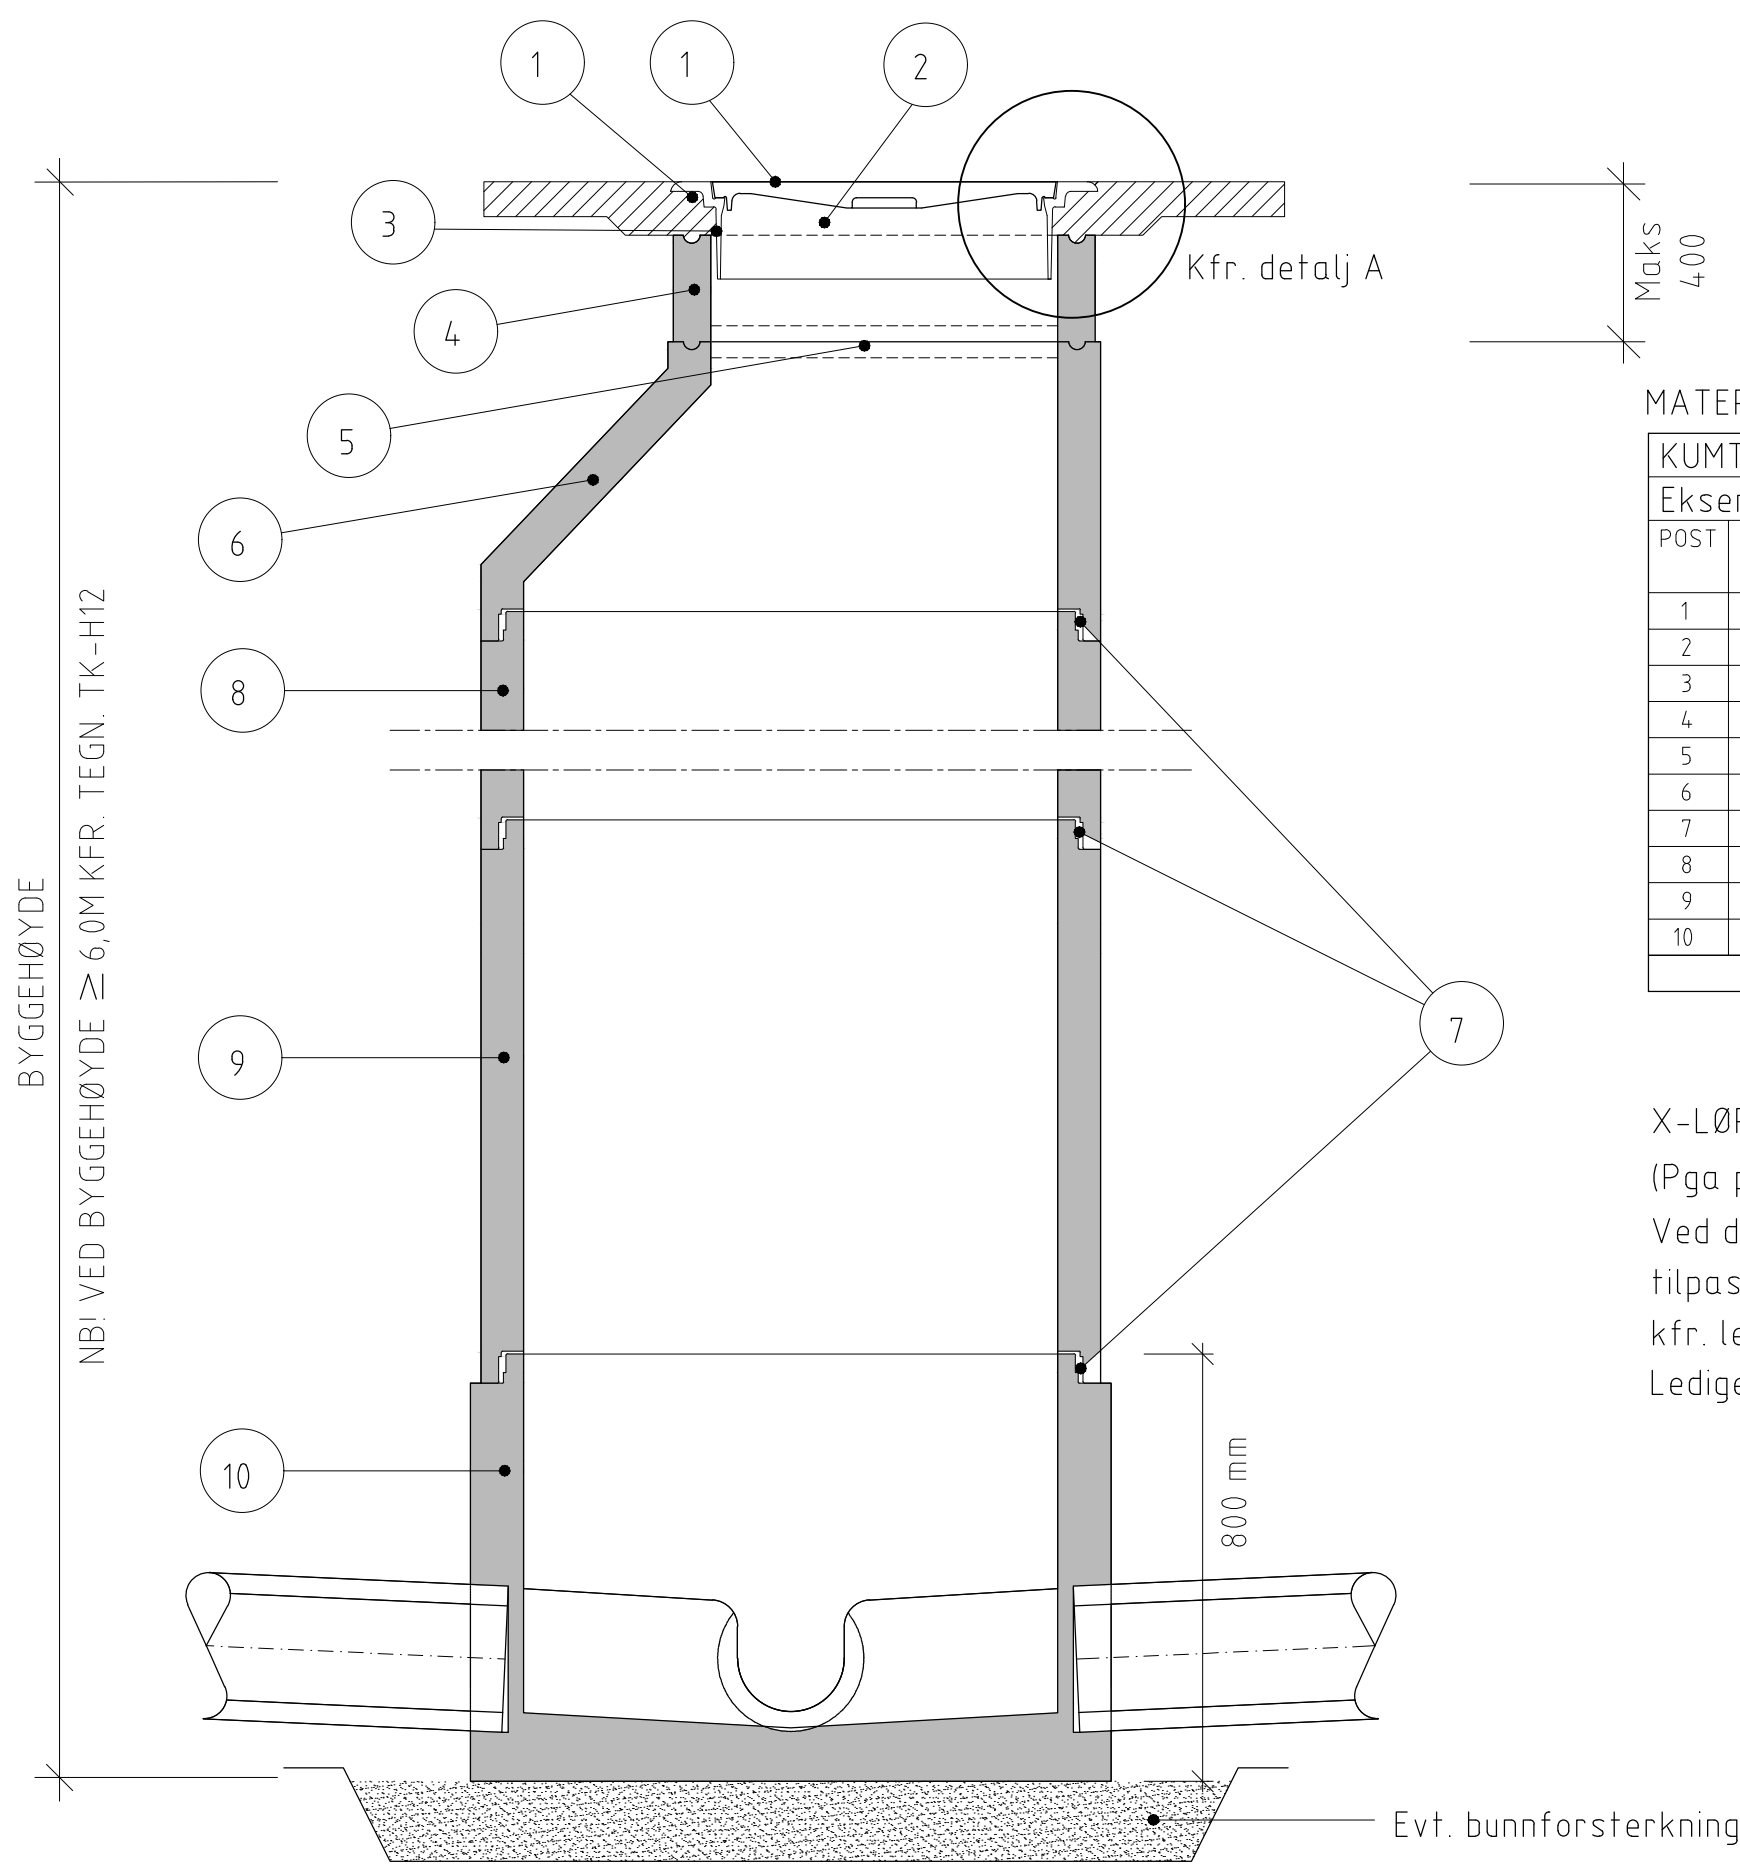


MATERIALLISTE:

KUMTYPE: AVLØPSKUM UTENFOR VEG		
Eksempel: Diameter Ø 1000 mm		
POST	BESKRIVELSE	DIMENSJON/TYPE
1	Lukk	mm
2	Ramme NS 1991	NST 1992 SjG
3	Tetningsbånd	Ø 650/200
4	Justeringsring av plast	Ø 650
5	AS støttering med Novalistikk pakning	Ø 650/100
6	Kjegle	Ø 650
7	Glidepakning	Ø 1000/500
8	Kumring	F 116
9	Kumring	Ø 1000/500
10	Kumring, bunn med renneløp	Ø 1000/1000
		Ø 1000/800


X-LØP benyttes kun når Y-løp ikke passer.
(Pga plasshensyn.)
Ved dimensjon 300mm bestilles kumseksjon
tilpasset nødvendig avvinkling,
kfr. leverandørens anvisning.
Ledige løp skal være plugget

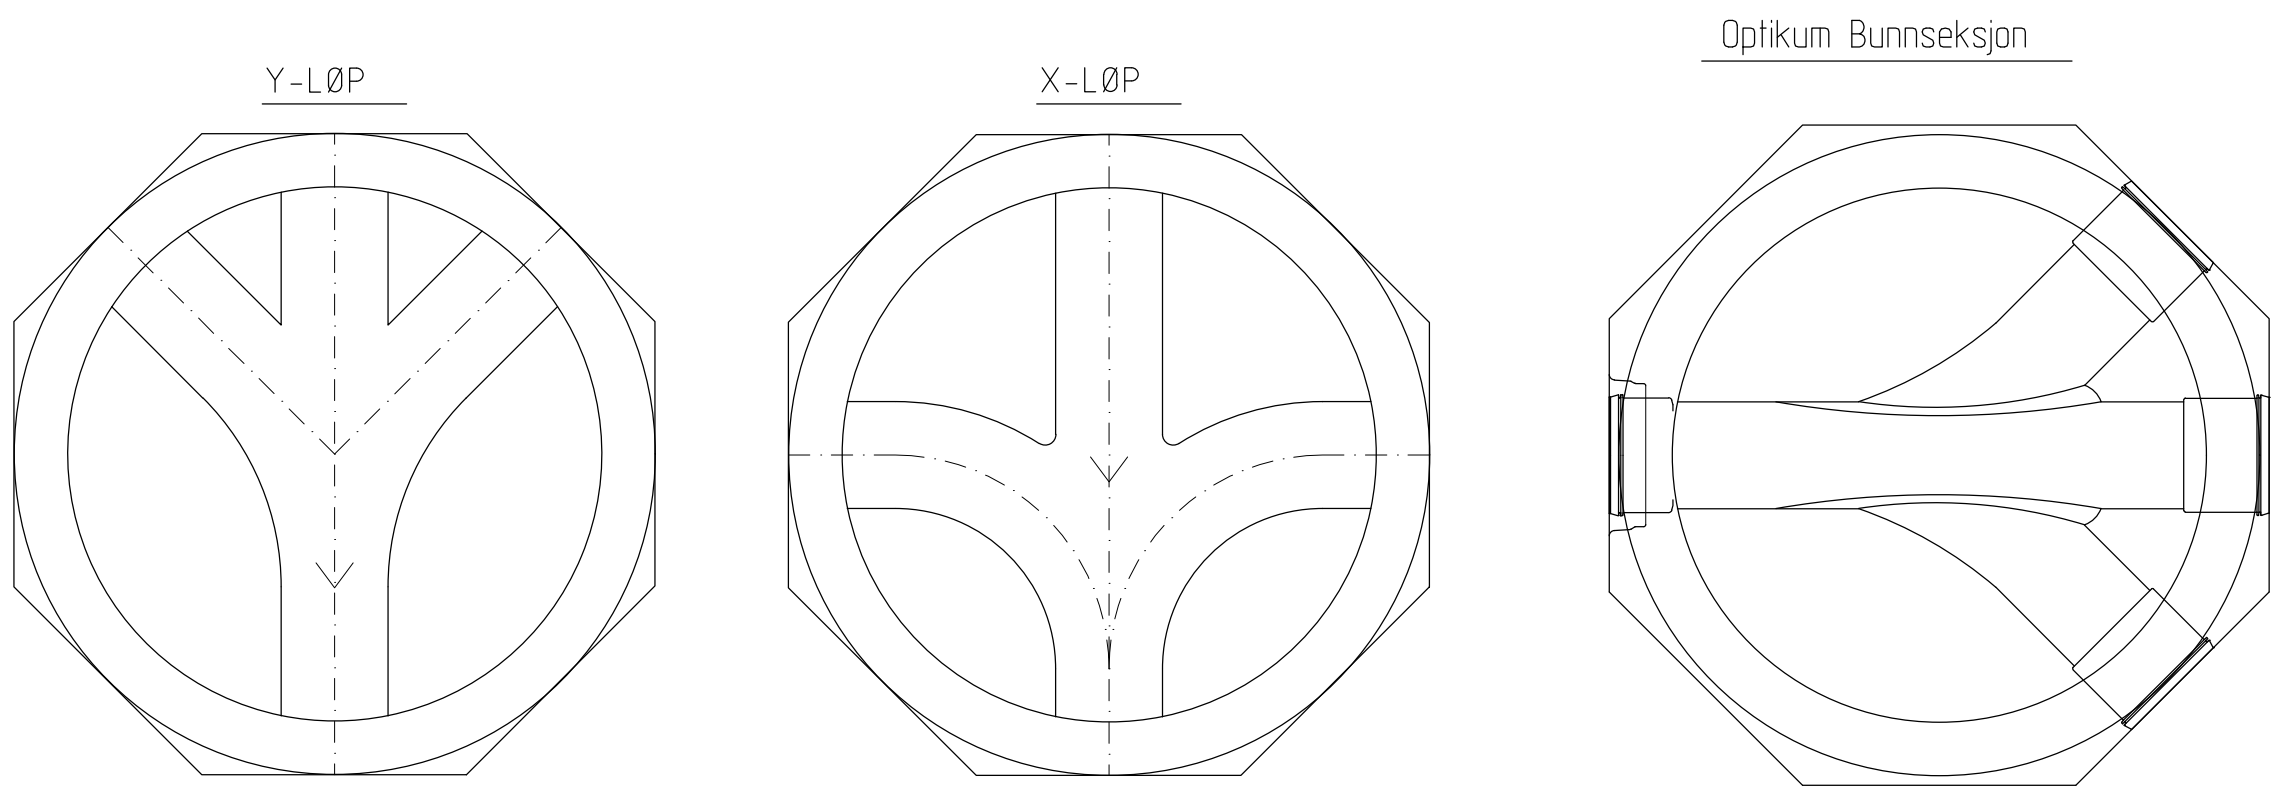

DETALJ A
Kumtopp i vei

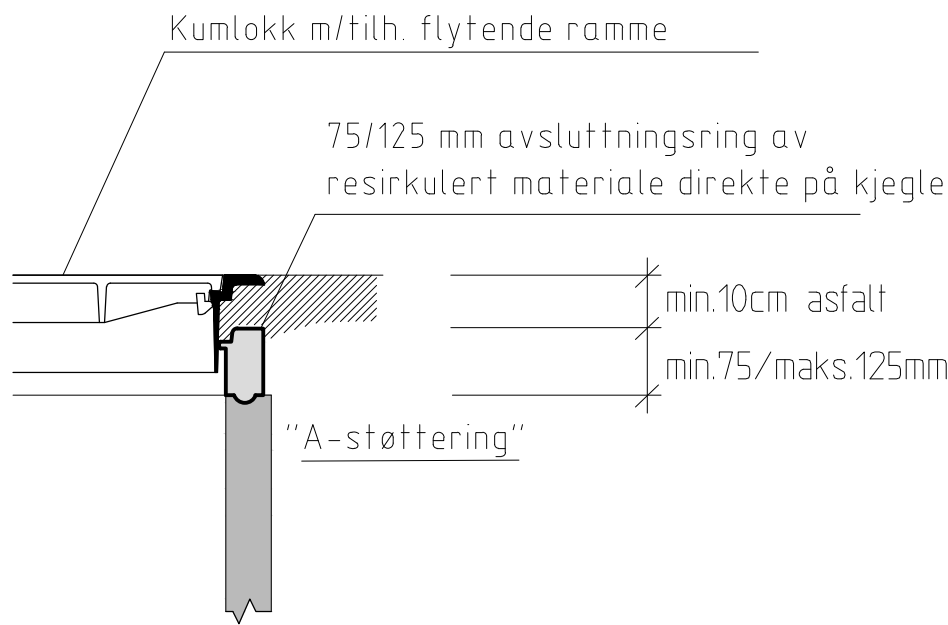

DETALJ A
Kumtopp utenfor vei

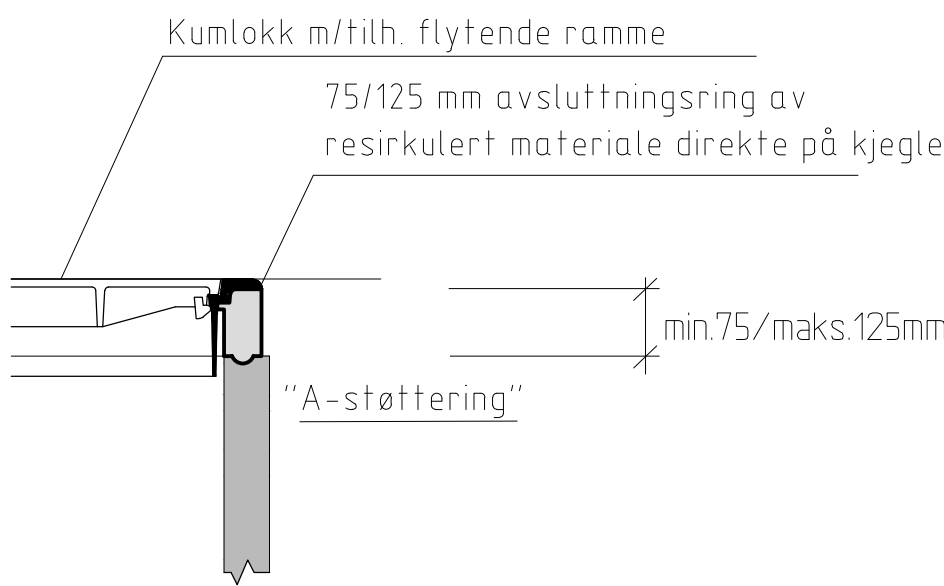

BYKLE KOMMUNE

Prinsippløsning for spillvann overvannskummer i vei.

Tegn.dato: 30.03.2017
Rev. dato:
Sign.:
Hor. M.
Vert. M.
Tegn. nr.