


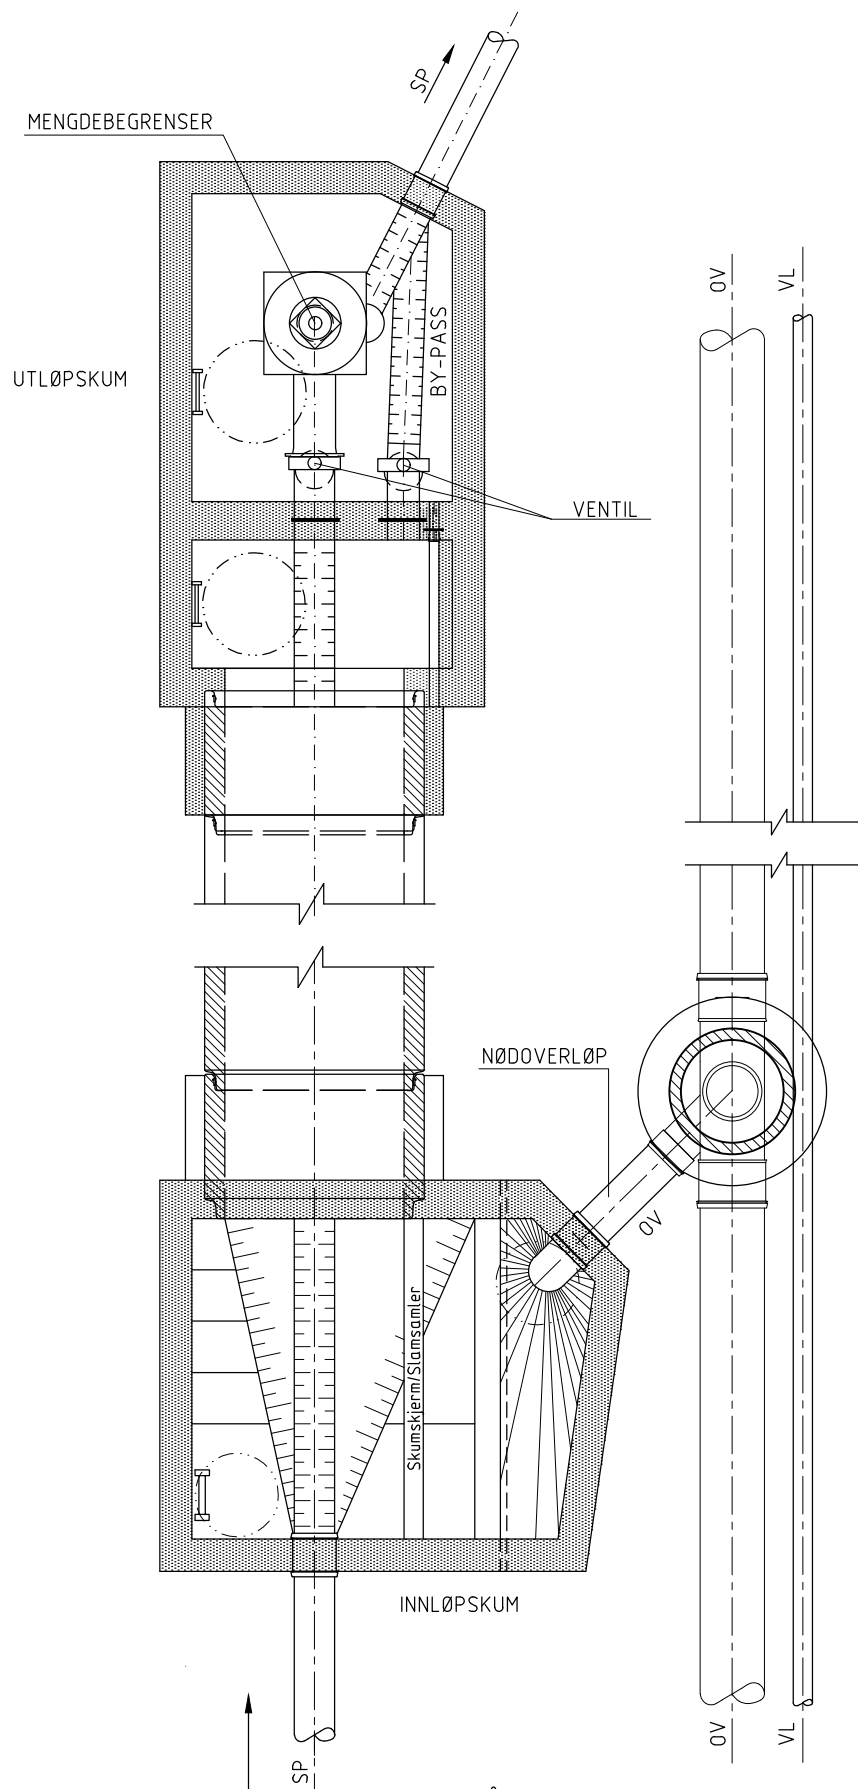

EKSEMPEL PÅ FORDRØYNINGSBASSENG

D	.	.	.	.	PROSJEKTERENDE (PRO)	TEGNER/DAK	KONTROLL (KONT)	MÅLESTOKK
C	.	.	.	.	DATO 02.01.2018	02.01.2018	02.01.2018	.
B	.	.	.	.	NAVN Morten Kristensen	Marianne Davidsen	Eivind Åsnes	.
A	.	.	.	.	FORDRØYNINGSBASSENG Eksempel på fordrøyningsbasseng Prinsipptegning			
.	.	.	.	.				
.	.	.	.	.				
REV.	REVIDERING GJELDER	PRO	KONT	DATO	 Oslo kommune Vann- og avløpsetaten	VEDLEGG NR.	149	REV.