



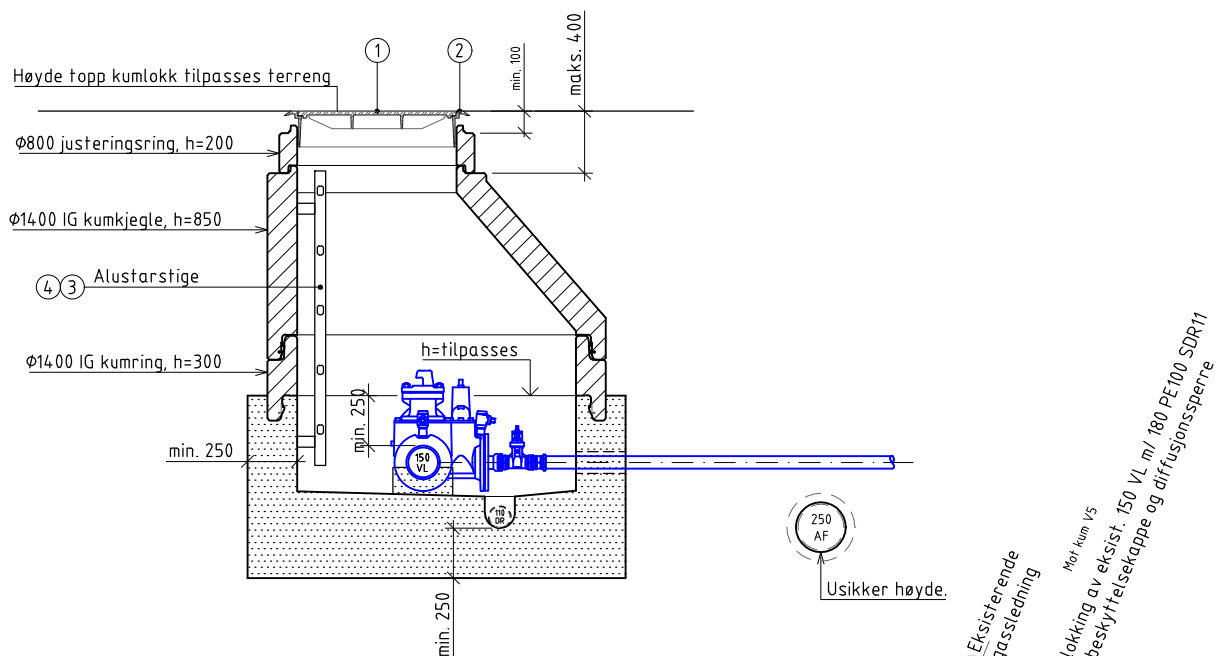

Snitt A-A ny kum V4

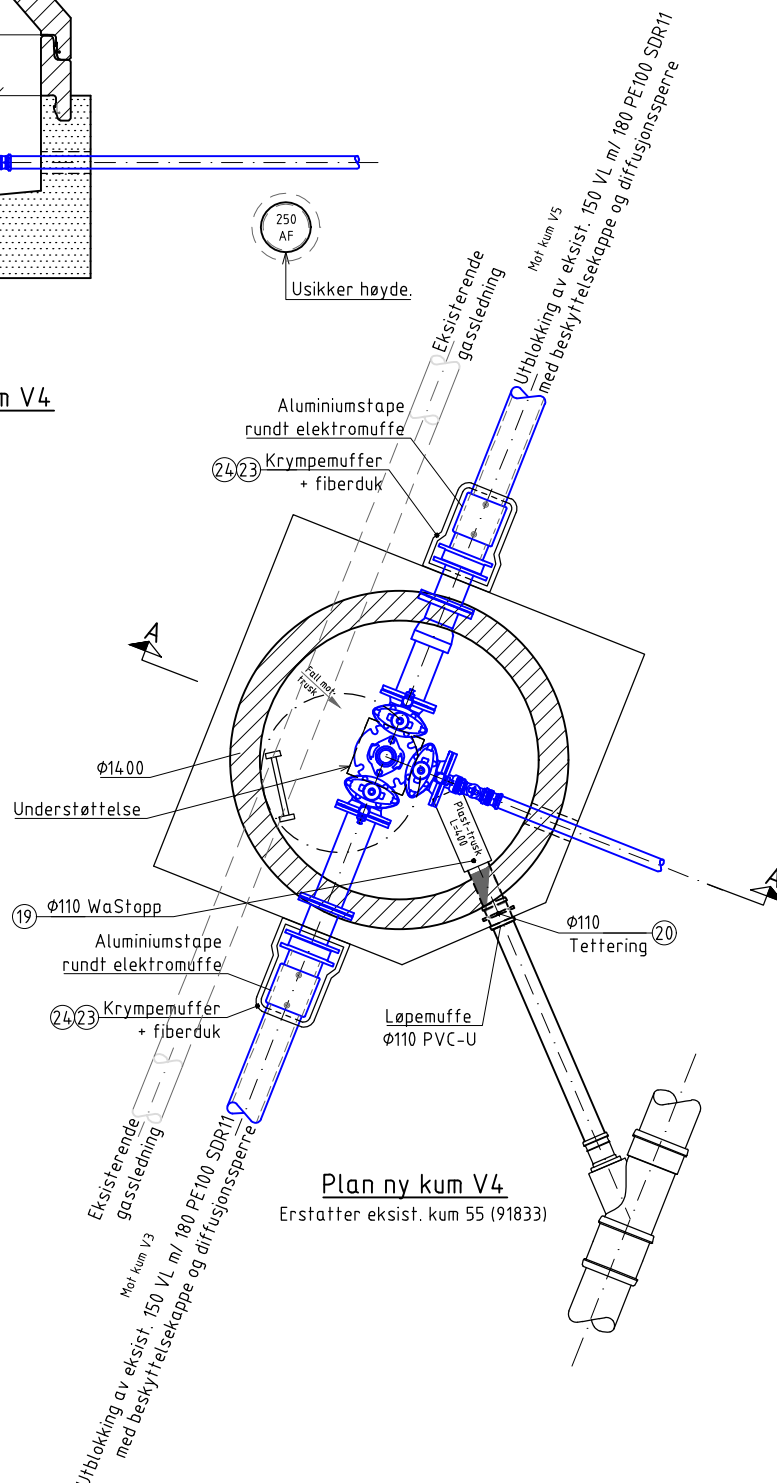

D	.	.	.	.	PROSJEKTERENDE (PRO)	TEGNER/DAK	KONTROLL (KONT)	MÅLESTOKK
C	.	.	.	.	DATO 02.01.2018	02.01.2018	02.01.2018	.
B	.	.	.	.	NAV N Morten Kristensen	Marianne Davidsen	Eivind Åsnes	.
A	.	.	.	.	KUM Ø1400			
.	.	.	.	.	Kum Ø1400 med en ledning			
.	.	.	.	.	Prinsippskisse omfang kumbygging			
REV.	REVIDERING GJELDER	PRO	KONT	DATO	Oslo kommune		VEDLEGG NR.	REV.
					Vann- og avløpsetaten		259	.