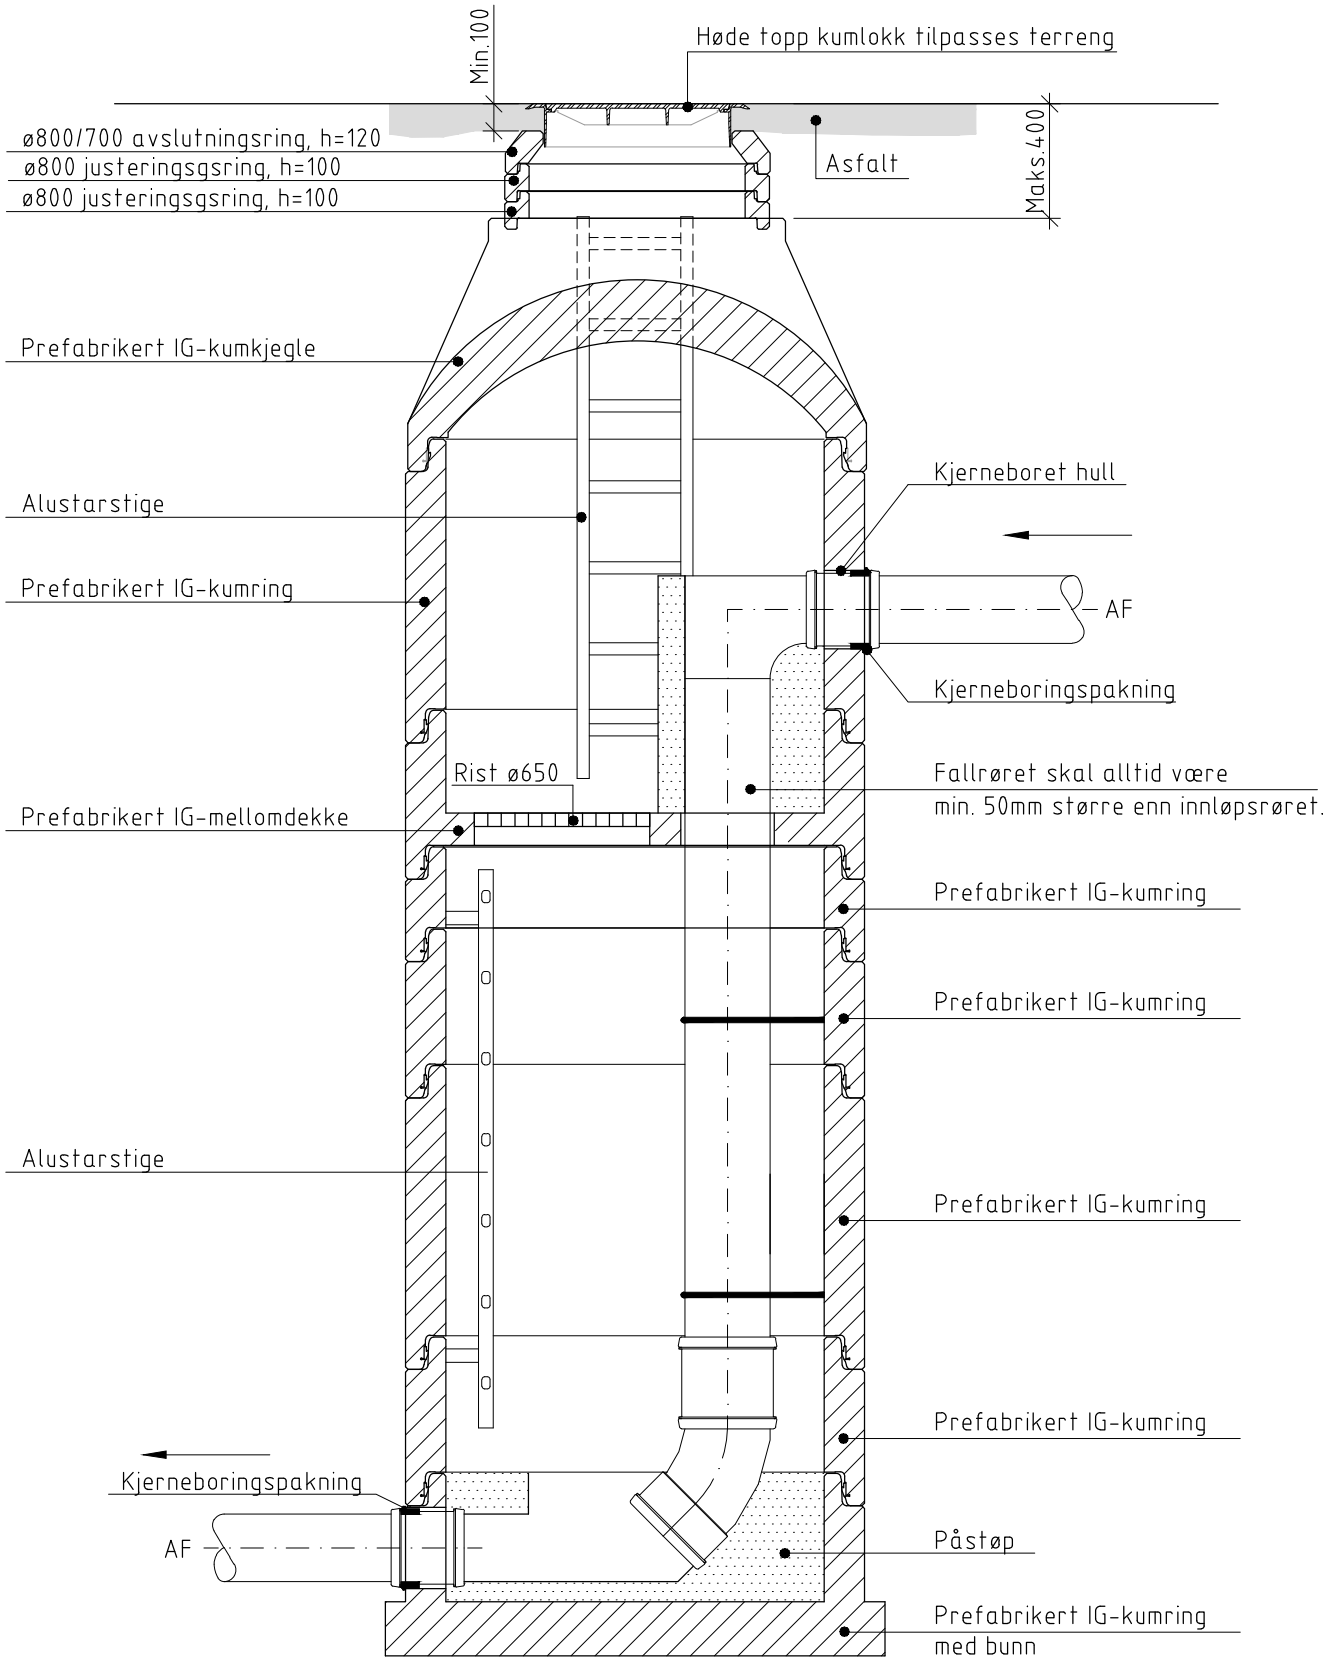

SNITT FALLKUM

D	.	.	.	.	PROSJEKTERENDE (PRO)	TEGNER/DAK	KONTROLL (KONT)	MÅLESTOKK
C	.	.	.	.	DATO 02.01.2018	02.01.2018	02.01.2018	.
					NAVN Morten Kristensen	Marianne Davidsen	Eivind Åsnes	
B	.	.	.	.	PREFABRIKERT FALLKUM			
A	.	.	.	.	Prinsipp av prefabrikert fallkum			
.	.	.	.	.	Prinsipp av fallarrangement med fallrør			
					Snitt			
.	.	.	.	.	Oslo kommune	VEDLEGG NR.	REV.	
REV.	REVIDERING GJELDER	PRO	KONT	DATO	Vann- og avløpsetaten	99	.	A4 format