

HOVEDPUNKTER

ANMERKNING

1. Generelt

Profiliet gjelder for rør med vann, spillvannsledning og overvannsledning < 700 mm.

2. Avstand rør-kum

Mot kummer må grøfteprofiliet utvides ved at vann- og avløpsledningene avvinkles innenfor maksimaltall angitt i beskrivelsen. Minste avstand mellom rør og betongkum er 50mm.

3. Avstand kryssende rør

Minste avstand mellom hovedledninger ved kryssing er 100mm.

4. Fundament

LEDNINGSTYPE	RØRTYPE	MASSE	FRAKSJON	MERKNAD
Vannledning	Duktile rør	Sand	0 - 20	Med fiberduk
Vann, spillvann og overvannsledning	Plastrør	Pukk	8-11/11-16	Alle trykklasser
	Betongrør	Pukk	11 - 16	
	Betongrør >400	Pukk	16-32/11-16	

NOMINELL RØRDIAMETER	TYKKELSE V/NORMALE GRUNNFORHOLD	TYKKELSE V/ HARDE GRUNNF., EKS. BERG/BETONG
DN < 400	150	150
400 <DN <700	200	300

5. Sidefylling / beskyttelseslag

LEDNINGSTYPE	RØRTYPE	MASSE	FRAKSJON	MERKNAD
Vannledning	Duktile rør	Sand	0 - 20	Med fiberduk
	Plastrør	Pukk	8-11/11-16	Alle trykklasser
Spill og overvannsledn.	Betongrør	Pukk	11 - 64	
	Plastrør	Pukk	8-11/11-16	* Alle trykklasser

* Fraksjoner kan velges innenfor oppgitt område

6. Gjenfylling/ komprimering

I ny veg.:

- massen lagret etter utgraving, komprimeringsgrad: lett komprimering.

I eks. veg.:

- massen lagret etter utgraving, komprimeringsgrad: normal komprimering.

- ved krav til komprimering skal største tverrmål for steinen ikke overstige 2/3 av lagtykkelsen

- uten krav til komprimering skal største tverrmål være 500 mm.

Utenfor veg.:

- massen lagret etter utgraving, ingen krav til komprimering.

Krav til komprimering er aktuelt der setninger ikke aksepteres.

7. Fiberduk

Ved bruk av fiberduk som filter, skal denne legges av bruksklasse III. Fiberduken skal i så fall følge omkretsen til sidefylling/beskyttelseslag mot grøftesidene, med min. 0,5m overlapping i senter grøft.

8. Min. avstand

RØRDIAMETER	MINSTE HORISONTALE AVSTAND	
	TIL GRØFTESIDE	MELLOM RØR
DN ≤ 225	200	150
225 < DN < 350	250	200
350 < DN < 700	350	250

Vertikale avstander:

Se kapittel 4.1 i VA-norma for krav til vertikale avstander mellom VA-ledninger.

Horizontal avstand mellom rør og kabel:


Se kapittel 4.1 i VA-norma for krav til horisontal avstand mellom VA-ledninger og kabler.

9. Isolasjon

Kontakt VA-ansvarlig for krav til overdekning. Dersom kravet ikke kan overholdes, skal ledning(ler) isoleres. Tykkelse og bredde vurderes for hvert enkelt tilfelle.

Normalgrøftesnitt. VL, SP og OV i 2 plan

M=1:20

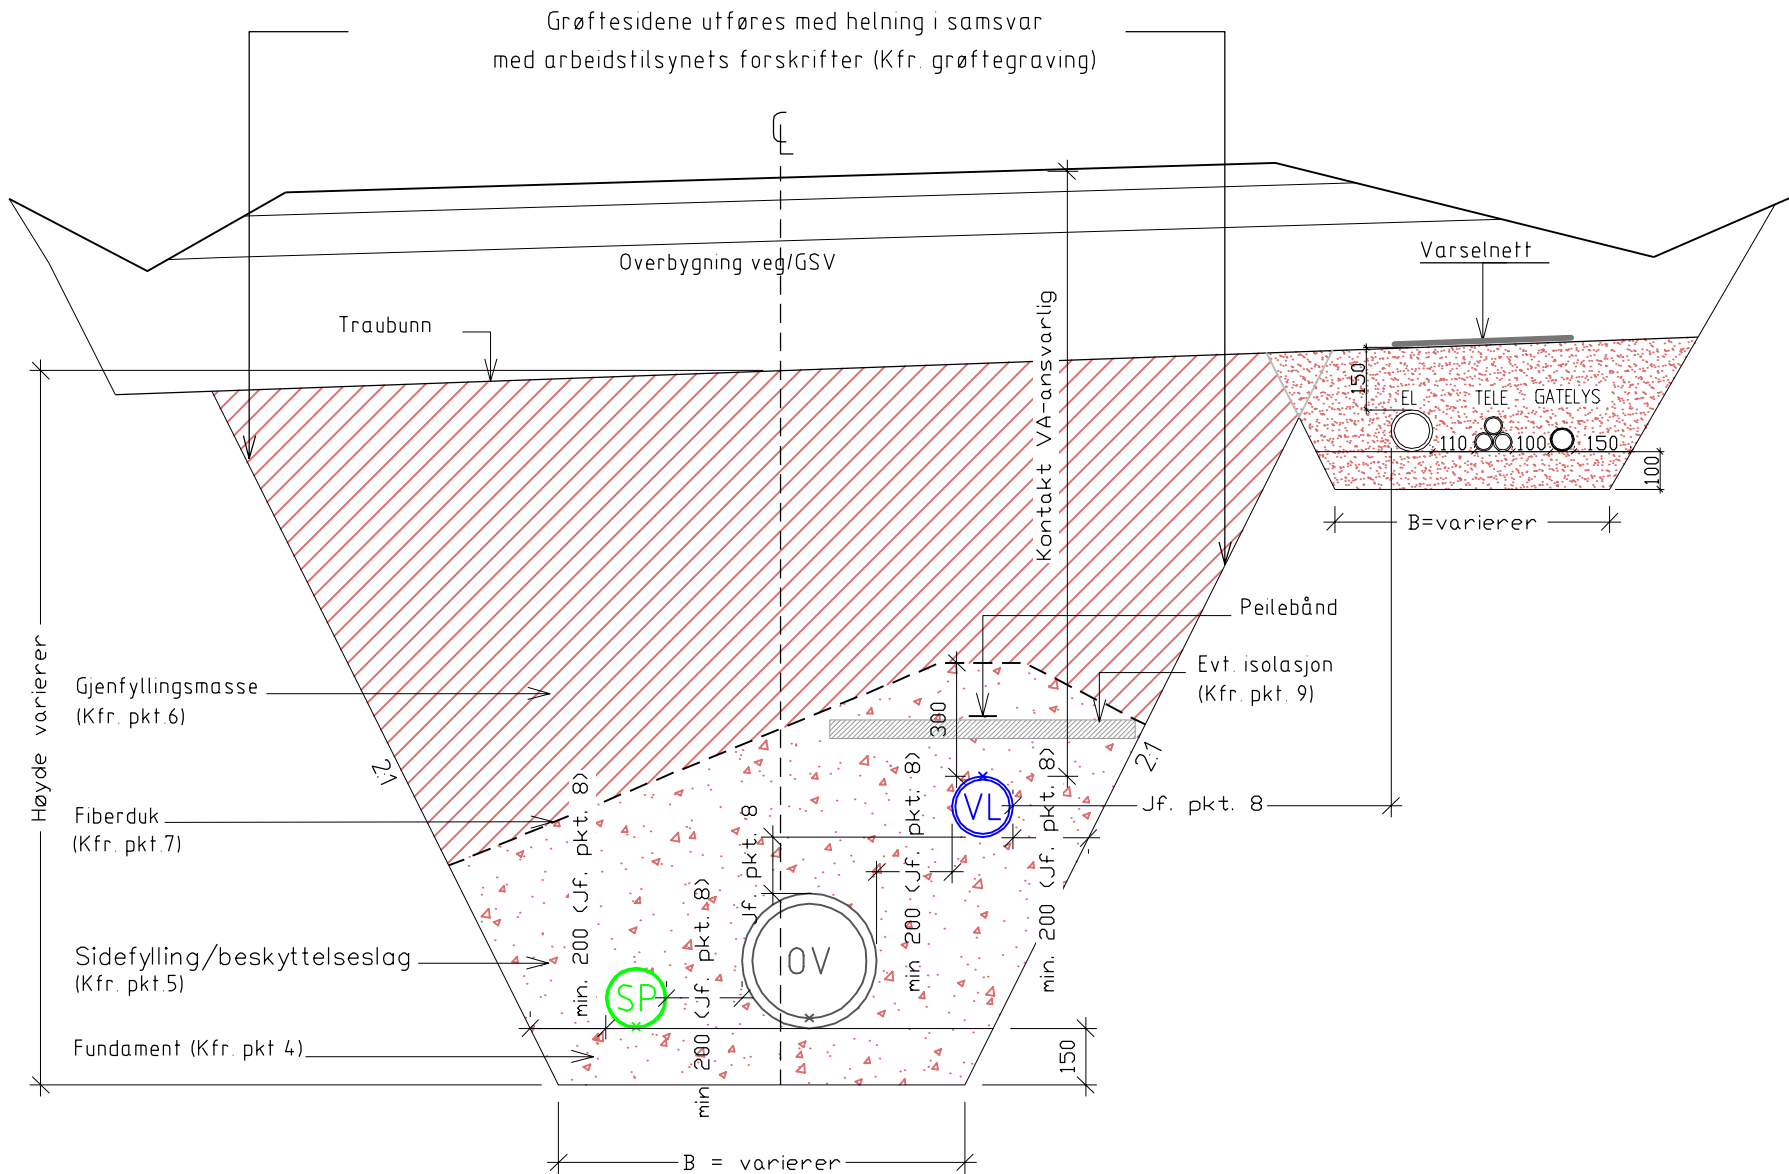

Merknader

For grøft i fjell, kan skråningshelling 5:1 nyttast. Hugs hylle ved overgang til løsmassar, B = min. 60 cm på kvar side.

Rev	Endring - erstatning	Sign	Dato
NORMALGRØFTESNITT		Tegnet:	MS
Leidningar i 2 plan		Godkjent:	
NORMTEIKNING		Saksbeh:	
VA Norm Sunnmøre		Dato:	16.06.20
		Målestokk:	1:20
		Format:	A3
		Tegn.nr:	Rev.
		A2	
		Filbane: G:\Kommunalteknikk\VA\VA-norm	