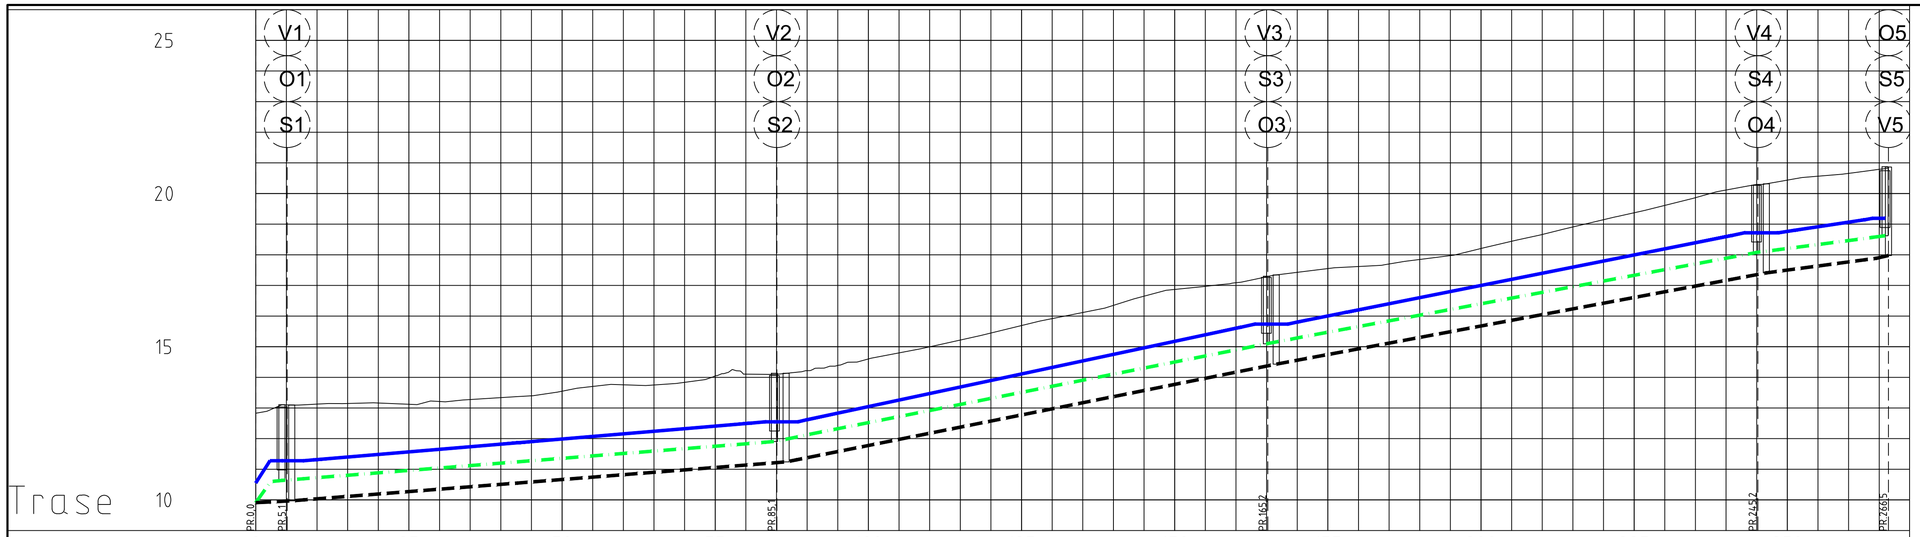

PROFIL NR.		0	25	50	75	100	125	150	175	200	225	250
Grunneier												
Markslag												
Grunnforhold												
TERRENG H./TOPP VEGDEKKE		12,83 13,10 13,13 13,15 13,16 13,12 13,21 13,27 13,34 13,40 13,55 13,70 13,76 13,75 13,84 14,05 14,10 14,10 14,22 14,39 14,60 14,80 15,00 15,22 15,45 15,69 15,92 16,12 16,35 16,65 16,87 16,97 17,09 17,28 17,43 17,55 17,62 17,70 17,85 17,97 18,21 18,44 18,66 18,91 19,15 19,37 19,61 19,86 20,11 20,30 20,44 20,57 20,66 20,79 20,83											