


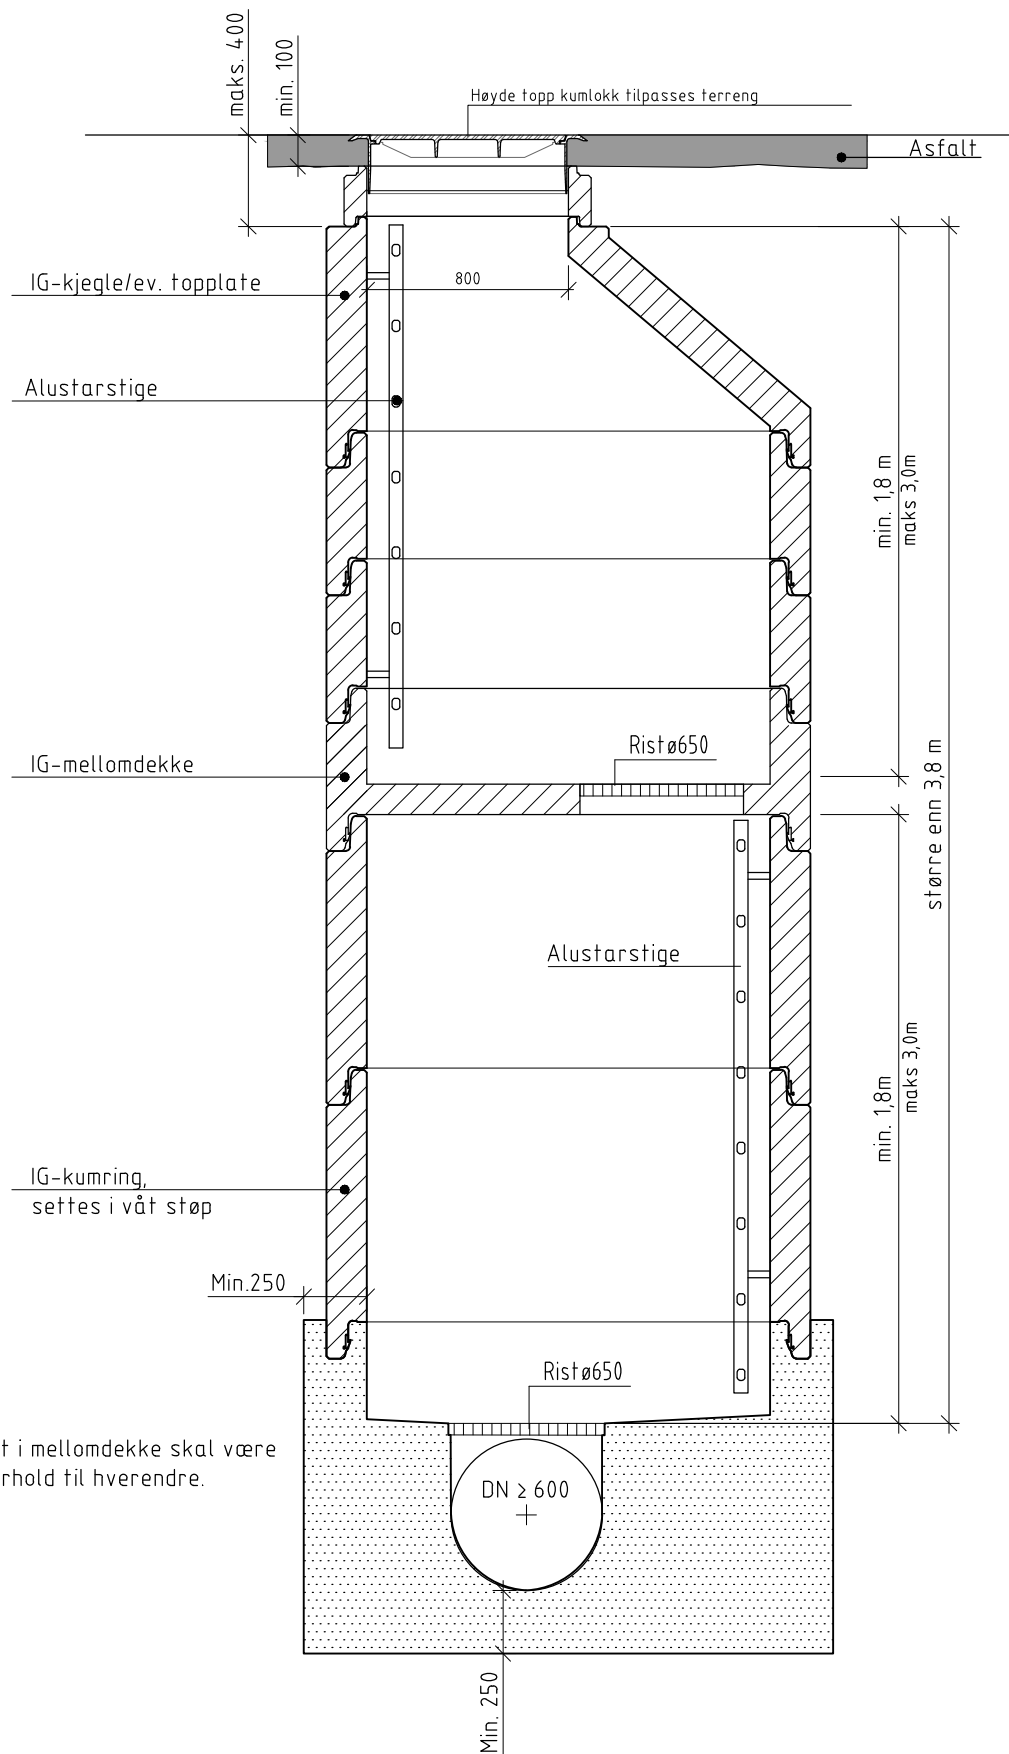

NB!
Kumløkk og rist i mellomdekke skal være
forskjøvet i forhold til hverandre.

D	.	.	.	.	PROSJEKTERENDE (PRO)	TEGNER/DAK	KONTROLL (KONT)	MÅLESTOKK
C	.	.	.	.	DATO 02.01.2018	02.01.2018	02.01.2018	.
B	.	.	.	.	NAVN Morten Kristensen	Marianne Davidsen	Eivind Åsnes	.
A	.	.	.	.	DYPE AVLØPSKUMMER Bygningstekniske sikkerhetskrav Prefabrikerte kumringer med plasstøpt bunn.			
.	.	.	.	.				
.	.	.	.	.				
REV.	REVIDERING GJELDER			PRO KONT DATO	 Oslo kommune Vann- og avløpsetaten	VEDLEGG NR.	58	REV.