



AVLØPSKUM I PLAST

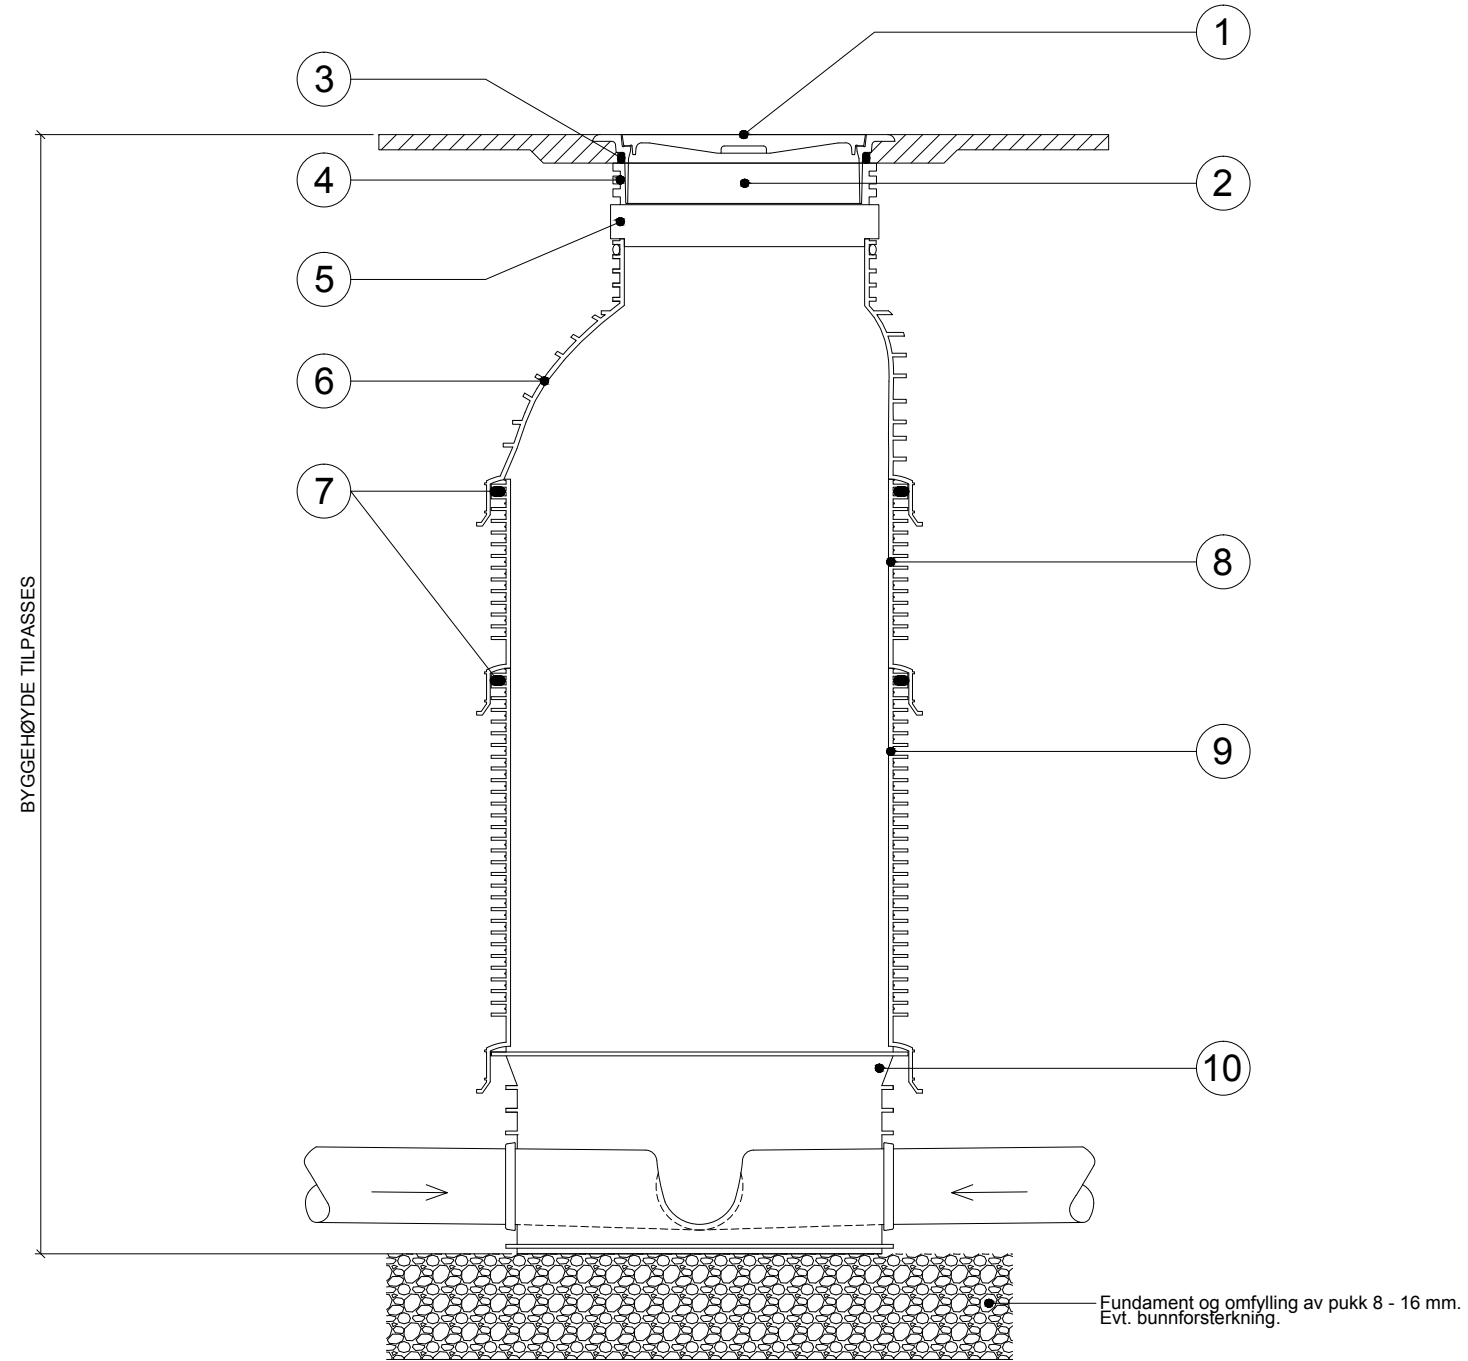

Ledige løp skal være plugget.
Kumseksjon tilpasses nødvendige avvinklinger.
Kfr. leverandørens anvisninger.

MATERIALLISTE:

KUMTYPE: NEDSTIGNINGSKUM FOR AVLØP I PLAST				
Eksempel: Diameter Ø 1000 mm. Kumhøyde tilpasses.				
POST	BESKRIVELSE	DIMENSJON/TYPE	ANTALL	BYGGEH.
		mm		stk
1	Kumlokk	Ø650	1	0
2	Kumramme	Ø650	1	100
3	Stoppring	Ø 650	1	0
4	Toppring Tegra 1000 eller tilsvarende	Ø 650/145	1	145
5	Justeringsring Tegra 1000 eller tilsvarende	Ø 650/100	1	100
6	Kjegle	Ø 1000/637	1	637
7	Pakning til Tegra 1000 eller tilsvarende	F 116	3	0
8	Kumring Tegra 1000 eller tilsvarende	Ø 1000/500	1	500
9	Kumring Tegra 1000 eller tilsvarende	Ø 1000/1000	1	1000
10	Kumring, bunn med renneløp Tegra 1000 eller tilsv.	Ø 1000	1	
11	Isolert underlokk	Ø650	1	650

Rev.	Endring - erstating	Sign.	Dato
Avløpskum i plast Ø1000.		Tegnet: JoAst	
		Godkjent: SAV	
		Saksbeh:	
		Dato:	
		Målestokk: 1:10	
		Format: A3	
NORMTEGNING		Tegn.nr. A.10.3	Rev.
Norconsult 		Fibre	