



Stuss DN(mm)	Vert.løp DN(mm)
160	200
200	250
250	315
315	315
400	400

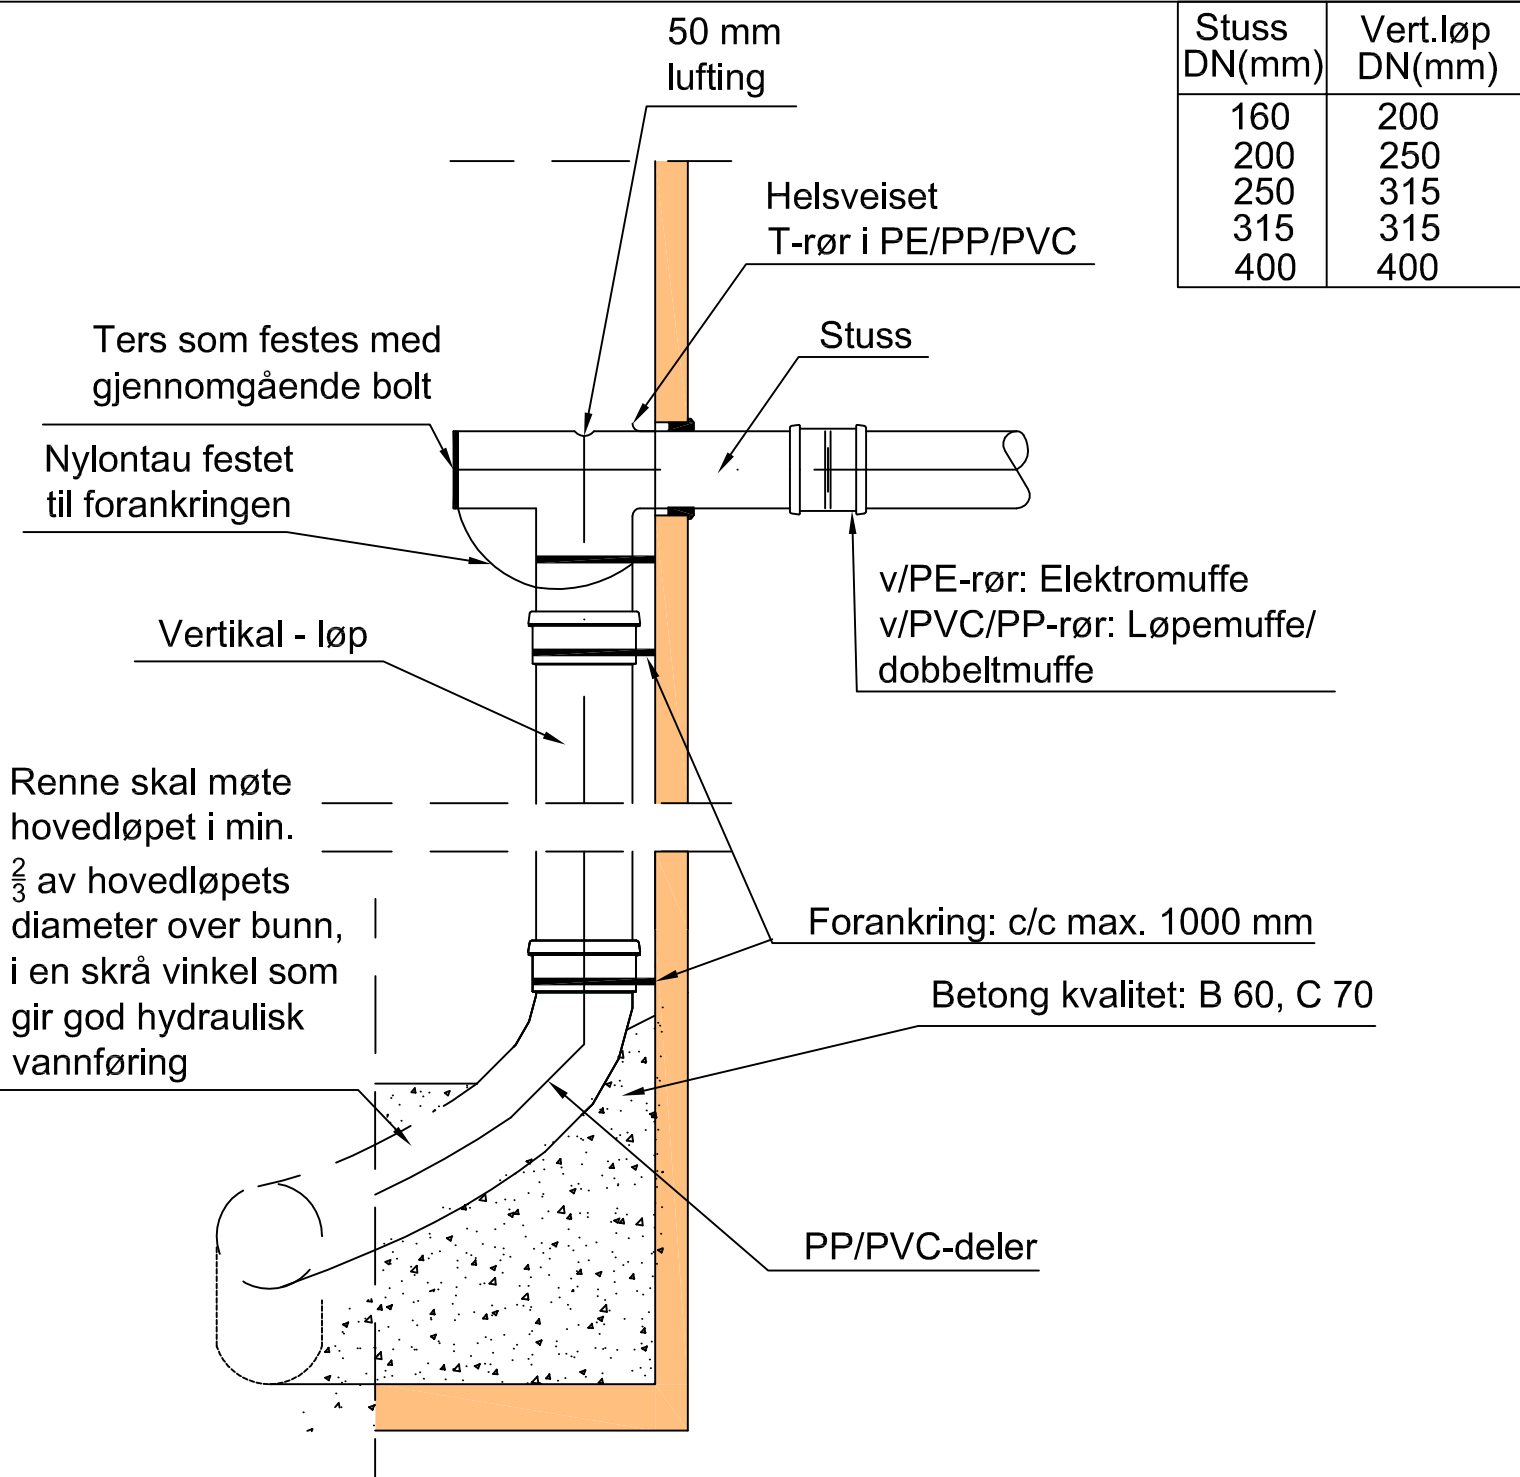

FORANKRING/INNFESTING - ALLE METALLDELER I SYREFAST STÅL

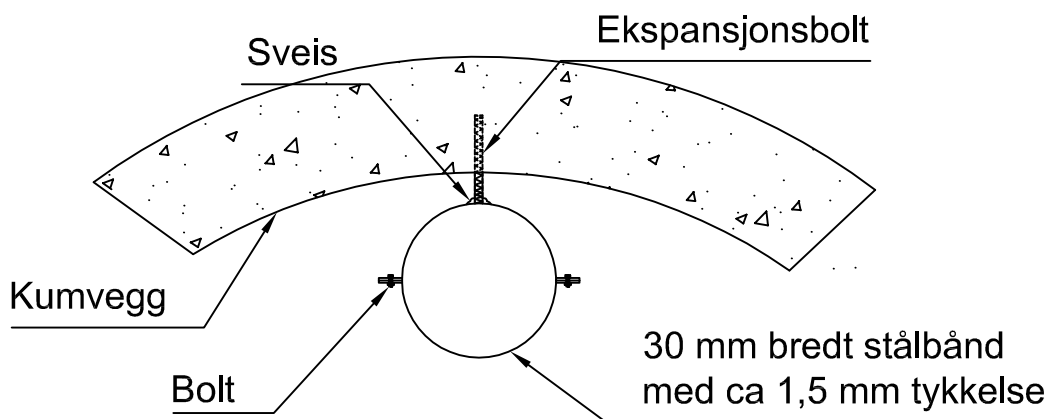

Lier kommune

Prinsipløsning - Fallkum

Vedlegg 4-12

Tegn.dato: Januar 2012

Rev. dato: