


AVLØPSKUM I PLAST

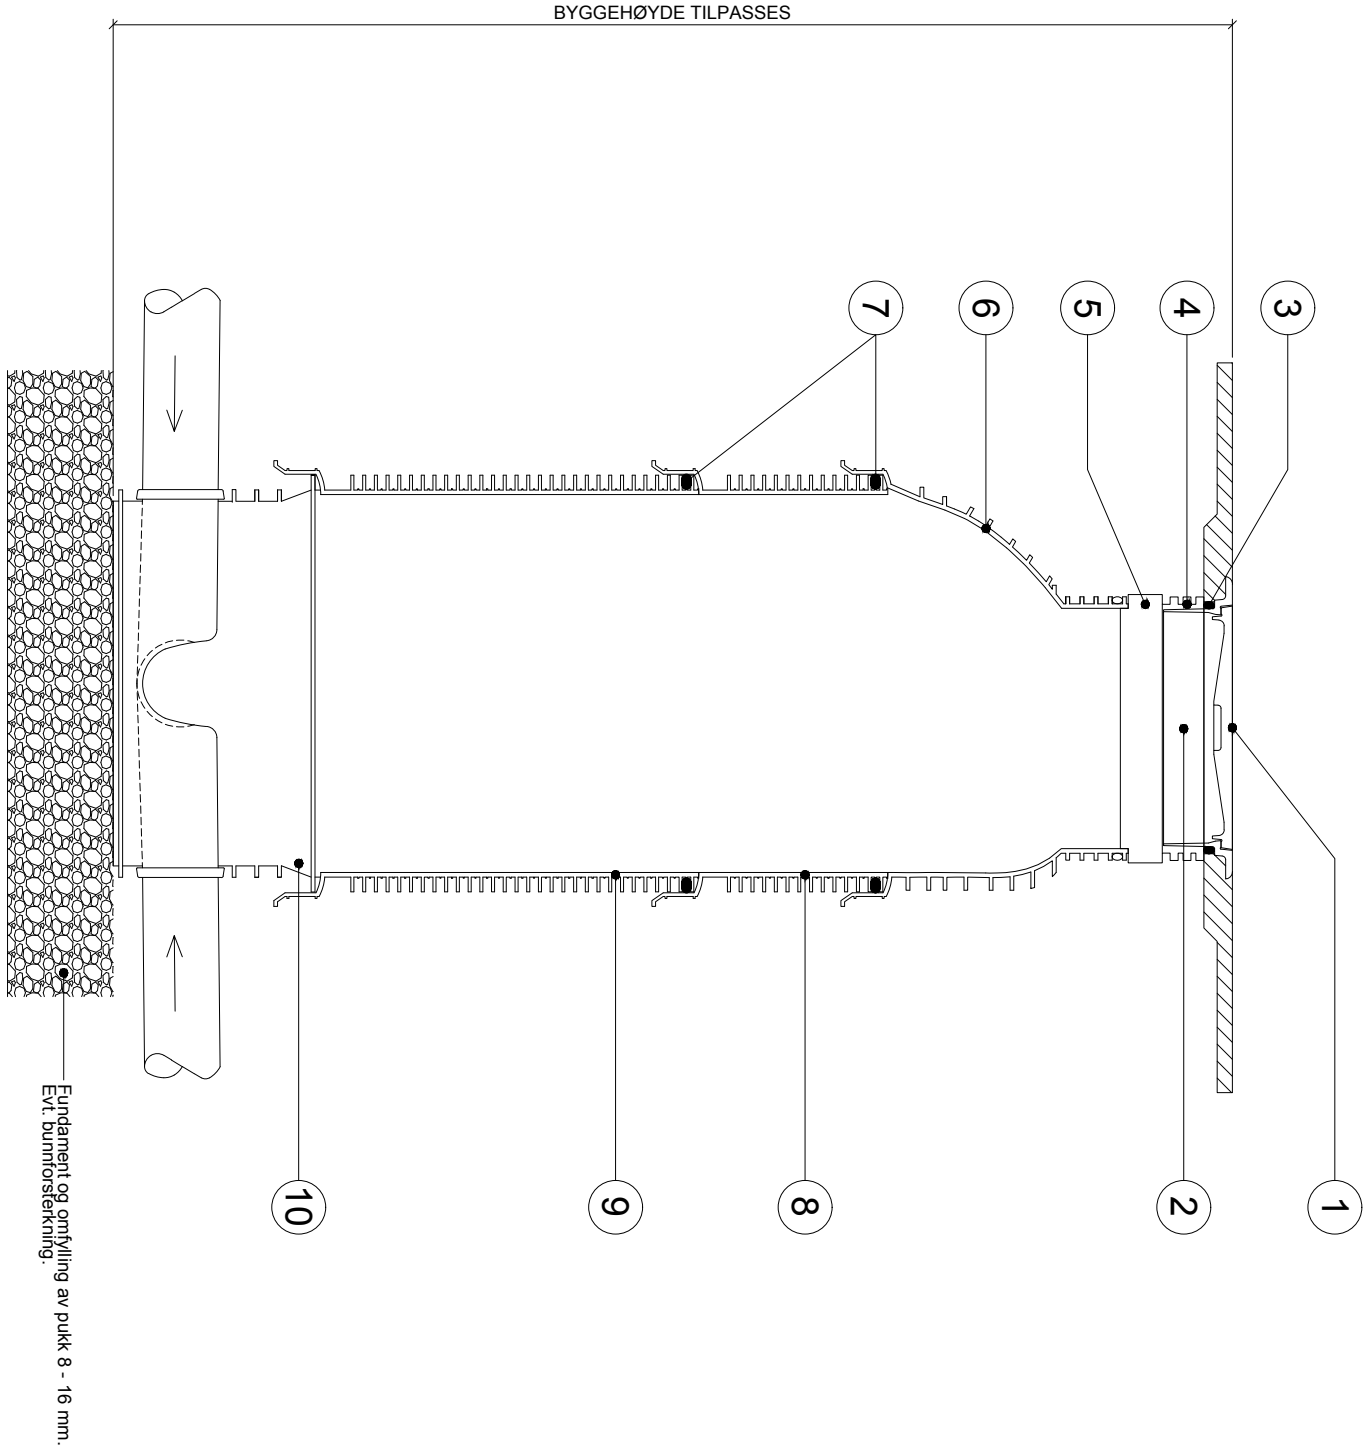

Ledige løp skal være plugget.
Kumseksjon tilpasses nødvendige avvinklinger.
Kfr. leverandørens anvisninger.

MATERIALLISTE:

KUMTYPE: NEDSTIGNINGSKUM FOR AVLØP I PLAST			
Eksempel: Diameter Ø 1000 mm. Kumhøyde tilpasses.			
POST	BESKRIVELSE	DIMENSION/TYPE	ANTALL
		mm	Byggeh. stk. mm
1	Kumløkk	Ø650	1 0
2	Kumramme	Ø650	1 100
3	Stoppring	Ø 650	1 0
4	Topping Tegra 1000 eller tilsvarende	Ø 650/145	1 145
5	Justeringsring Tegra 1000 eller tilsvarende	Ø 650/100	1 100
6	Kjegle	Ø 1000/637	1 637
7	Pakning til Tegra 1000 eller tilsvarende	F 116	3 0
8	Kumring Tegra 1000 eller tilsvarende	Ø 1000/500	1 500
9	Kumring Tegra 1000 eller tilsvarende	Ø 1000/1000	1 1000
10	Kumring, bunn med renneløp Tegra 1000 eller tilsv.	Ø 1000	1
11	Isolert underløkk	Ø650	1 650

Rev.		Ending - ersättning	Sign.	Dato	
Avløpskum i plast Ø1000.					
NORMTEGNING					
Tegnelt:		JoAst			
Godkjent:		SAV			
Saksbeh:					
Dato:					
Målestokk:		1:10			
Format:		A3			
Tegnnt:				Rev.	
A.10.3					
Norconsult					
A.10.3					