



TYPISK VANNKUM I VEG/GATE

M= 1:20

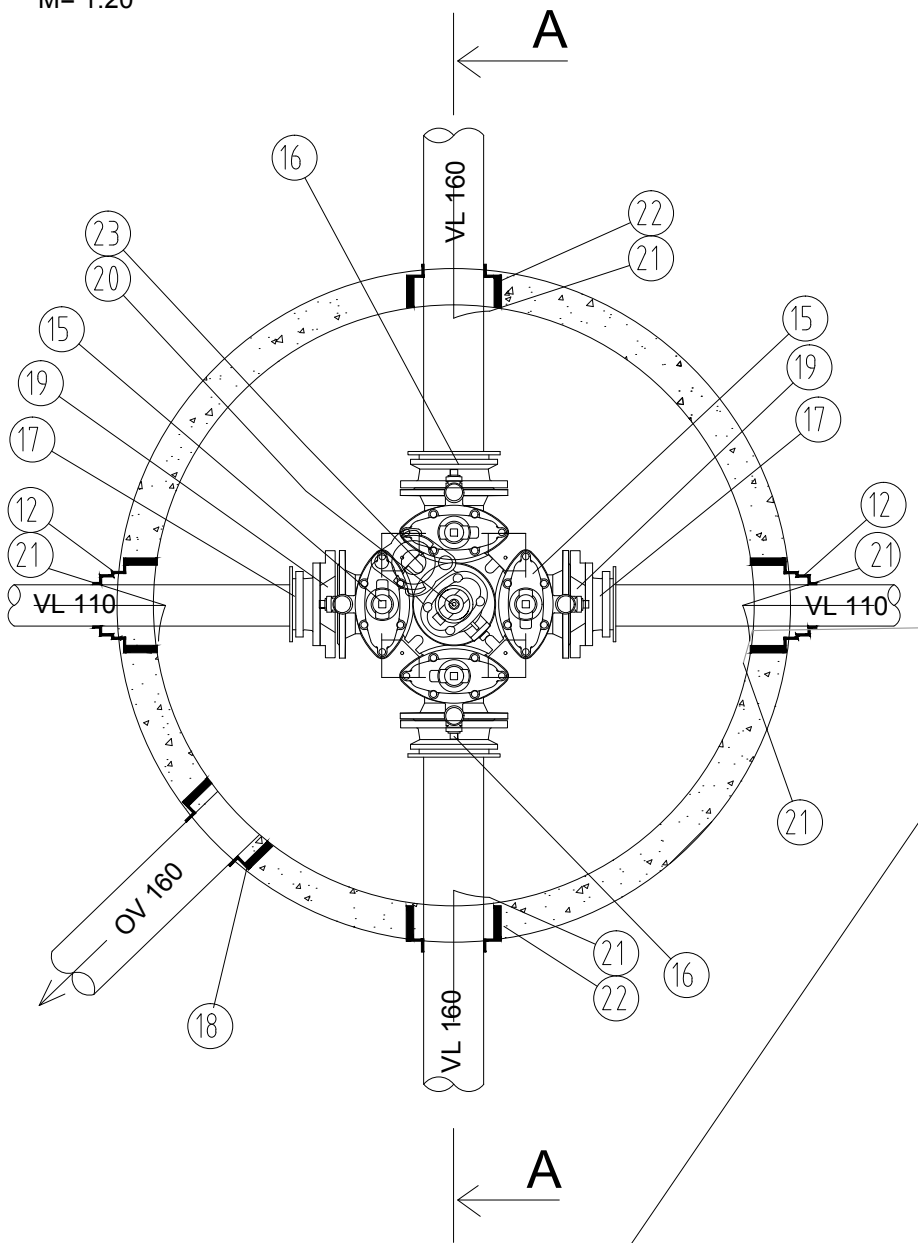

SNITT A-A

M= 1:20

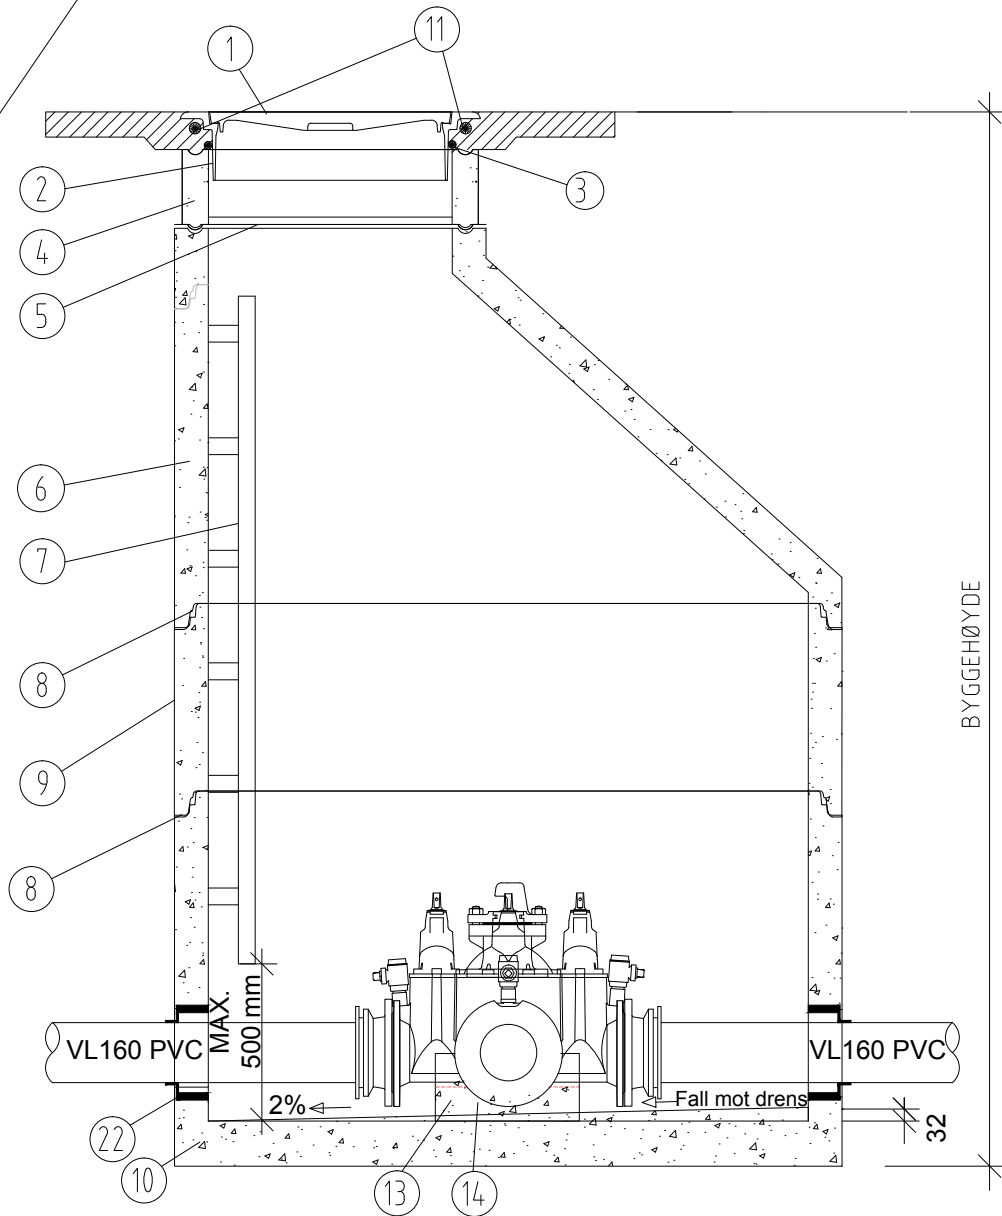

MATERIALLISTE

KUMTYPE: VANNKUM.				
EKS: DIA. Ø1600, KUMHØYDE 2700 mm.				
POS	BESKRIVELSE	DIM/TYPE mm	BYGGEH. mm	ANTALL
1	LOKK	NST1992-SjG	0	1
2	RAMME NS 1990	UFNS1990 SjK	100	1
3	CS-STOPPRING. 22 mm MANILLATAU.	Ø650		1
4	JUSTERINGSRING	Ø650	100	1
5	AS-STØTTERING M/ NOVALASTIKK PAKN	Ø650	0	1
6	KJEGLE	Ø1600	1000	1
7	STIGE	ALU		1
8	GLIDEPAKNING	F116		2
9	KUMRING	Ø1600	500	1
10	KUMRING, BUNN MED FORANKRING ELLER "KLIKK-FORANKRING"	Ø1600	1000	1
11	FOR ANLEGGSPERIODEN: "FLETTEISE". 60mm TROSSE.			1
			2700	
12	COMBIPAKNING F911 FOR PVC	Ø110		2
13	FESTEBOLTER FOR FORANKRING AV ARMATUR			
14	PREFABRIKERT KONSOLL ELLER "KLIKK-FORANKRING"			1
15	VENTILKRYSS M/BRANNVANNSUTTAK	Ø150		1
16	FLENSEMUFFE PVC	Ø150/160		2
17	FLENSEMUFFE PVC	Ø100/110		2
18	AR-PAKNING F910 FOR PVC	Ø160		1
19	REDUKSJONSFLENS	Ø150/100		2
20	BRANNVENTIL, STENGBAR TYPE M/ 2-KLOS-KOBLING	Ø100		1
21	PEILEBÅND, FESTES TIL VEGG			4
22	COMBIPAKNING F911 FOR PVC	Ø 160		2
23	MILJØLOKK FOR BRANNVENTIL			1

ALLE BOLTER, MUTTERE, SKIVER OG PAKNINGER(ARMERTE) INKLUDERT.
ALLE BOLTER OG MUTTERE I SYREFAST STÅL, SIS 2343.

VANNKUMMER MERKES MED SKILT, RØD BUNN,
HVIT TEKST, PÅ IMPREGNERT PÅL (ALT. GALVANISERT STÅLRØR Ø75mm) 1,5 M HØY.
MATERIALVALG SKAL AVKLARES MED VA-ANSVARLIG.

Rev.	Endring - erstating	Sign.	Dato
Vannkum i veg		Tegnet: JoAs	
Prefabriert konsoll for forankring		Godkjent: SAV	
		Saksbeh:	
		Dato:	
NORMTEGNING		Målestokk: 1:20	
		Format: A3	
Norconsult		Tegn.nr. A.5.2	Rev.
		Fibre	