



BESTEMMELSER:


Prinsippet viser rekkefølge på kummar. Men rekkefølga kan endrast etter avtale med kommunen og i samråd med kommunen sin fagavdeling kan funksjonen til kummane samlast i ein eller fleire kummar. For eksempel kan ein ha følgjande variantar:


- Ventil i ventilkum og utstyr for nivåmåling kan plasserast inne i sump
- Sump og maskinrom kan plasserast tett inntil kvarandre eller vere integrert i same konstruksjon
- Ved høg grunnvasstand kan ventil plasserast utan kum som Baio-løysning eller tilsvarende
- Sandfang og overløp kan samlast i ein og same kum.

Rev	Dato	Beskrivelse	tegn	kont	godkj
			Målestokk	1:50	A3
		Norm for pumpestasjonar	Dato	13.09.21	
			Tegnet av	ABj	
		Snitt pumpestasjon/spesialkummer	Fagkontroll	ABj	
			Godkjent av		
		Tegningsstatus	Vedlegg til norm	SAK NR.	
			TEGN.NR.	H1	
			REV. NR		
<p>BYGGADMINISTRASJON Harald Bjørndal a.s. PROSJEKTADMINISTRASJON-REGULERING-KOMMUNALTEKNIK PLANLEGGING 5640 EIKELANDSOSEN TLF 56581130 E-post: post@byggadmin.no</p>					

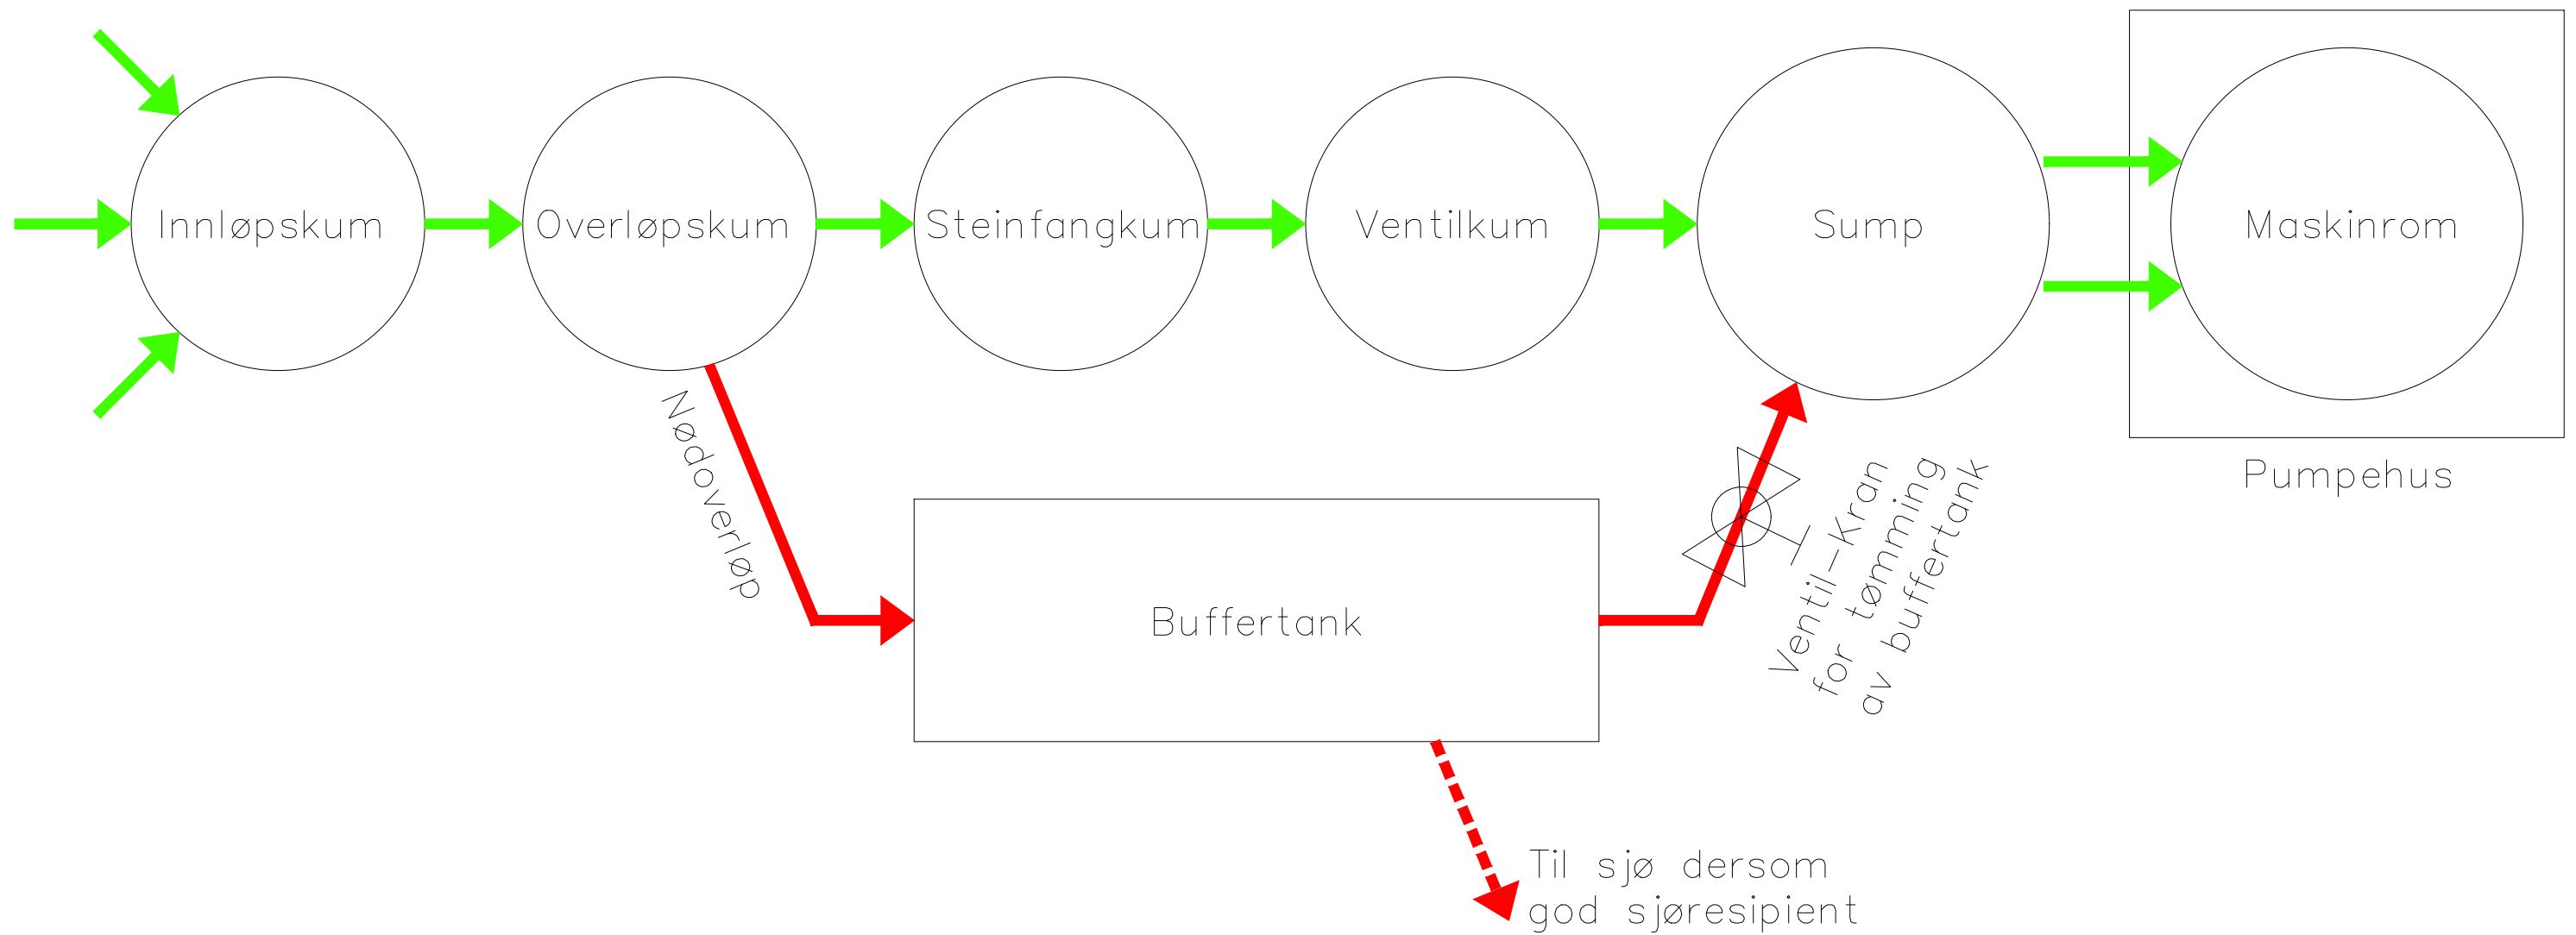

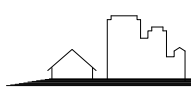A	24.09.2021	Skisse - Flytdiagram - Versjon1	RG	ABj	
Rev	Dato	Beskrivelse	tegn	kont	godkj
			Målestokk	Tilpassa A3	
		Norm for pumpestasjoner	Dato	24.09.2021	
			Tegnet av	RG	
		Flytdiagram for pumpestasjoner	Fagkontroll	ABj	
		Versjon 1	Godkjent av		
Tegningsstatus	Vedlegg til norm		SAK NR.		
 BYGGADMINISTRASJON Harald Bjørndal a.s. <small>PROSJEKTADMINISTRASJON-REGULERING-KOMMUNALTEKNISK PLANLEGGING 5640 EIKELANDSOSEN TLF 56581130 E-post: post@byggadmin.no</small>			TEGN.NR.	H2	
			REV. NR	A	

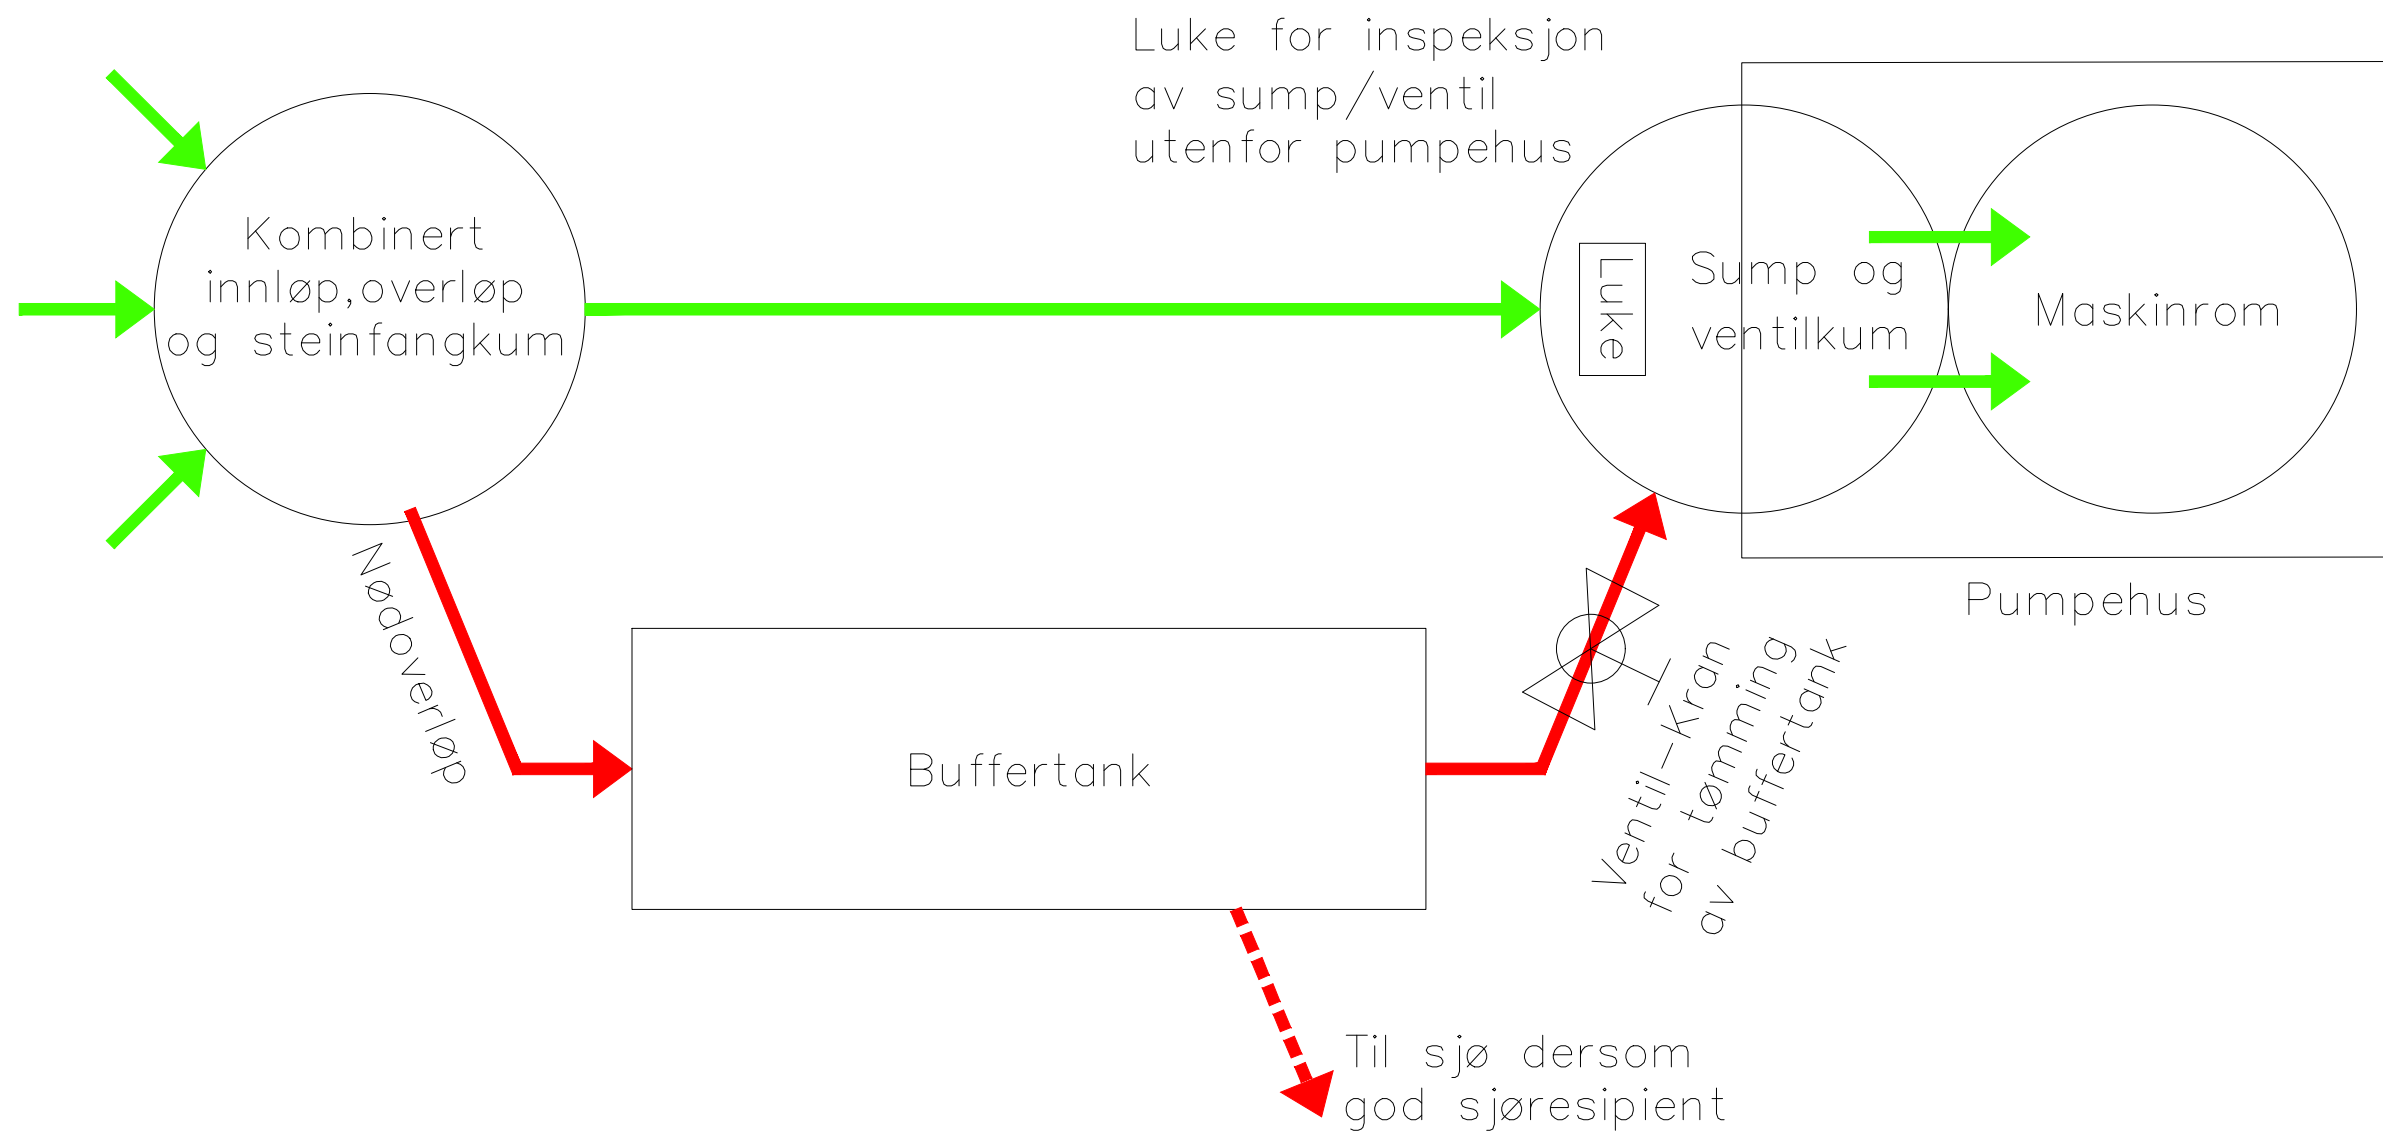

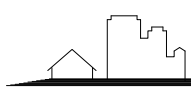A	24.09.2021	Skisse - Flyttdiagram - Versjon1	RG	ABj	
Rev	Dato	Beskrivelse	tegn	kont	godkj
			Målestokk	Tilpassa A3	
		Norm for pumpestasjoner	Dato	24.09.2021	
			Tegnet av	RG	
		Flyttdiagram for pumpestasjoner	Fagkontroll	ABj	
		Versjon 2	Godkjent av		
Tegningsstatus	Vedlegg til norm		SAK NR.		
 BYGGADMINISTRASJON Harald Bjørndal a.s. <small>PROSJEKTADMINISTRASJON-REGULERING-KOMMUNALTEKNISK PLANLEGGING 5640 EIKELANDSOSEN TLF 56581130 E-post: post@byggadmin.no</small>			TEGN.NR.	H3	
			REV. NR	A	