


BRANNHYDRANT I KUM

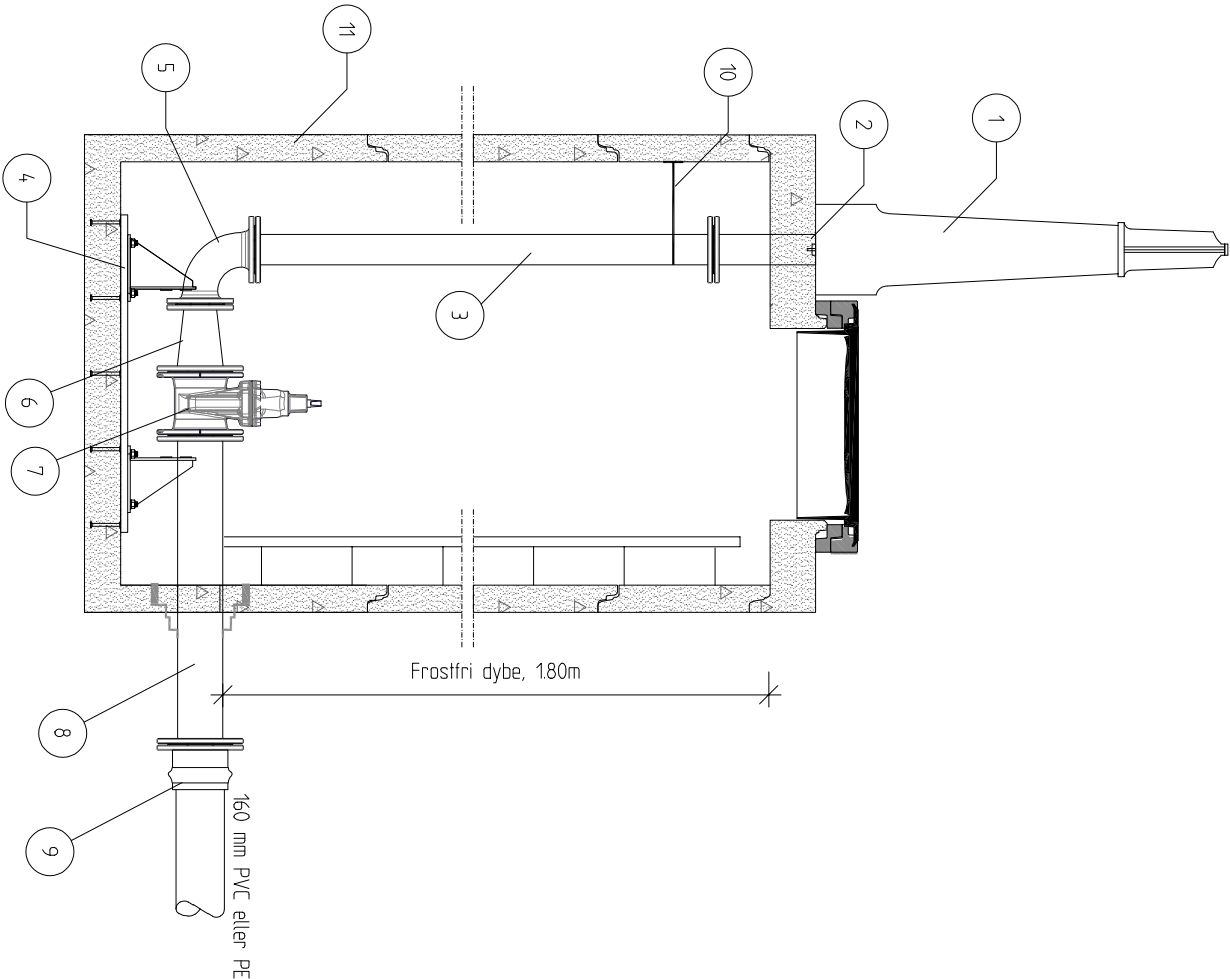

BESKRIVELSE:

1. Esco teleskopisk knekkbar brannhydrant (rød), med Nor kupling.
2. Hull med pakning kjemebores.
3. Teleskopisk stigerør med flens.
4. Innstøpt skinne med tilpassede braketter for understøttelse og forankring.
5. Flensebøyd DN100.
6. Flenseovergang DN150/100.
7. Sluseventil DN150.
8. Flenserør DN150, L=1000 mm.
9. Flensemuffe DN160 for PVC -rør, eller løstflens og sveisekrage ved bruk av PE-rør.
10. Forankringsstag for forankring av stigerør. Festes til kumvegg.
11. Betongkum, DN 1400 mm, med topplate og DN650 mannhull. Se tegning NK-201 for oppbygging av kum med betongringer, ramme, lokk, fastmontert stige og drenering av kum.

HENVISNINGER:

- Nansos kommunes VA-norm
- Tegning NK-201.

Rev.	Endring - erstating	Dato	Tegnet	Kontr.	Godkj.

 Nansos kommune Nåavmesjenjaelmien tjelte Kommunalteknikk	Dato: 26.09.23 Tegn.: AOE Saksb.: Godkj.:
--	--

Standardtegning	Målestokk: 1:25
	Enheter: mm

Brannhydrant i kum	Tegn. nr.: NK-204
--------------------	--------------------------