

KUMFRI LØSNING FOR NEDGRAVING

Kumfri løsning for nedgraving kan i enkelte tilfeller benyttes. Løsning avklares med kommunen.

DN650 eller DN800 flytende ramme og kjøresterkt lokk.
DN/650/DN800x500 justeringsring i betong.

KUM MED VANNMÅLER, DN1400

Løsning på plassering og føring av signalkabler bestemmes i hvert enkelt prosjekt.

OV 160 mm PVC drenering vannkum

VL 125 PE høytrykk




OV 160 PVC Drenering vannkum

Strømkabel til pumpe
Forsyningssted avklares i hvert enkelt tilfelle

Pumpe for drenering av vannkum plassert i egen kum DN1000 mm tilpasset formålet. Løsning benyttes når vannkum ikke kan dreneres med selvføll

PUMPEKUM DN1000

OV 63 PE
Pumpeledning drenering vannkum
tilkobles OV-ledning

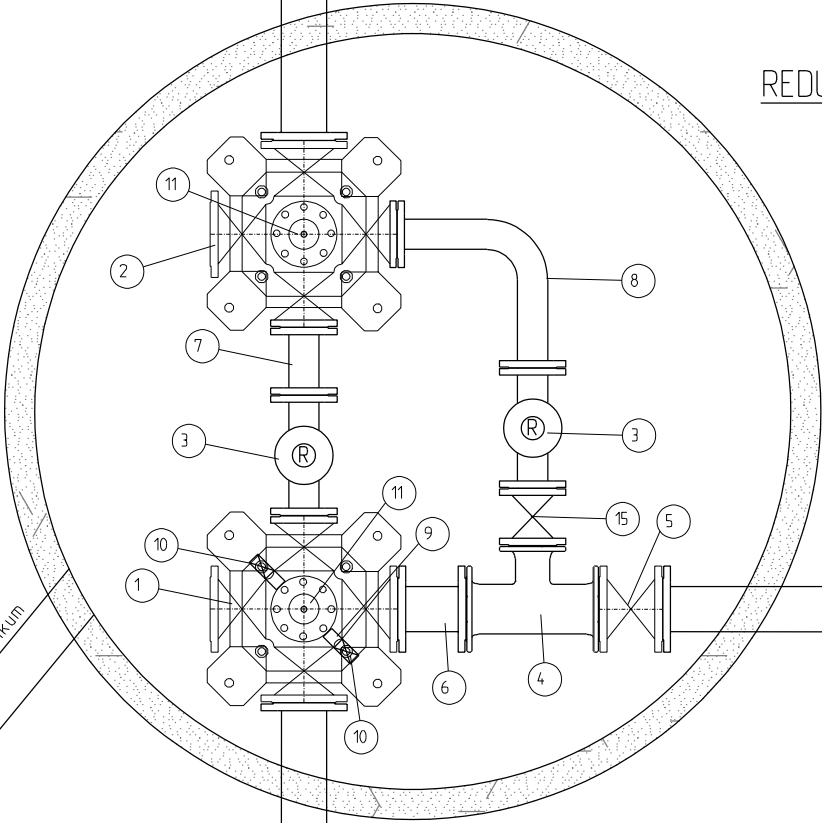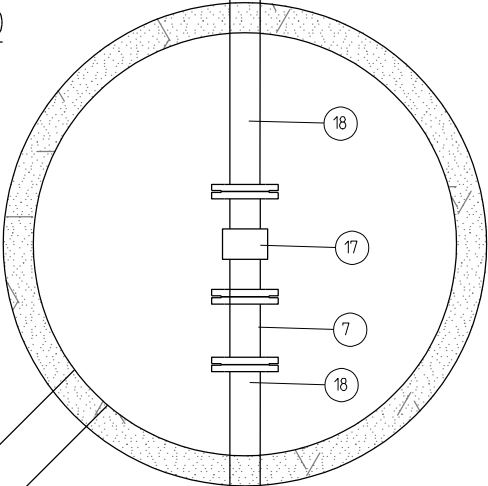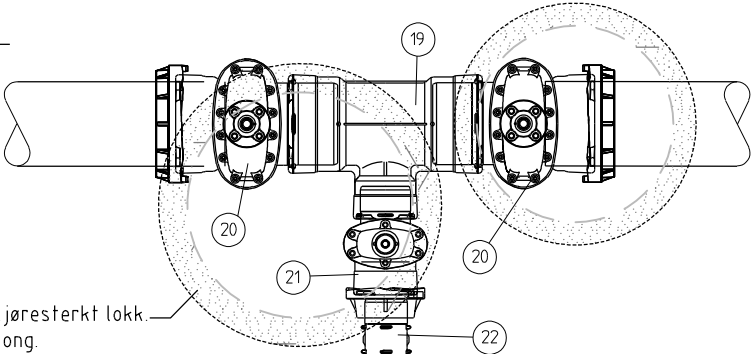

Beskrivelse

- 1 Ventilkryss Combiflex eller tilsvarende DN100/150/150/150 m/brannventilavstikk og serviceventiler.
- 2 Ventilkryss Combiflex eller tilsvarende DN150/100/100/150 m/brannventilavstikk og serviceventiler.
- 3 Dorot trykkreduksjonsventil DN100
- 4 Flense T-rør DN150/100
- 5 Sluseventil DN150
- 6 Passtykke Redijo DN150
- 7 Passtykke Redijo DN100
- 8 Flensebend DN100 90grd. i 316 syrefast stål. Lengder tilpasses øvrige deler.
- 9 Mellomring m/Esco Lock DN100 m/antall utfak og dimensjon bestemt i hvert enkelt prsjekt.
- 10 Kuleventil m/syrefast hendel. Dim. tilpasses rørdimensjon.
- 11 Blindflens DN100
- 12 Flenserør med krave DN150. Lengde 1000mm innstøpt i betongring.
- 13 Flensemuffe for PVC DN160
- 14 Sveisekrage for PE100 SDR11 DN125 med flens DN100
- 15 Sluseventil DN100
- 16 Flenseovergang DN150/100
- 17 Vannmåler DN100 Sitrans eller tilsvarende. Plassering av display for avlesning avtales i prosjektet.
- 18 Flenserør med krave DN100. Lengde 1000mm innstøpt i betongring.
- 19 T-rør eller kryss. Baio eller tilsvarende. Dimensjon avklares i hvert enkelt prosjekt.
- 20 Ventilsluse, muffe/spissende. Dim. tilpasset rørdimensjon.
- 21 Ventilsluse, muffe/spissende DN150
- 22 Baio reduksjonsmuffe DN150/125 med strekkfast sikring og pakninger for PE DN125.


Bestemmelser

- Ved kumfri løsning for nedgraving, skal det benyttes Bolte- og korrosjonsfritt system. Baio eller tilsvarende
- Se tegning NK-201 for oppbygging av kum med betongringer, ramme, lokk og fastmontert stige.

Henvisninger

- VA-Norm Namsos kommune.
- Tegning NK-201 Standardtegnning vannkum

REDUKSJONSKUM, DN2500

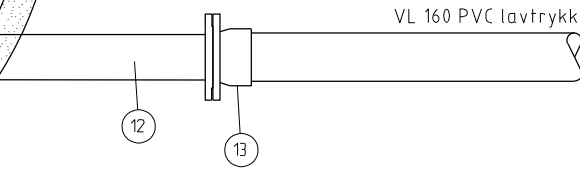

Rev	Endring - erstatning	Dato	Tegnet	Kontr	Godkj
 Namsos kommune Nåavmesjenjaelmien tjielte Kommunalteknikk				Dato: 25.09.23	Tegn: AOE
Standardtegnning				Målestokk: 1:25	Enhet: mm
Trykkreduksjonskum, vannmåler i kum og kumfri løsning for nedgraving				Tegn. nr: NK-205	