


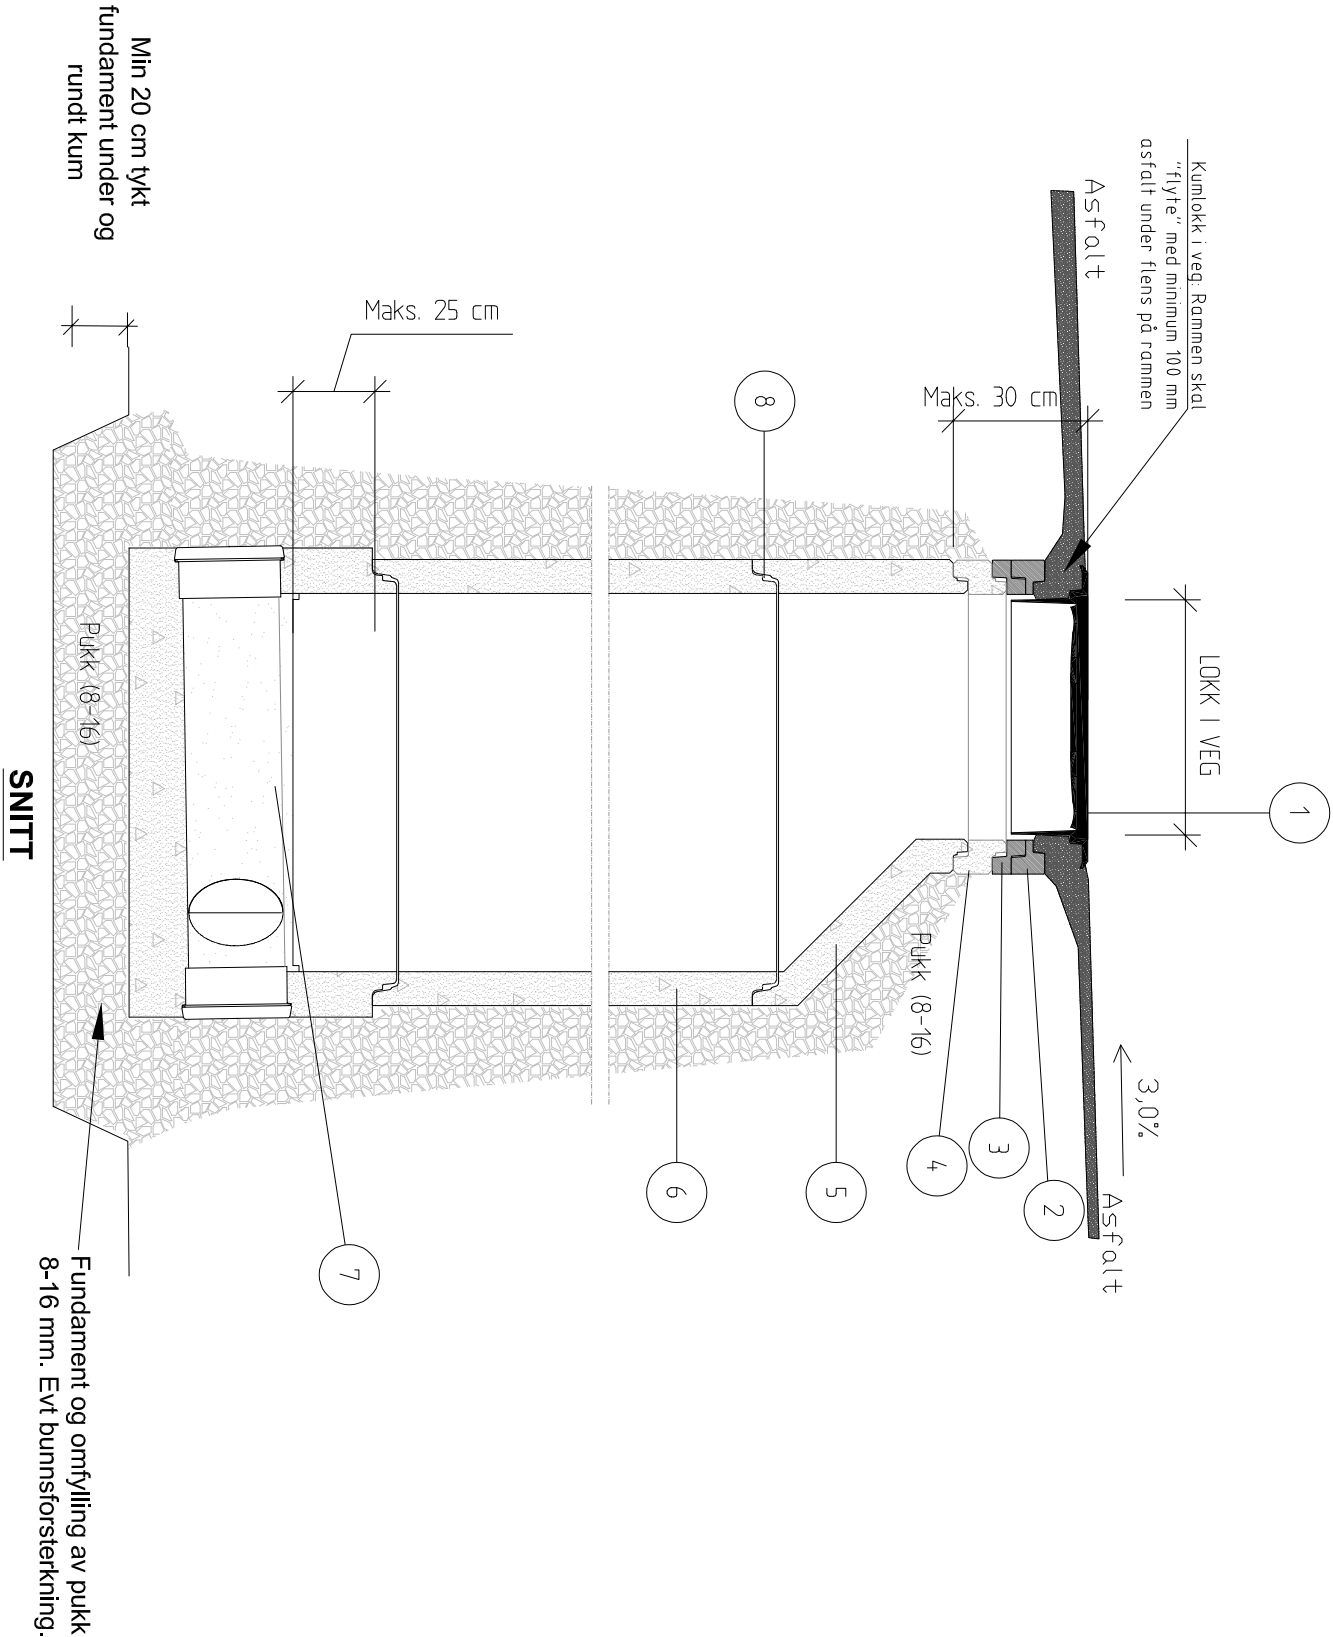

BESKRIVELSE:

1. Løkk m/ramme - leveres av byggherre, for kommunale kummer.
2. Fals avslutnings/demping av 100 % resirkulert plast, D= 650 mm, h= 50 mm.
3. Ved behov: Justeringsring i 100% resirkulert plast, D 650, h = 50 mm, falsskjøt.
4. Ved behov: Justeringsring(er) i betong, falsskjøt. Maks h= 20 cm. NB! Total høyde fra topp kjele opp til topp løkk skal ikke overstige 30 cm.
5. Kjele (betong), falsskjøt, D=1000 mm.
6. Kuming (betong), falsskjøt, D=1000 mm.
7. Bunnseksjon av selvkomprimerende betong, støpt etter mål, med kontinuerlig fall gjennom hele kumløpet og optimale hydrauliske egenskaper. Med pakninger tilpasset PVC-rør.
8. T-merket falsskjøt med glidepakning. Trykkleste kummer med lette skjøter skal brukes på alle kummer i områder med høyt grunnvann eller fare for inntrengning av sjøvann.
9. Ubrukte sideløp skal terses i kum og overfløidige renner skal forblendes slik at avleiring hindres.

BESTEMMELSER:

- Tegningen gjelder både overvann og spillvann
- Ungå søl og inntrenging av grus og asfalt i kum. Asfalsøl på løkk, ramme eller nede i kum skal fjernes umiddelbart, grus og stein på betongringer skal fjernes før neste ring monteres.
- Kummer med dybde lik eller større enn 4.0 m skal ha mellomdekke.
- Kummer under sjønivå eller ved høy grunnvannsstand må sikres spesielt mot vanninntrenging og oppfylling.
- Ved avvinkling av hovedløpet i kumpunktet skal ikke kummens sidegren benyttes. Det skal istedet monteres **langbend** på hovedløpet på ytersiden av kummen, både opp- og nedstrøms.
- Ved bruk av Brillantkum kan hovedløpet ofte avvinkles med renneløp tilpasset etter mål, noe som reduserer behovet for bend.
- Sideløp bør ha dropphøyde minst 5 cm

HENVISNINGER:

- Namsos kommunes VA-norm
- Standardtegning: NK-301

Rev.									
Rev.	Endring - erstating	Dato	Tegnet	Kontr.	Godkj.				
 Namsos kommune Nåvmesjenjaelmien tjeelte Kommunalteknikk						Dato: 25.09.23	Tegn.: AOE	Saksb.:	Godkj.:
Standardtegning						Målestokk: 1:20	Enhet: mm		
Avløpskum						Tegn. nr.: NK-307			