


PERMEABEL INFILTRASJONSSANDFANG  
MED HØY KUPPELRIST

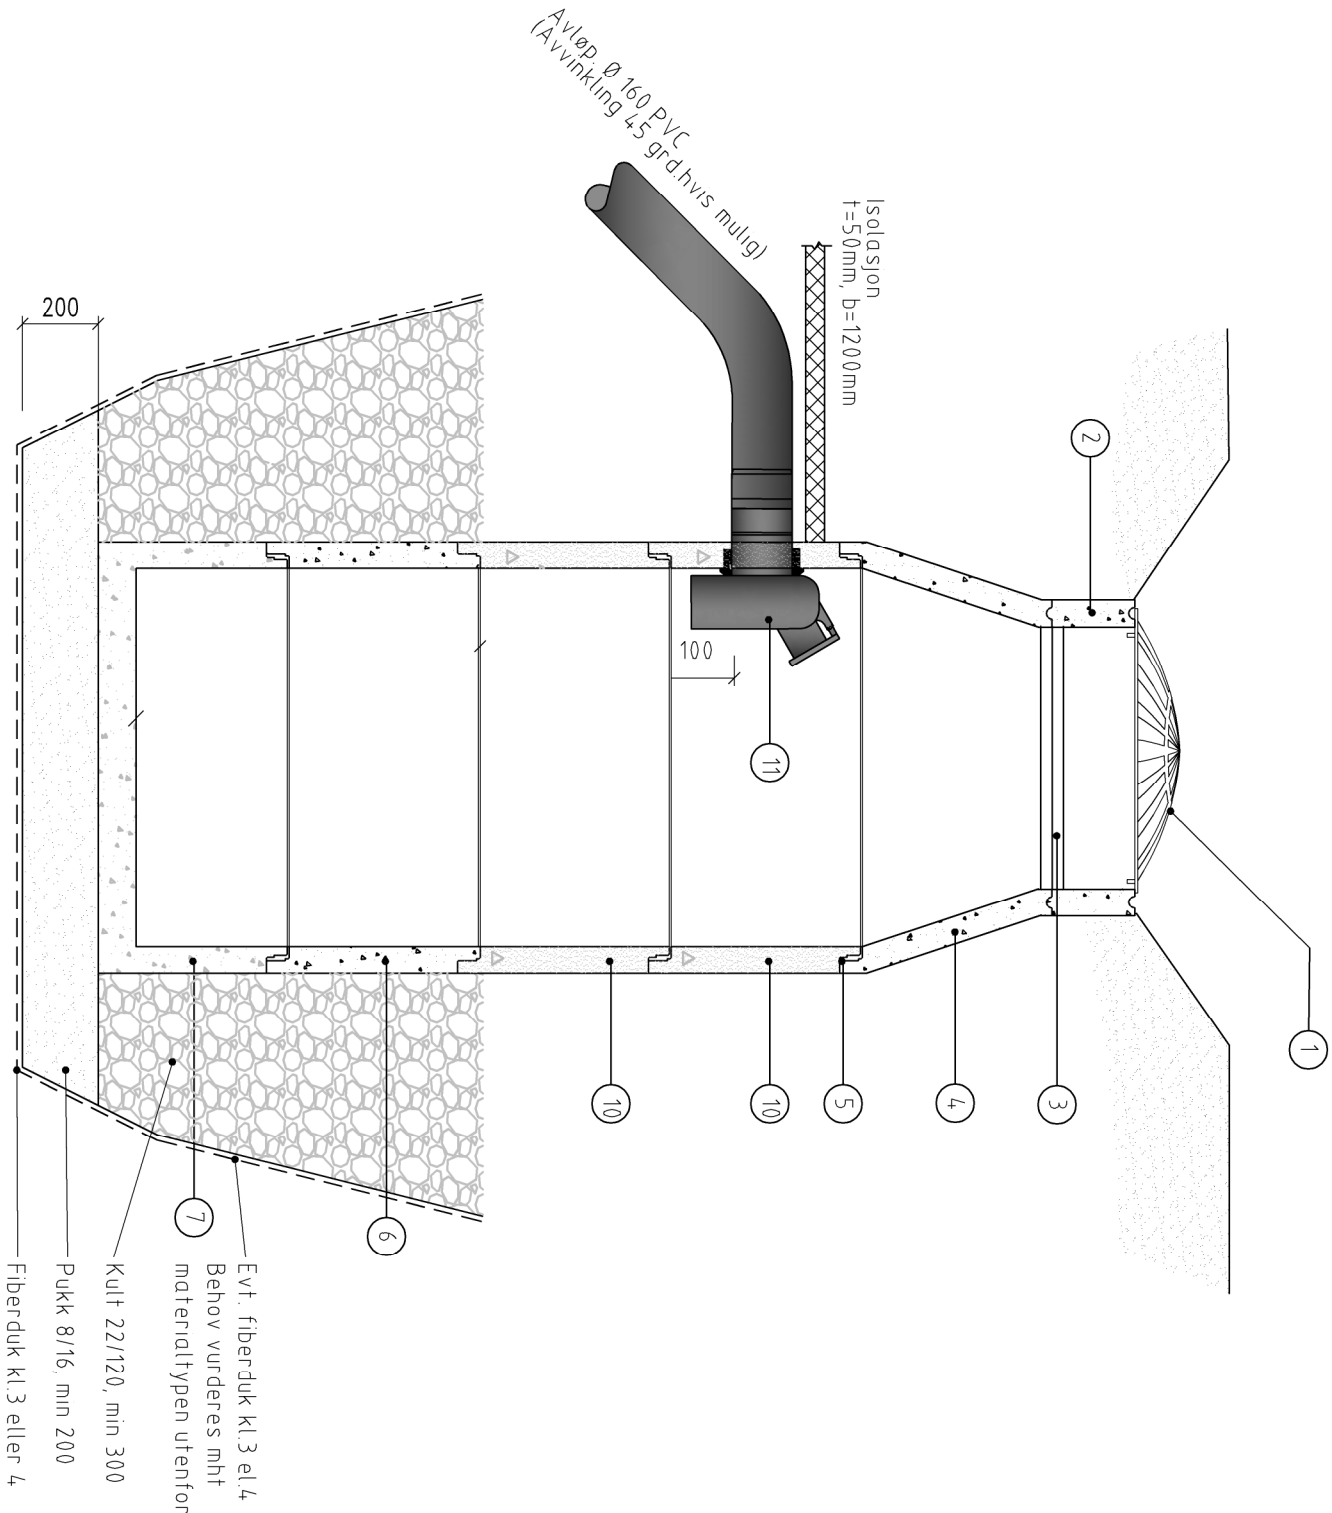

MATERIALISTE

| KUMTYPE: PERMEABEL INFILTRASJONSSANDFANG        |                                                                                     |              |        |          |
|-------------------------------------------------|-------------------------------------------------------------------------------------|--------------|--------|----------|
| Eksempel    Diameter Ø 1000 mm, kumhøyde ca 3 m |                                                                                     |              |        |          |
| POST                                            | BESKRIVELSE                                                                         | DM / TYPE    | ANTALL | BYGGEH   |
| 1                                               | Høy kuppelrist                                                                      | KRUL 650/200 | 1      | 200      |
| 2                                               | Justeringsring av betong, høyde etter behov                                         | Ø 650/200    | 1      | 50-200   |
| 3                                               | Aluminium støttering (kun hvis N-skjøt).                                            | Ø 650        | 1      | 0        |
| 4                                               | Kjegle                                                                              | Ø 1000/500   | 1      | 500      |
| 5                                               | Fals skjøt med glidepåkning                                                         | F 116        | 1      | 0        |
| 6                                               | Kumring                                                                             | Ø 1000/500   | 1      | 500      |
| 7                                               | Kumring med bunn                                                                    | Ø 1000/500   | 1      | 500      |
| 8                                               | Hengslet støjernsrist, Oslomodell, selvløsende med Ø 650 komiteleskopisk underramme | Ø 650        | 1      | -        |
| 9                                               | Avslutningsring i resirkulert plast                                                 | Ø 650        | 1      | 50       |
| 10                                              | Permeabel kumring                                                                   | Ø 1000/500   | 2      | 1000     |
| 11                                              | Støjernsdykker med kumgjennomføringspåkning                                         |              |        |          |
| SUM BYGGEHØYDE                                  |                                                                                     |              |        | ca 3,0 m |

|                      |      |        |        |        |  |
|----------------------|------|--------|--------|--------|--|
| Rev.                 |      |        |        |        |  |
| Endring - erstatning |      |        |        |        |  |
|                      | Dato | Tegnet | Kontr. | Godkj. |  |



**Namsos kommune**  
**Nåavmesjenjaelmien tjielte**  
**Kommunalteknikk**

|        |          |
|--------|----------|
| Dato   | 25.09.23 |
| Tegn   | AOE      |
| Saksb: |          |
| Godkj  |          |

|                 |                |
|-----------------|----------------|
| Standardtegning | Målestokk 1:20 |
|                 | Enhet mm       |

|                                         |                       |
|-----------------------------------------|-----------------------|
| Permeabel infiltrasjonssandfang 1000 mm | Tegn nr <b>NK-312</b> |
|-----------------------------------------|-----------------------|