


Prinsipp Leirepropp i grøft

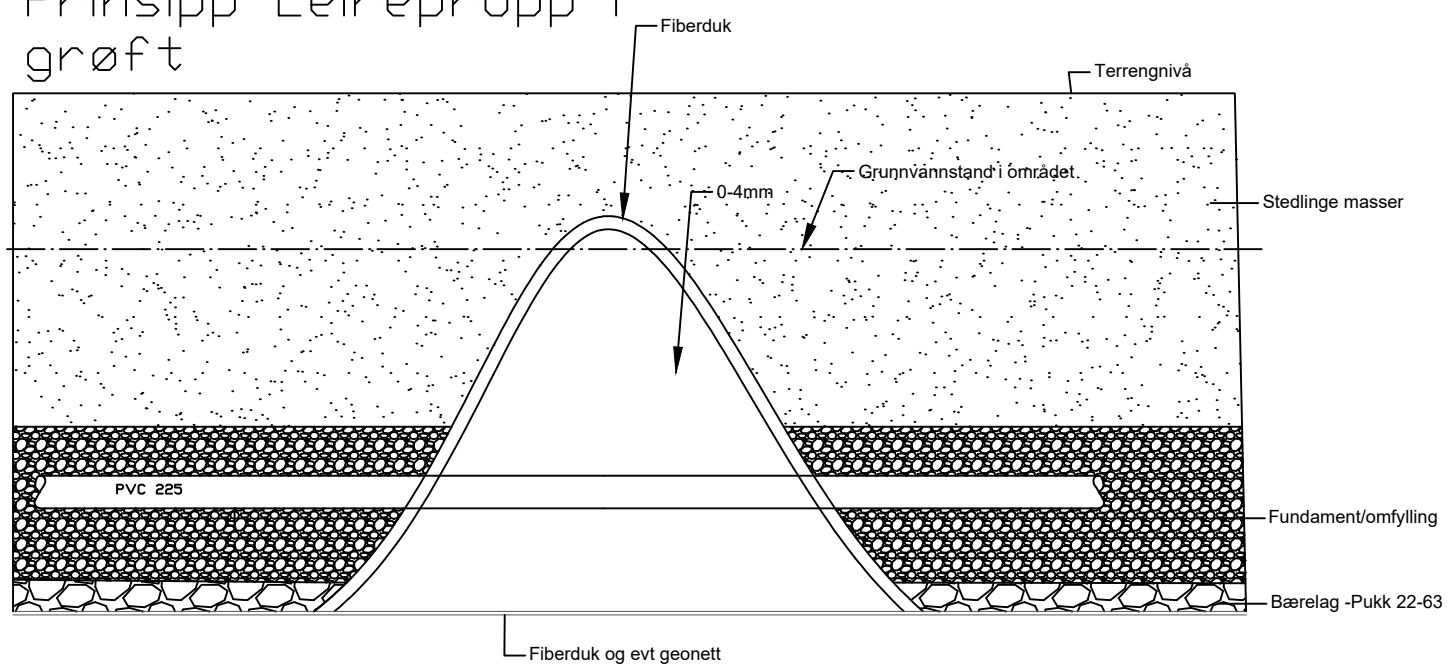

BESTEMMELSER:

- FROSTFRI DYBDE ER SATT TIL 1,4m I KRISTIANSAND. VANNLEDNINGER LAGT GRUNNERE ENN DETTE SKAL FROSTSIKRES MED PLATER ELLER KASSER I EKSTRUDERT POLYSTYREN.
- ISOLASJONSPATER LEGGES I 100mm TYKKELSE MED FORSKJØVET SKJØT. FORTRINNSVIS PLATER MED FALS OG LÅSEKLEMMER.
- ANDRE AKTUELLE FROSTSIKRINGSMETODER ER BRUK AV ISOTERM-/ISOVARMRØR, VARMEKABEL OG RØRSKÅLER.

KORR.

KORR.

STANDARDTEGNING

LEIRPROPP

KRISTIANSAND KOMMUNE

INGENIØRVESENET

Vann- og Avløpsavdelingen

Rådhusgata 26

Serviceboks 417

4604 Kristiansand. Tlf. 38 07 50 00

DATO: 28.05.24

TEGN. EMYR 28.05.24

MÅL: A3,1:50

KONTR. JKH 28.05.24

GODKJ. HN 28.05.24

Typetegning:

VA

Arkiv nr.:

VA-NORM

TEKNISK SEKTOR

TEGN. NR:

117

