


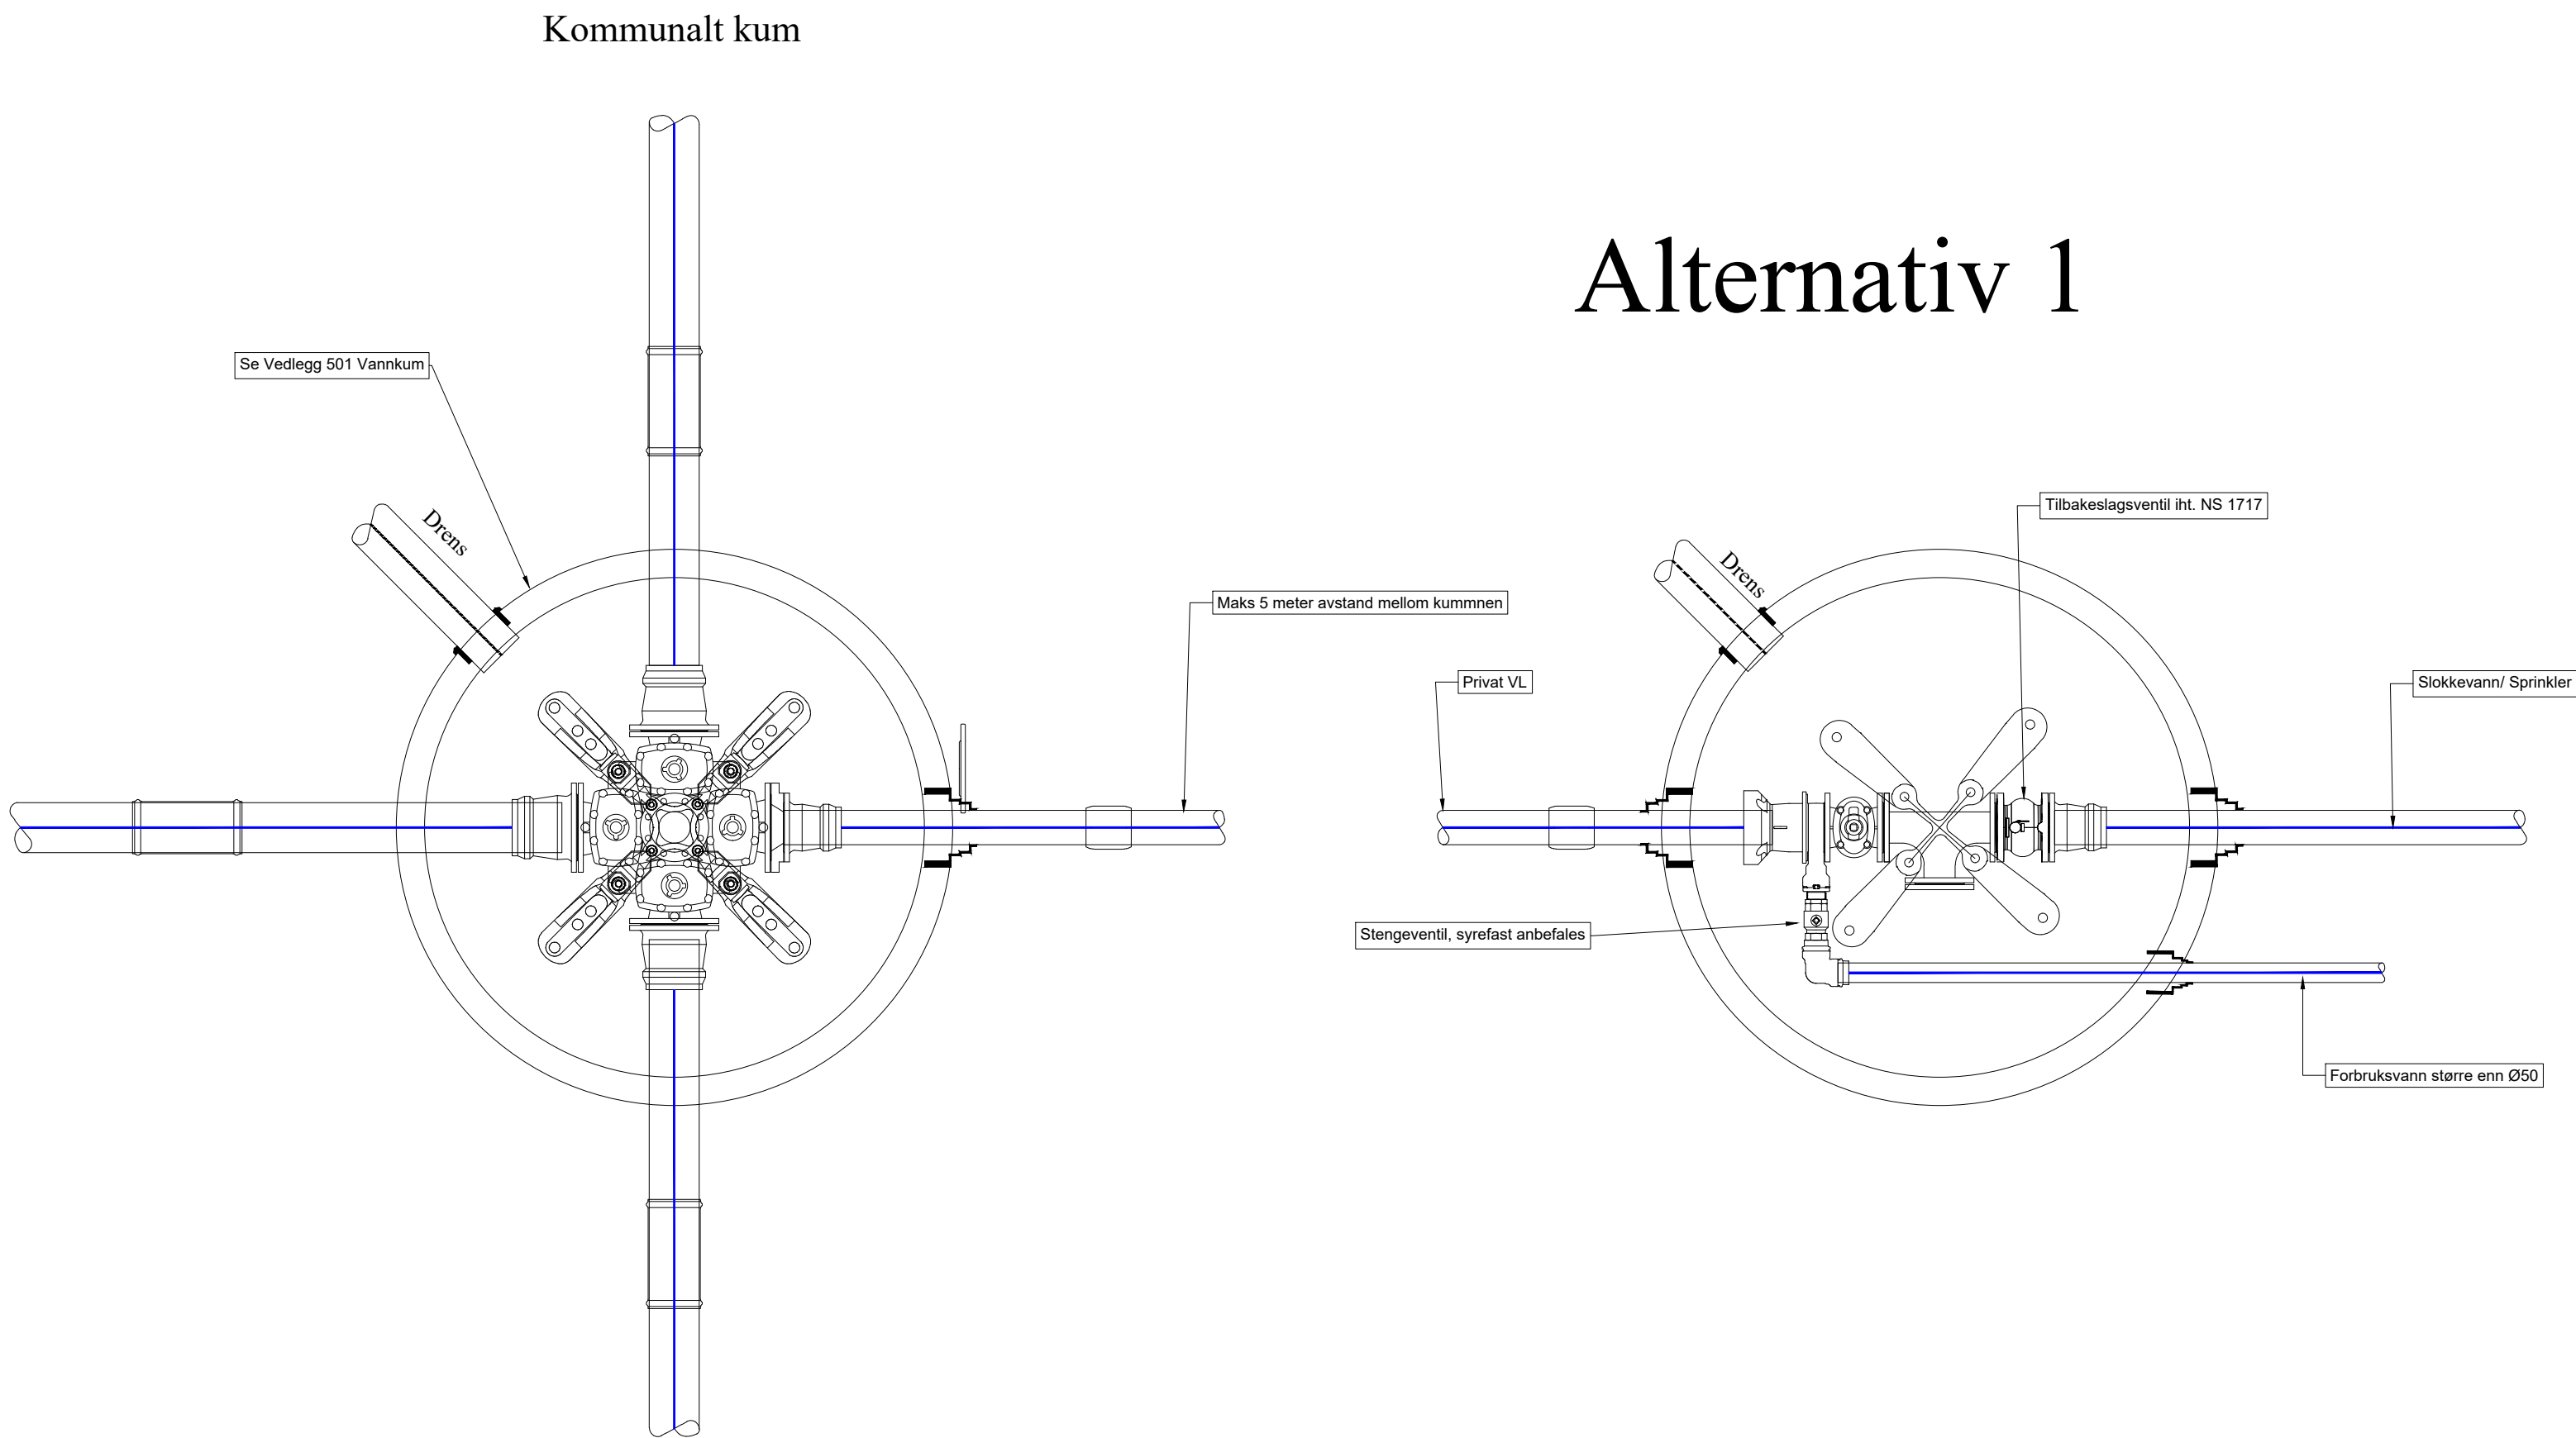

ANMERKNINGER

Utforming av privat fordelingskum er kun ment som illustrasjon som vise plassering av tilbakeslagsventil i forhold til spiltting av sprinkler- og forbruksvann. Tønsberg kommune har ingen ansvar for utforming av private kummer.

Kommunen som eier av vannforsyingsnettet har ingen motforestillinger mot at splitting av forbruk og sprinkelvann gjøres inne i bygget i stedet for i kum.

Alternativ 1 brukes ved når forbrukssvannsledning er større enn Ø50

Alternativ 2 brukes ved når forbrukssvannsledning er mindre eller er lik Ø50

