

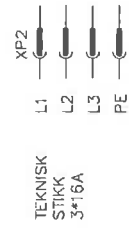
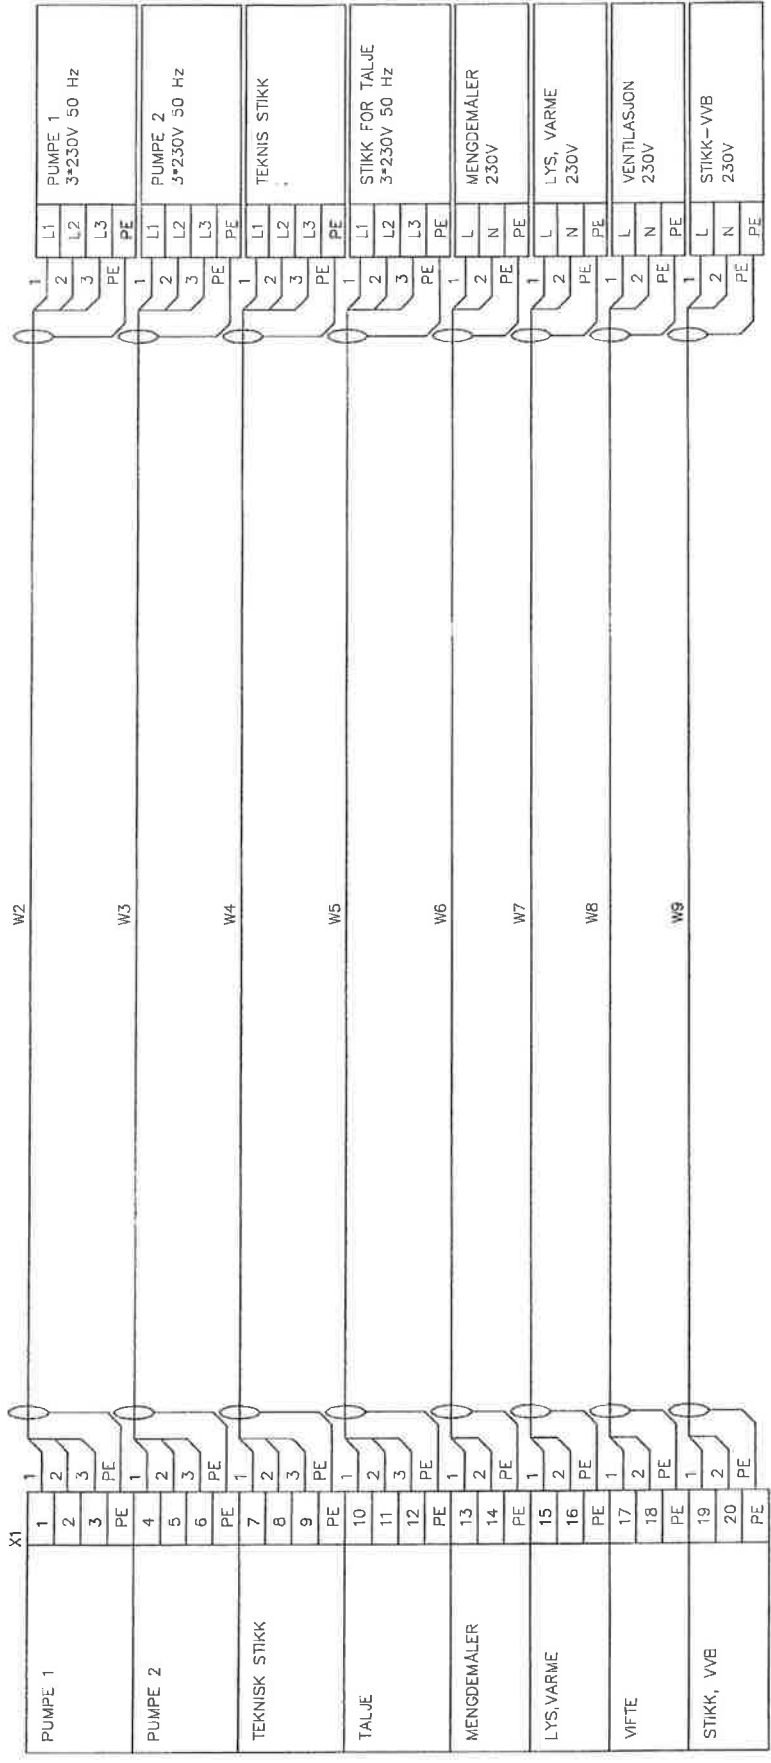



Rev. _____	Dato _____	Endr. _____	Tegn.	GRIMSTAD KOMMUNE TRYKKFORSTERKER TAVLELAYOUT	File ref.
Rev. _____	Dato _____	Endr. _____			
Rev. _____	Dato _____	Endr. _____			
Rev. _____	Dato _____	Endr. _____			
Rev. _____	Dato _____	Endr. _____	Atb. ordre	Side	1

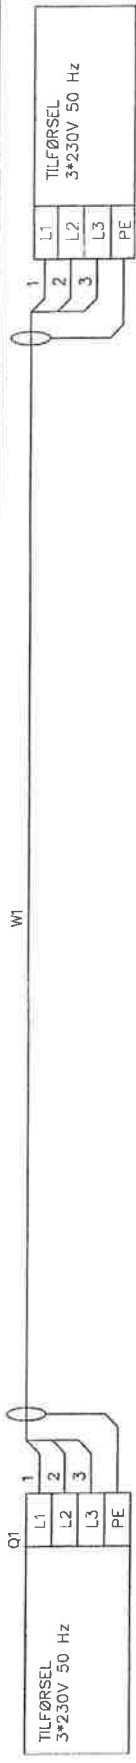


Rev. ___ Dato ___	Endr. ___	legn.	GRIMSTAD KOMMUNE TRYKKFORSTERKER KABELSKJEMA	File ref.
Rev. ___ Dato ___	Endr. ___			
Rev. ___ Dato ___	Endr. ___			
Rev. ___ Dato ___	Endr. ___			
Rev. ___ Dato ___	Endr. ___			
			Arb. ordre	Side
				2

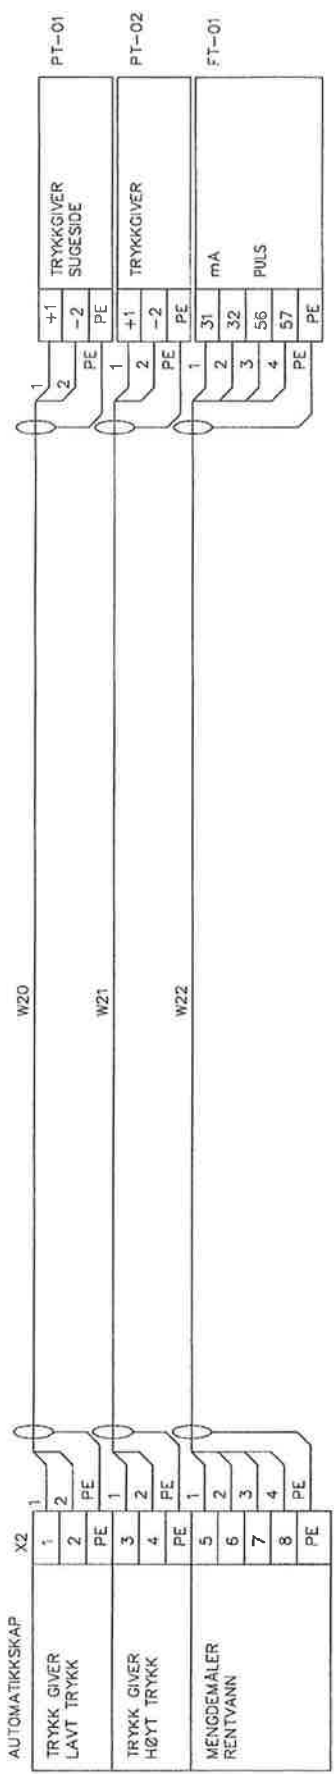


Rev. ___ Dato _____	Endr. _____	GRIMSTAD KOMMUNE TRYKKFORSTERKER KABELSKJEMA	File ref.
Rev. ___ Dato _____	Endr. _____		
Rev. ___ Dato _____	Endr. _____		
Rev. ___ Dato _____	Endr. _____		
Rev. ___ Dato _____	Endr. _____		
		Arb. ordre	Side
			3

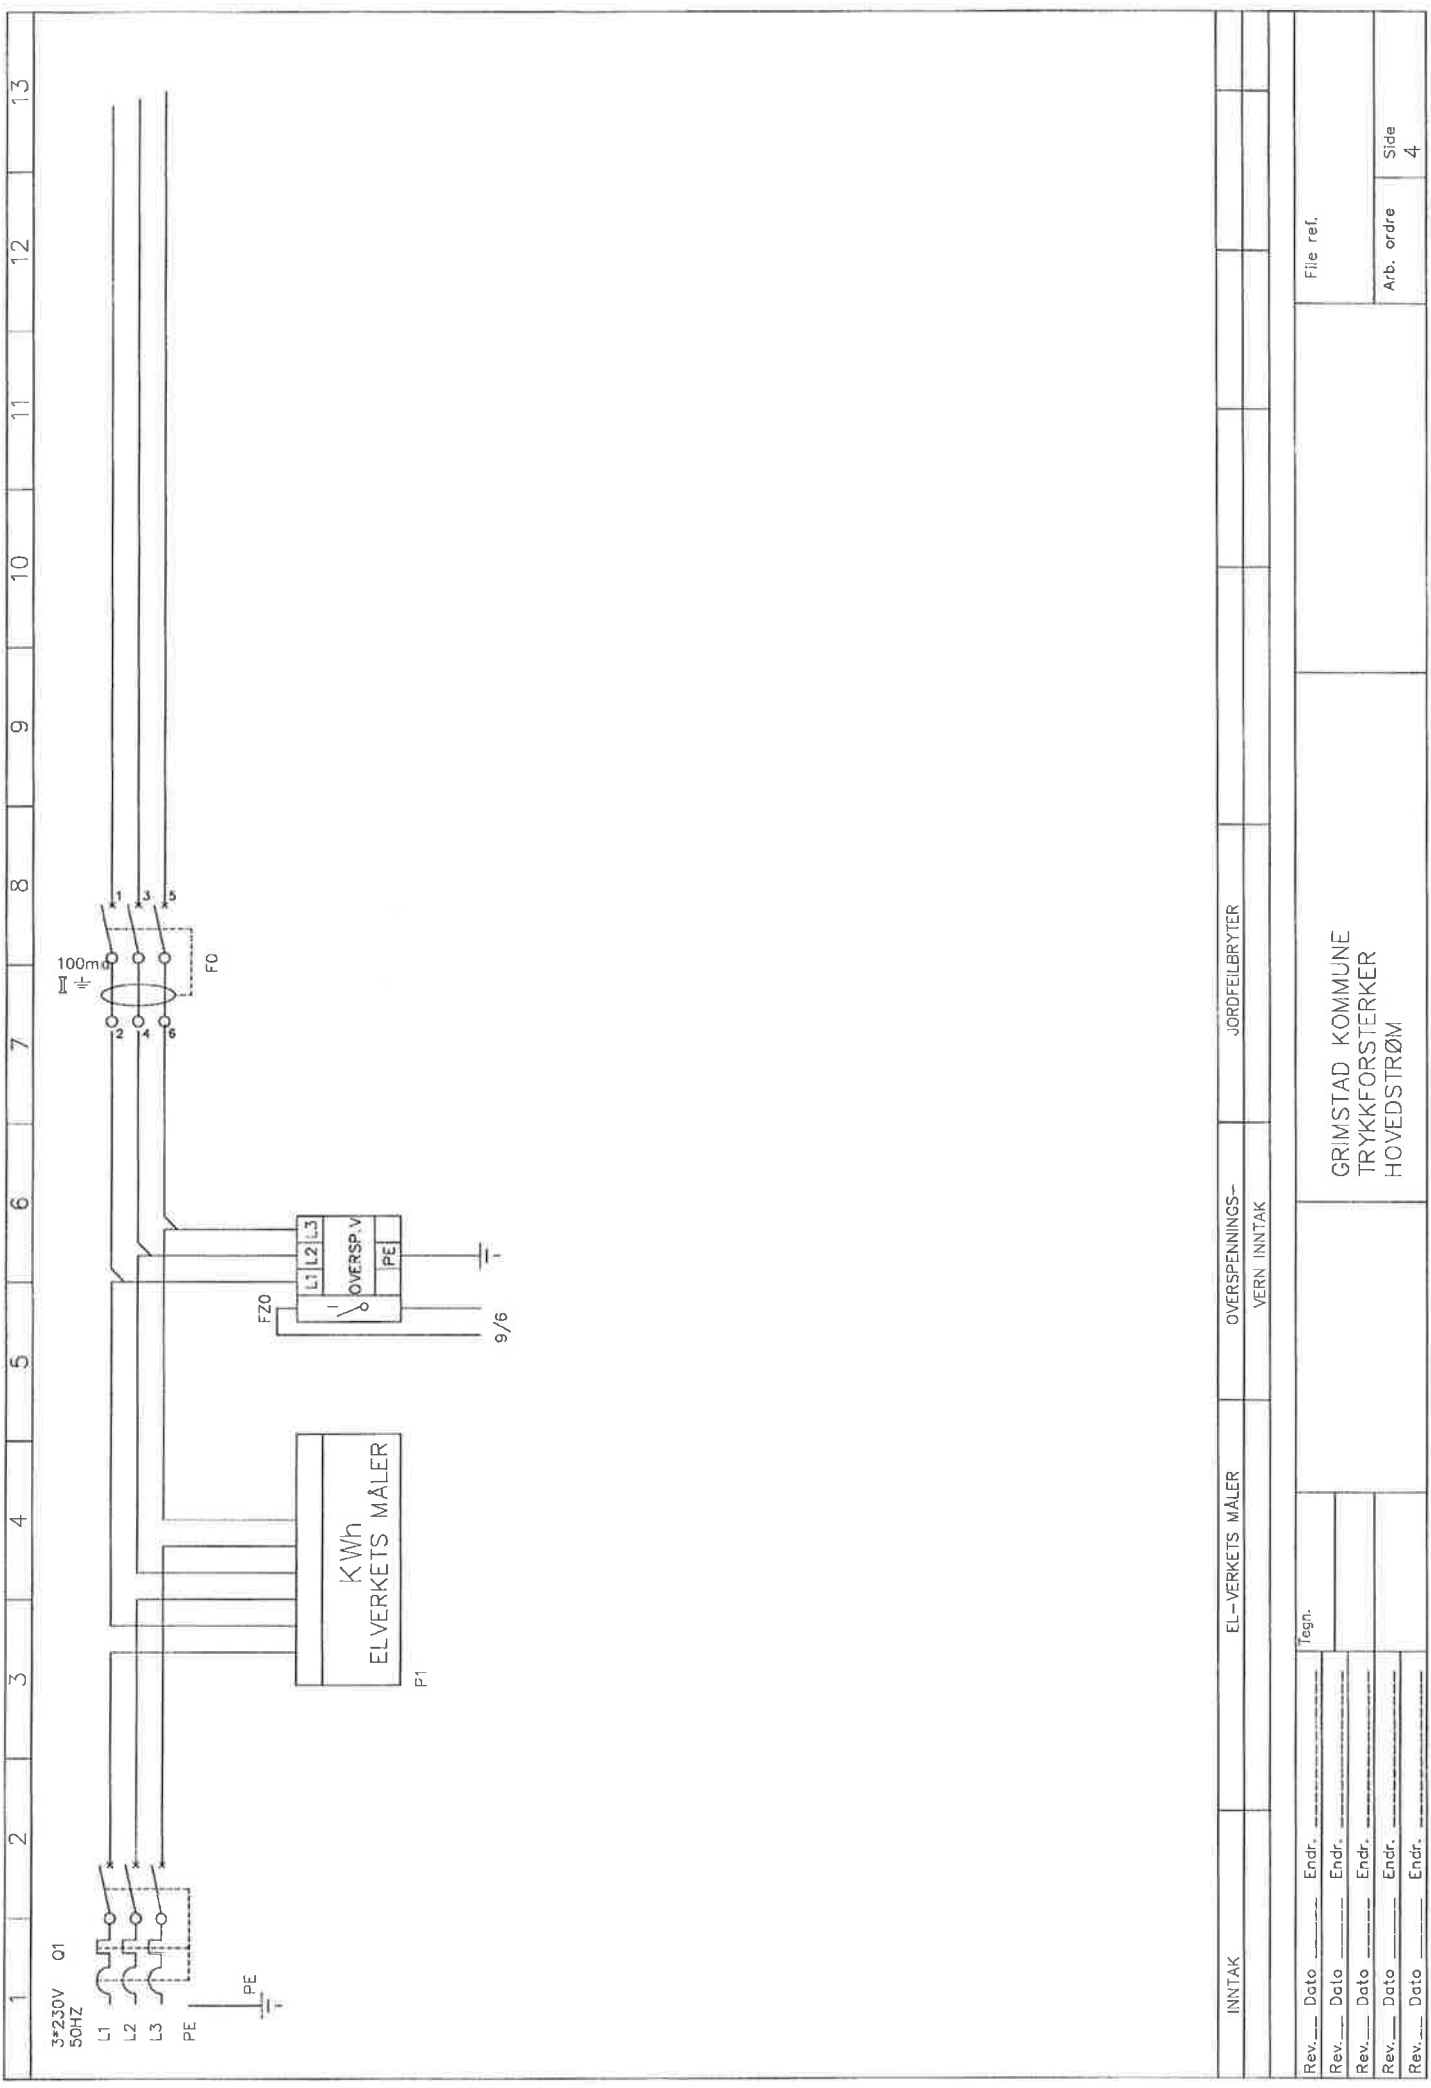


INNTAK	EL-VERKETS MÅLER	OVERSPENNINGS- VERN INNTAK	JORDELEBRYTER				
Rev. _____	Date _____	Endr. _____	Rev. _____	Date _____	Endr. _____	Rev. _____	Date _____
Rev. _____	Date _____	Endr. _____	Rev. _____	Date _____	Endr. _____	Rev. _____	Date _____
Rev. _____	Date _____	Endr. _____	Rev. _____	Date _____	Endr. _____	Rev. _____	Date _____
Rev. _____	Date _____	Endr. _____	Rev. _____	Date _____	Endr. _____	Rev. _____	Date _____
GRIMSTAD KOMMUNE TRYKKFORSTERKER HOVEDSTRØM						File ref.	
						Arb. ordre	Side
							4

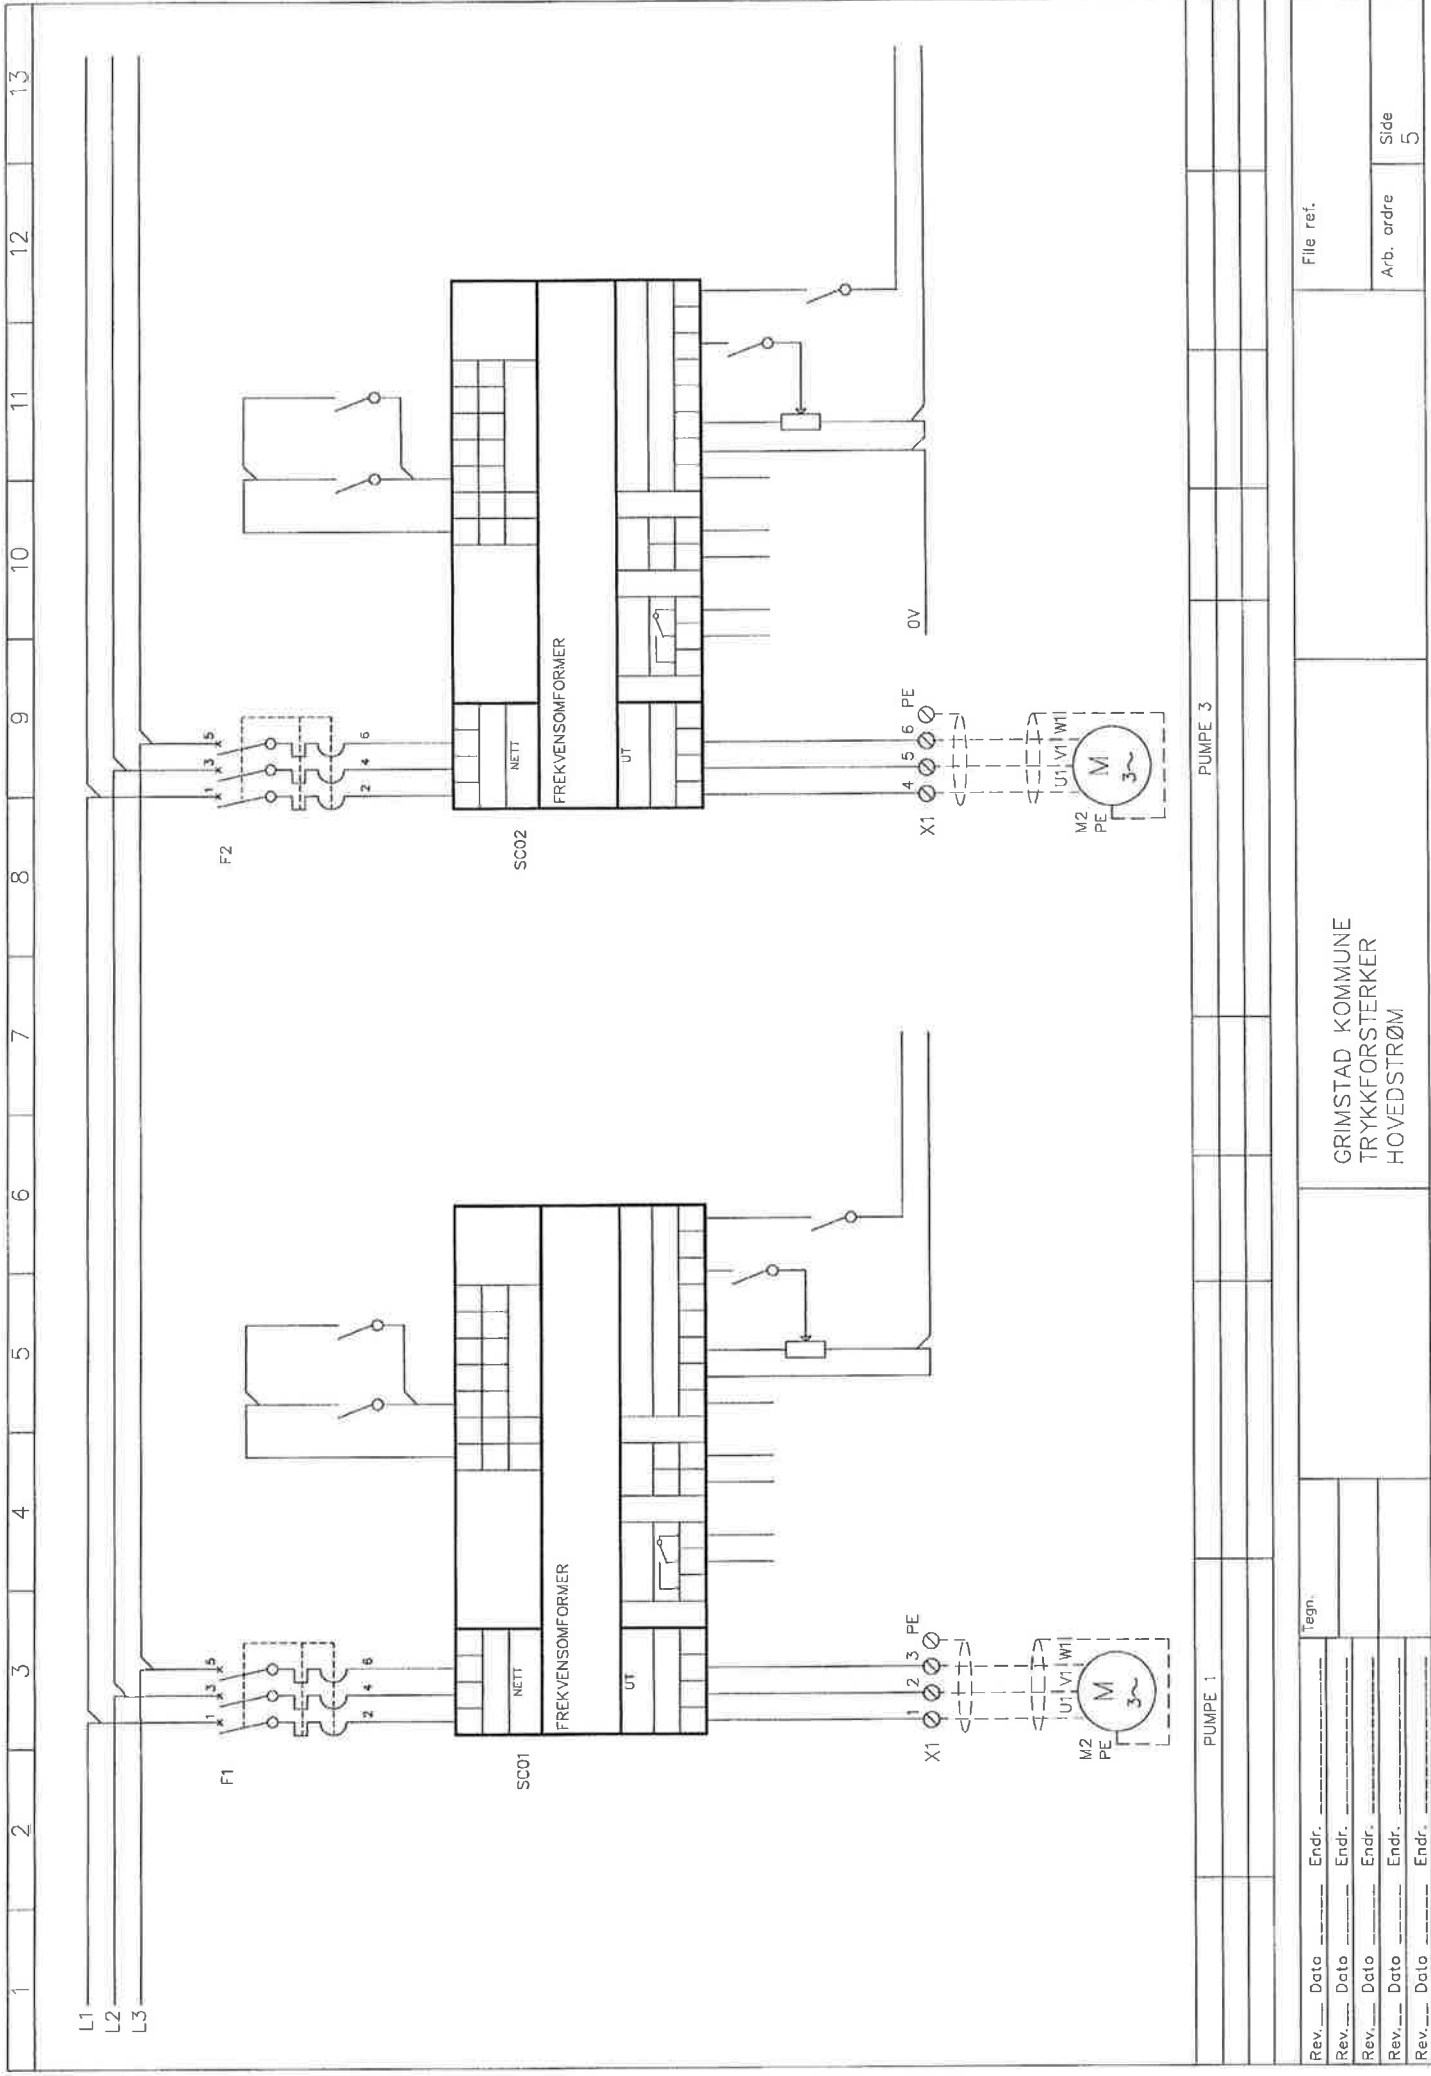

Rev. _____	Date _____	Endr. _____	Tegn.	GRIMSTAD KOMMUNE TRYKKFORSTERKER HOVEDSTRØM	File ref.
Rev. _____	Date _____	Endr. _____			
Rev. _____	Date _____	Endr. _____			
Rev. _____	Date _____	Endr. _____			
Rev. _____	Date _____	Endr. _____			
			Arb. ordre	Side	5

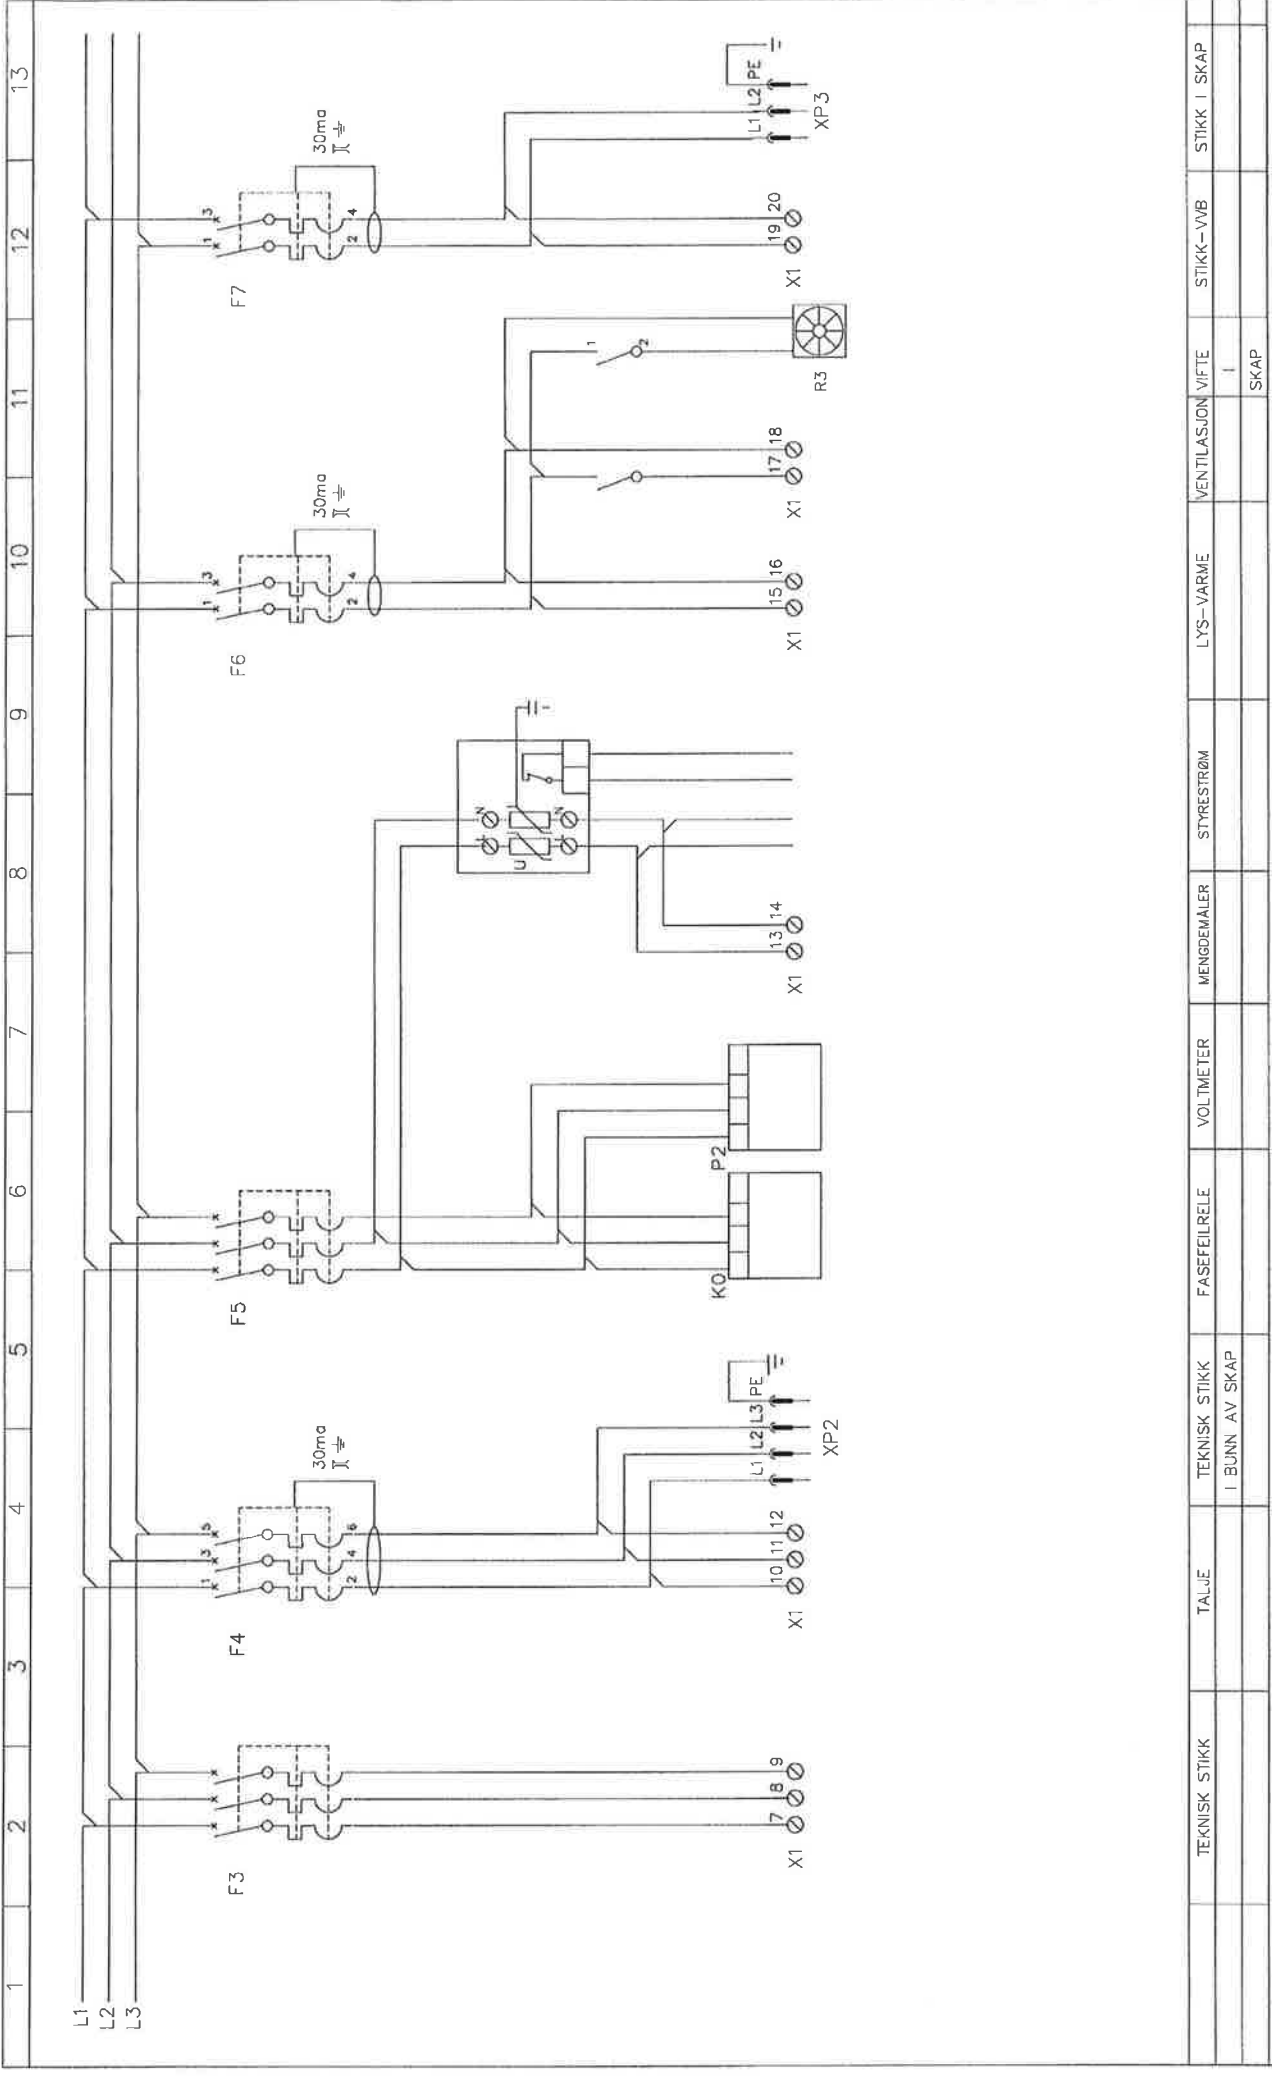

TEKNISK STIKK	TALUJE	TEKNISK STIKK I BUNN AV SKAP	FASEFEILRELE	VOLTMETER	MENGDØMALER	STYRESTRØM	LYS-VARME	VENTILASJON VIFTE	STIKK-VVB	STIKK I SKAP
		I BUNN AV SKAP						I SKAP		
Rev. ___ Dato ___	Endr. ___	GRIMSTAD KOMMUNE TRYKKFORSTERKER HOVEDSTRØM								
Rev. ___ Dato ___	Endr. ___									
Rev. ___ Dato ___	Endr. ___									
Rev. ___ Dato ___	Endr. ___									
File ref.										
Arb. ordre										
Side 6										

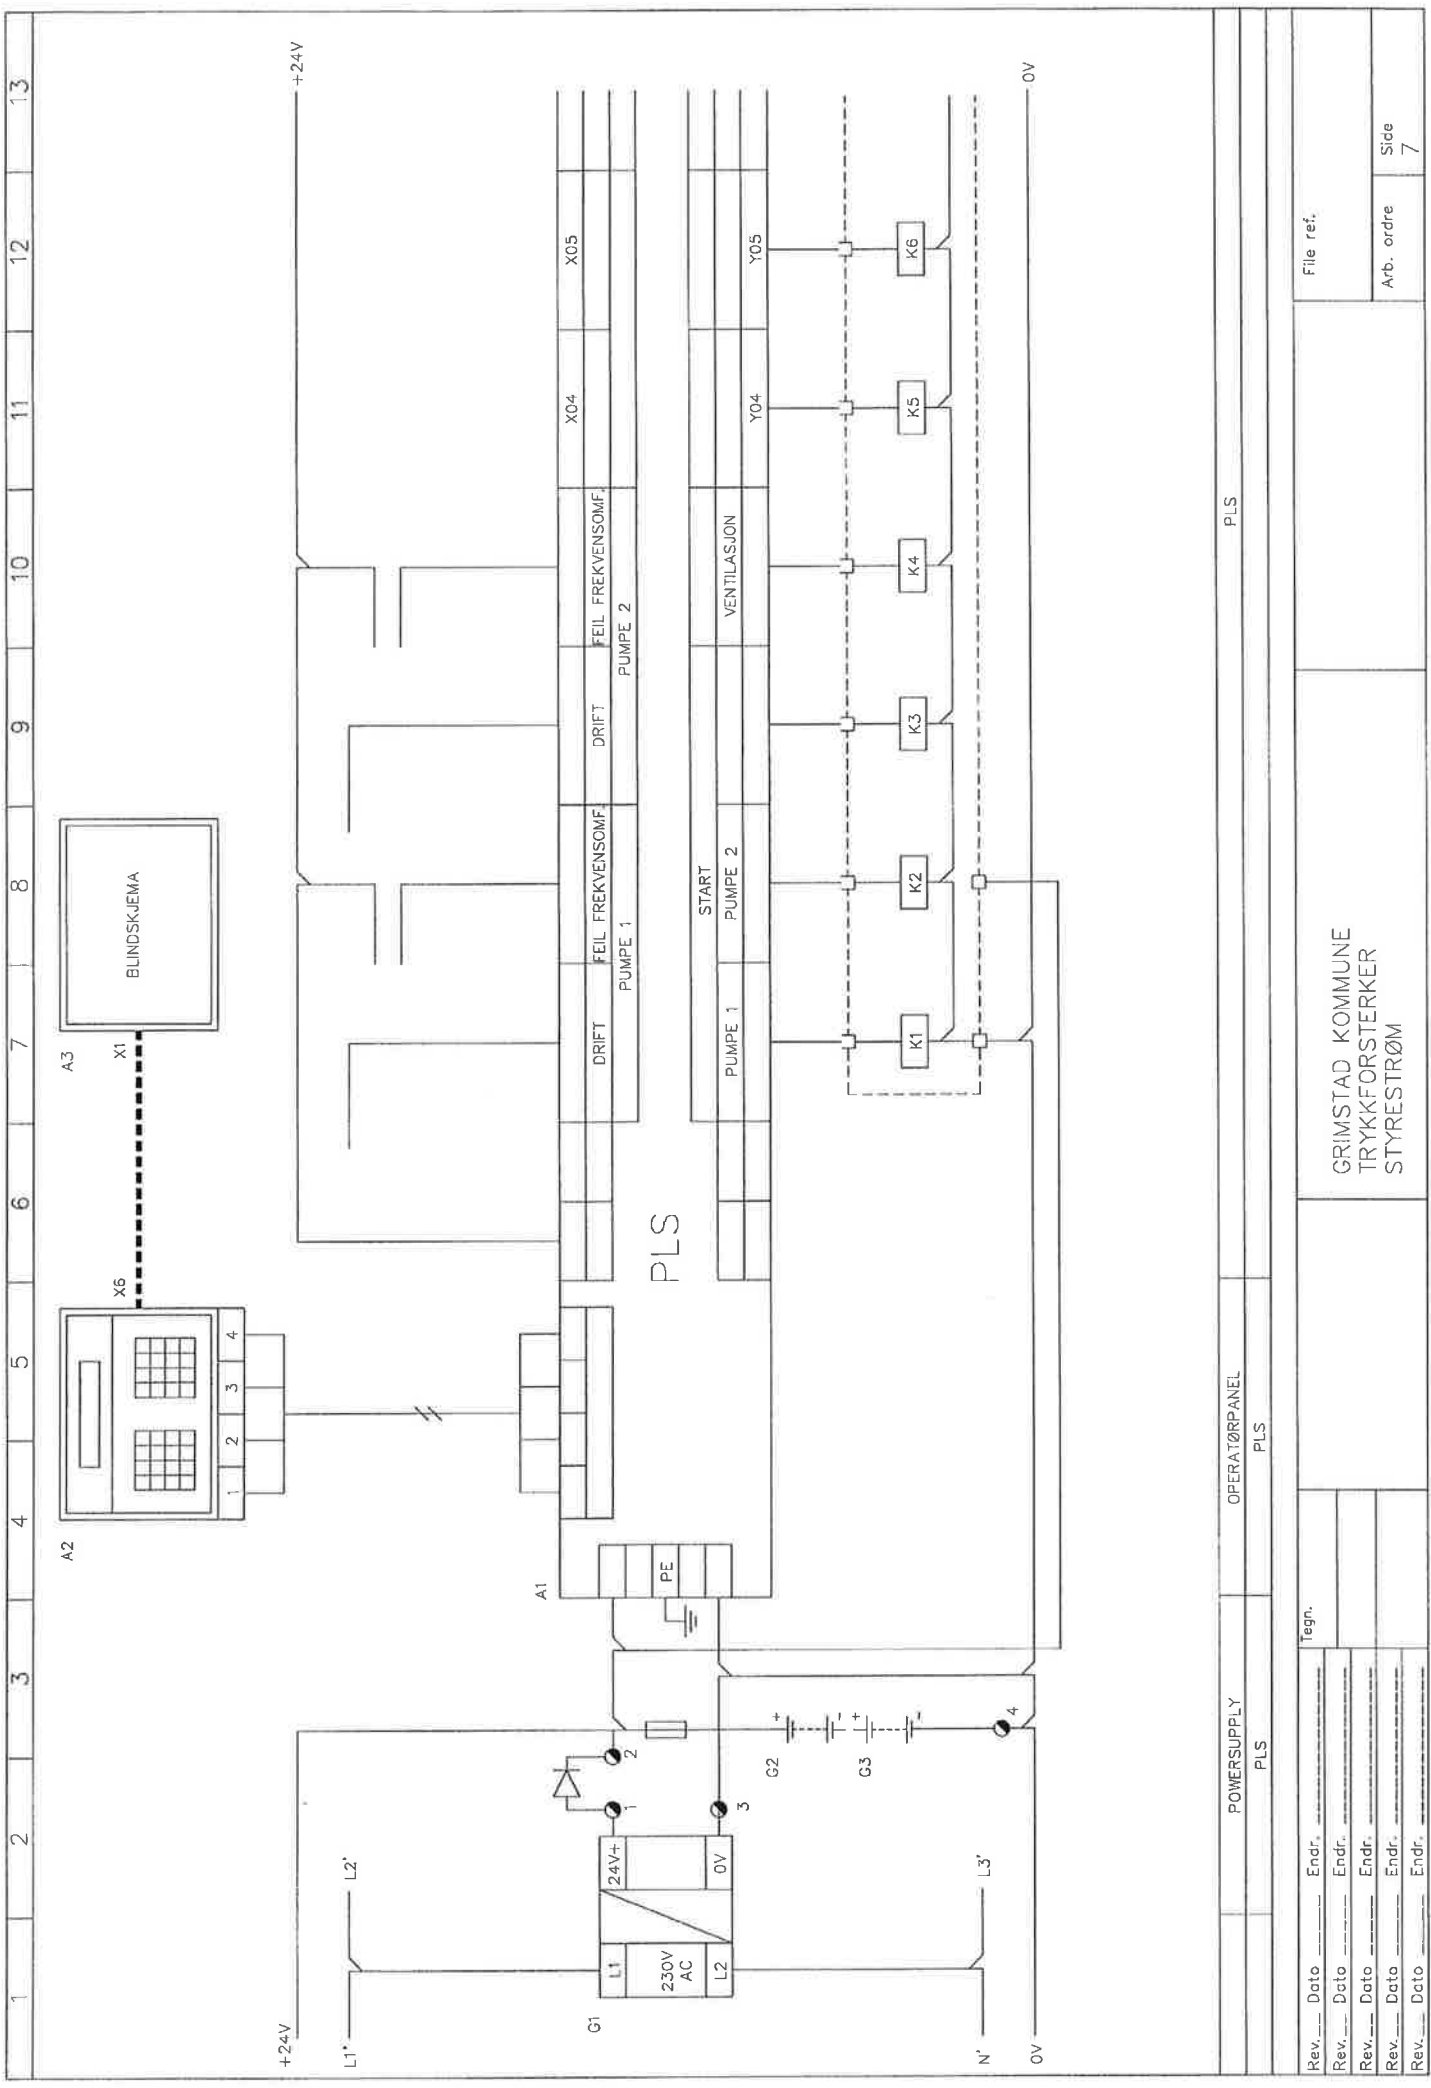


PLS

OPERATØRPANEL

POWERSUPPLY


PLS

Rev. _____	Dato _____	Endr. _____	tegn.	GRIMSTAD KOMMUNE TRYKKFORSTERKER STYRESTRØM	File ref.
Rev. _____	Dato _____	Endr. _____			
Rev. _____	Dato _____	Endr. _____			
Rev. _____	Dato _____	Endr. _____			
Rev. _____	Dato _____	Endr. _____	Arb. ordre	Side	7

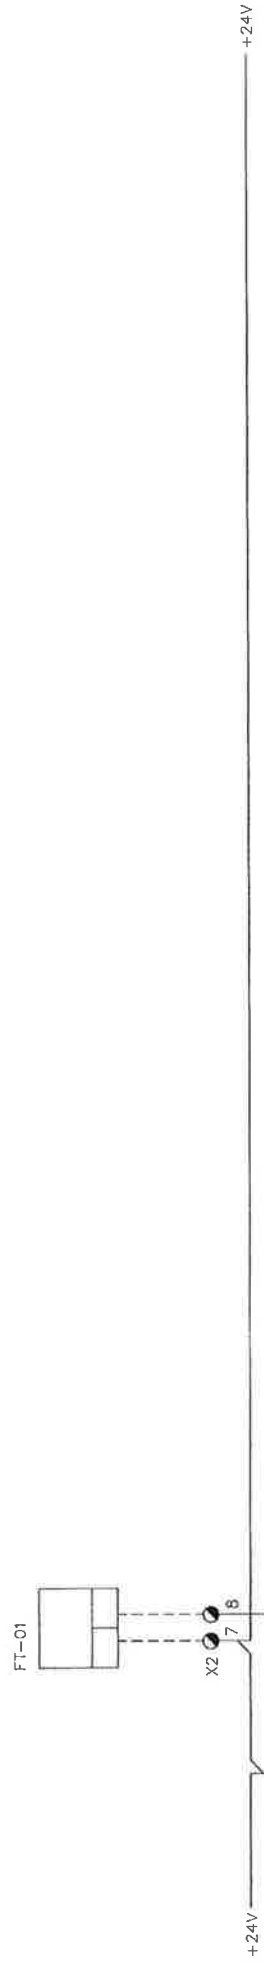

JORDFEIL	PULS																		
	MENDEMALER																		


PLS

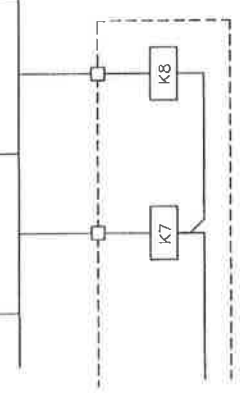

+24V 0V

PLS


Rev. ___	Date ___	Endr. ___	tegr.	GRIMSTAD KOMMUNE TRYKKFORSTERKER STYRESTRØM	File ref.	Arb. ordre	Side
Rev. ___	Date ___	Endr. ___					
Rev. ___	Date ___	Endr. ___					
Rev. ___	Date ___	Endr. ___					

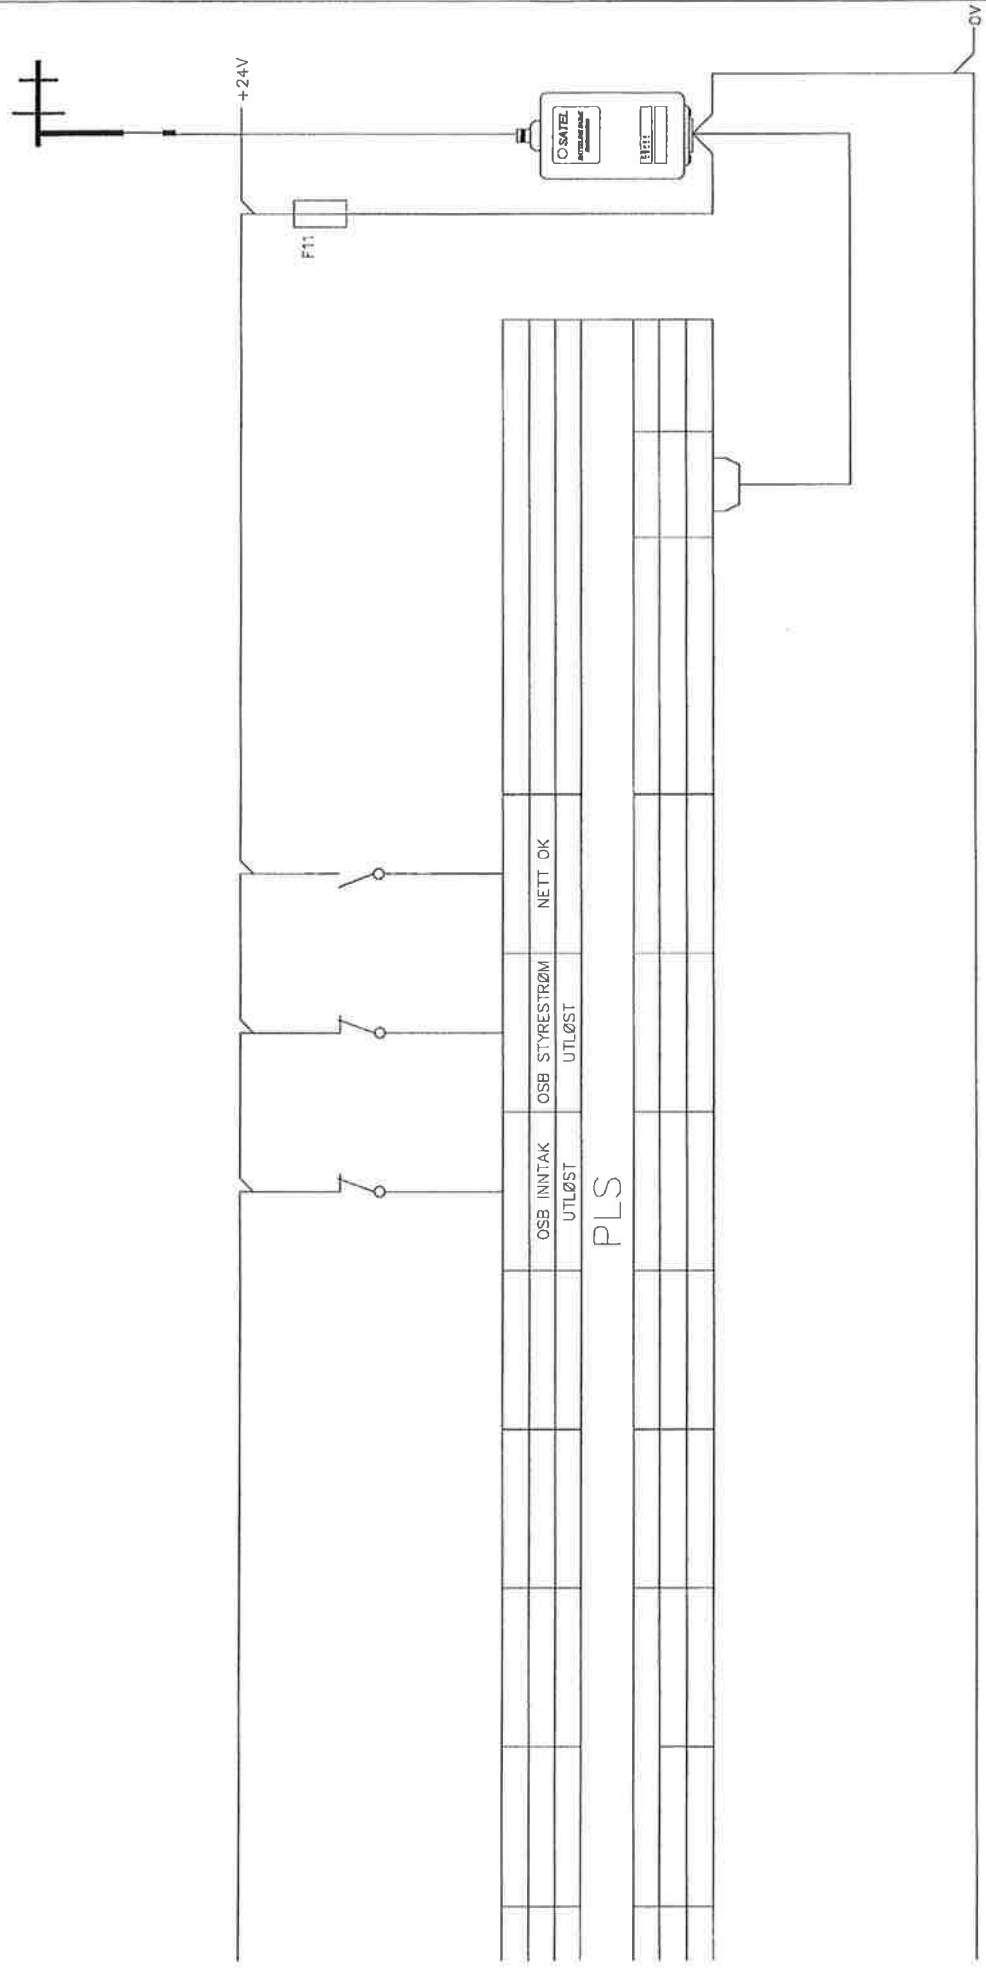

RADIOBØDEM FOR KOMMUNIKASJON
MOT DRIFTSKONTROLL

PLS

Rev. _____	Dato _____	Endr. _____	tegn.	GRIMSTAD KOMMUNE TRYKKFORSTERKER STYRESTRØM	File ref.
Rev. _____	Dato _____	Endr. _____			
Rev. _____	Dato _____	Endr. _____			
Rev. _____	Dato _____	Endr. _____			
Rev. _____	Dato _____	Endr. _____	Arb. ordre	Side	9

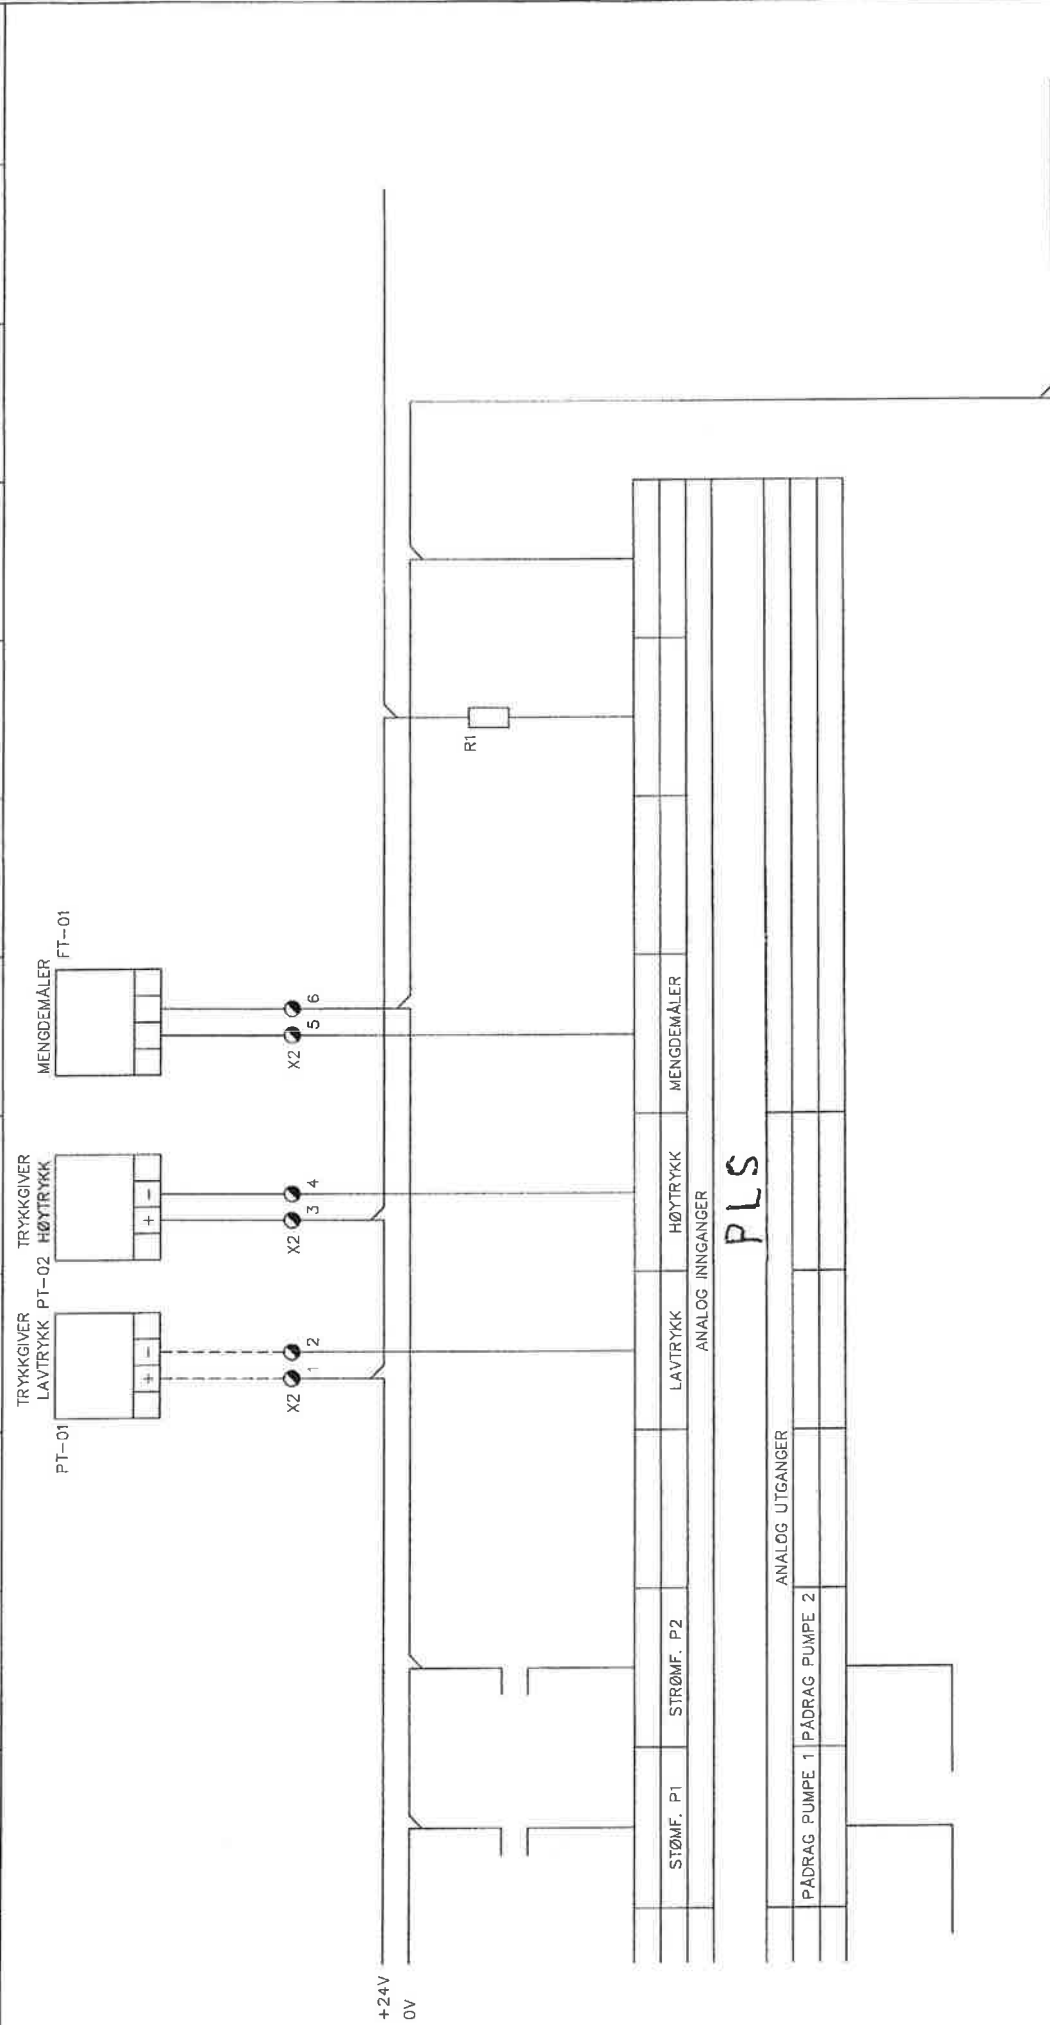

STØMF. P1		STRØMF. P2		LAVTRYKK		HØYTRYKK		MENGDØMALER	
PÅDRAG PUMPE 1		PÅDRAG PUMPE 2		ANALOG UTGANGER		ANALOG INNGANGER		PLS	
Rev. _____	Dato _____	Endr. _____	Rev. _____	Dato _____	Endr. _____	Rev. _____	Dato _____	Endr. _____	Rev. _____
Rev. _____	Dato _____	Endr. _____	Rev. _____	Dato _____	Endr. _____	Rev. _____	Dato _____	Endr. _____	Rev. _____
Rev. _____	Dato _____	Endr. _____	Rev. _____	Dato _____	Endr. _____	Rev. _____	Dato _____	Endr. _____	Rev. _____
Rev. _____	Dato _____	Endr. _____	Rev. _____	Dato _____	Endr. _____	Rev. _____	Dato _____	Endr. _____	Rev. _____
Tegn.								File ref.	
GRIMSTAD KOMMUNE								Arb. ordre	
TRYKKFORSTERKER								Side	
STYRESTRØM								10	