| Stuss DN(mm) | Vert.løp DN(mm) |
|---|---|
| 250 | 250 |
| 315 | 315 |
| 400 | 400 |

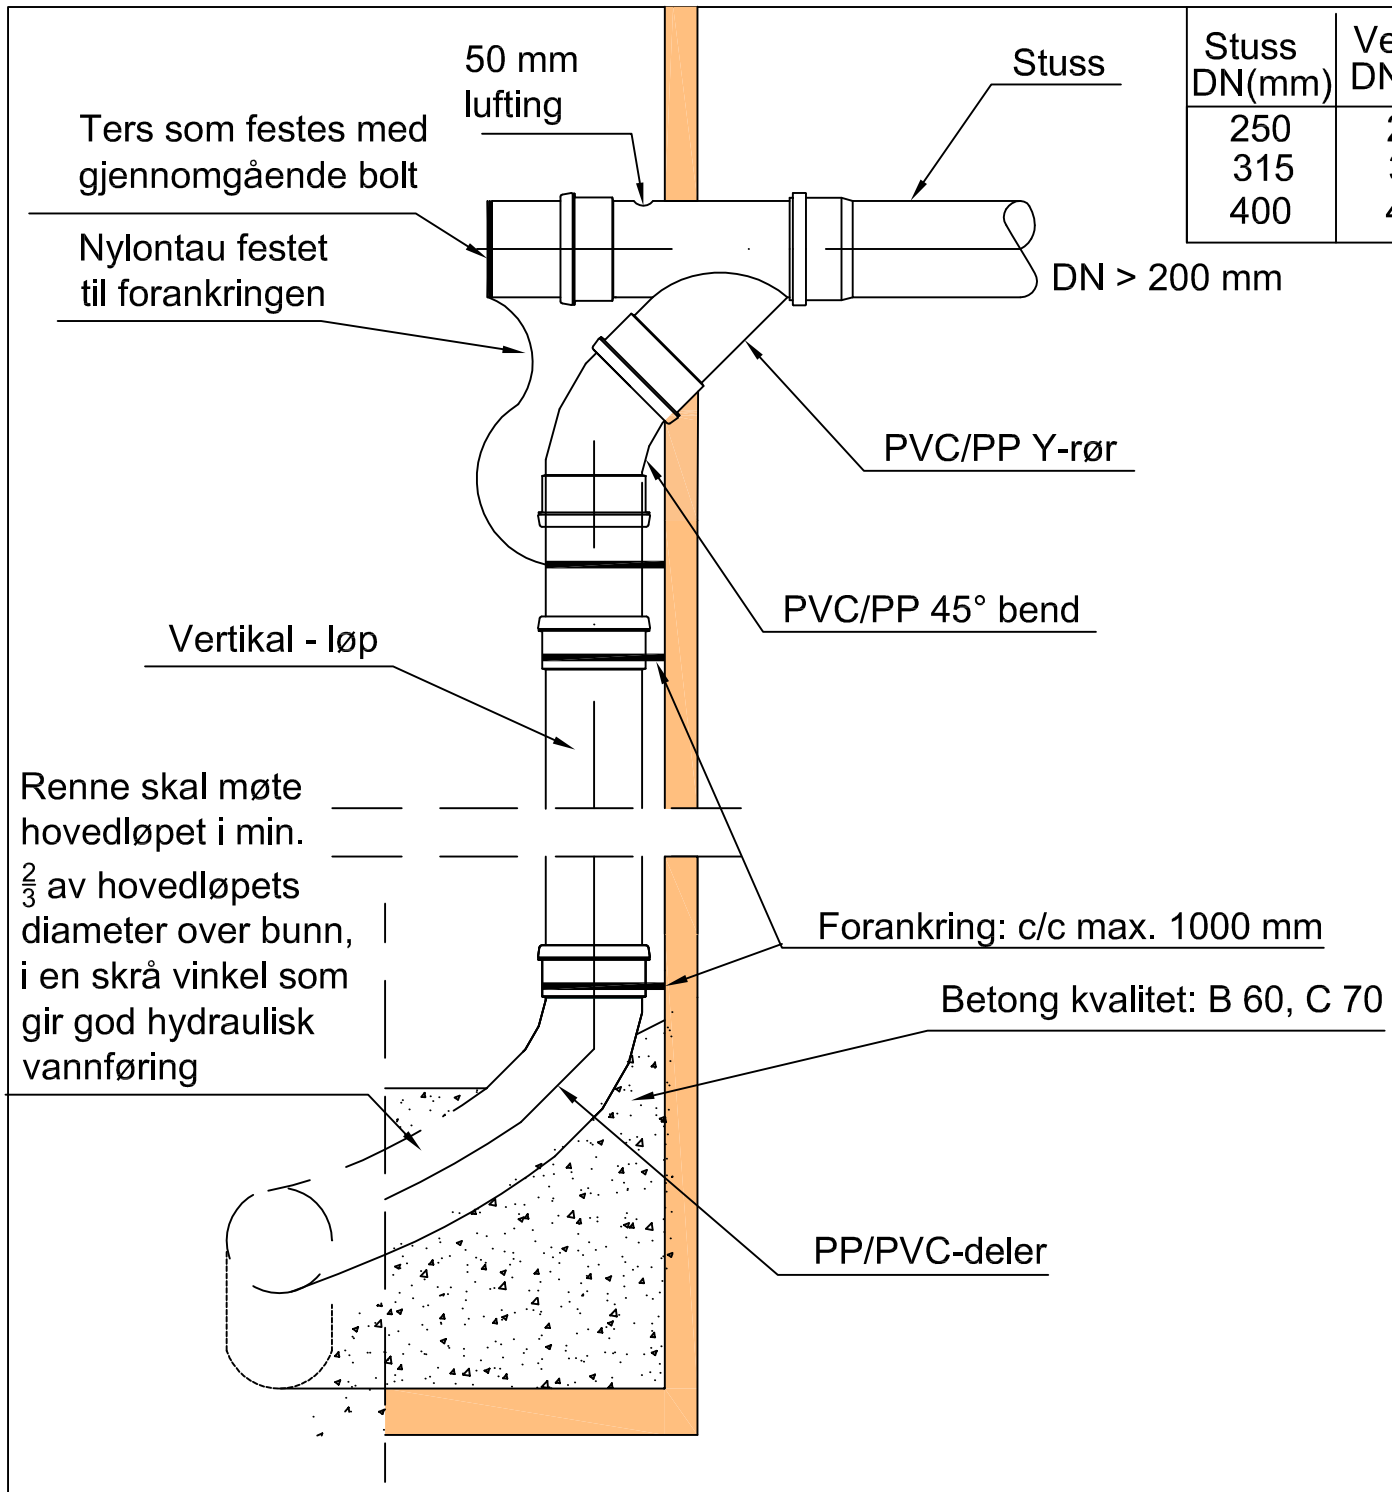


## FORANKRING/INNFESTING - ALLE METALLDELER I SYREFAST STÅL

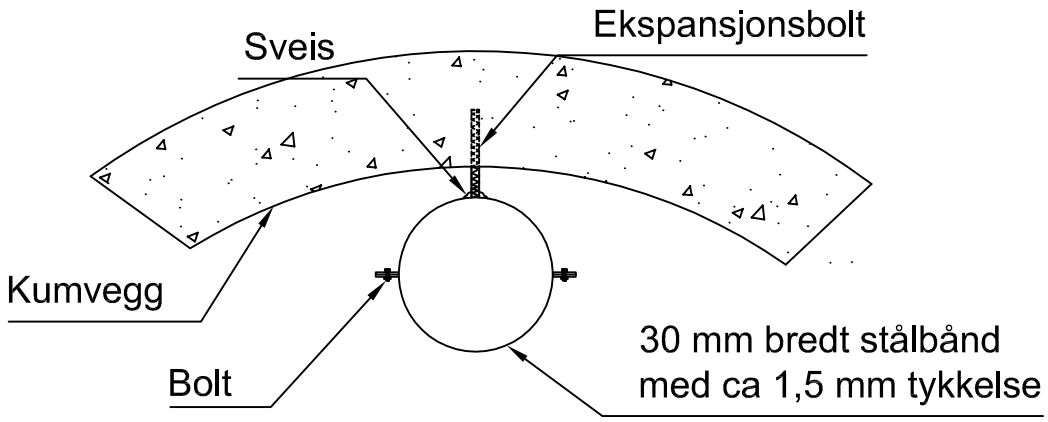


Prinsippløsning - Fallkum

DN > 200 mm

# Vedlegg 4.13

Tegn.dato: Januar 2012

Rev. dato: