


Sandfang - Minikum i veg

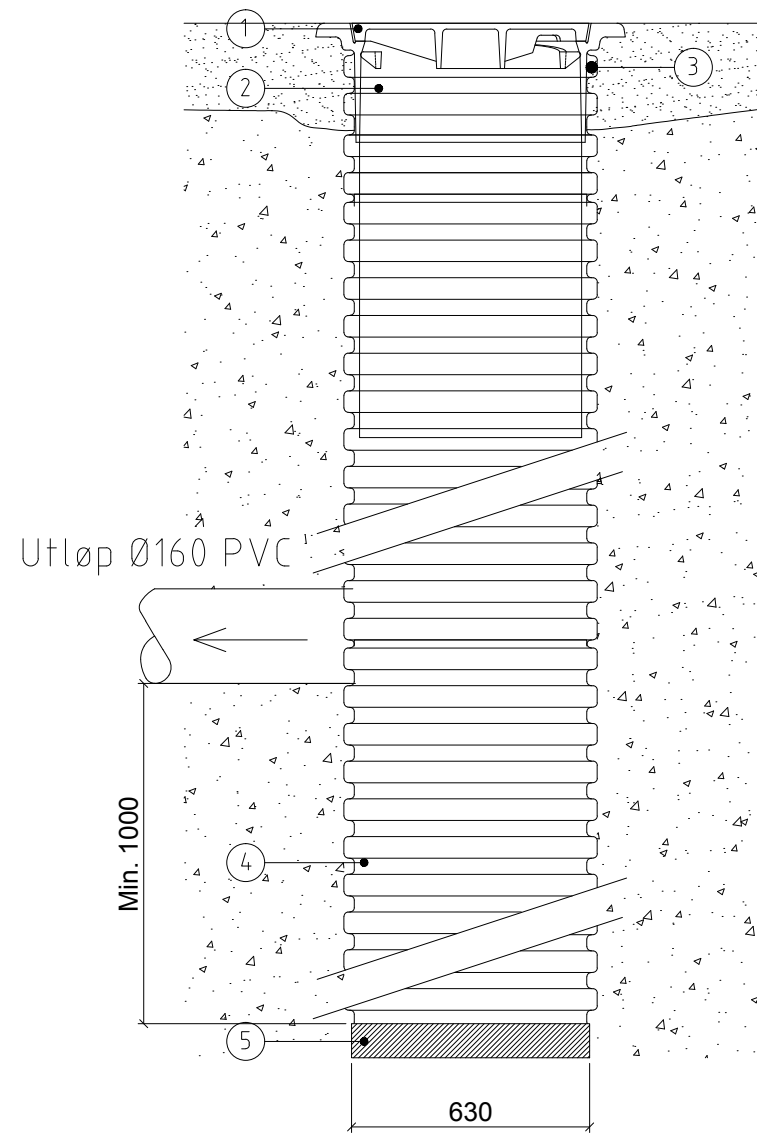

MATERIALLISTE:

KUMTYPE: Sandfangkum, TEGRA 600/630mm eller tilsvarende.

POST	BESKRIVELSE	DIM./TYPE mm	ANTALL stk
1	Lokk/ Flat rist	Ø600	1
2	Tegra 600 støpejernsramme m/ teleskop og pakning / Flytende ramme med langt skjørt for 630mm stigerør	Ø600 / Ø630	1
3	Pakning	Ø630	1
4	Korrugert stige med pakning / alt. 630mm sandfangkum	Ø600/Ø630	1
5	Kombunn / alt. integrert i 630mm sandfangkum	Ø600/Ø630	1

Rev.	Endring - erstating	Sign.	Dato
Sandfang, Minikum i veg Ø600/630mm.		Tegnet: JoAst	
		Godkjent: SAV	
		Saksbeh:	
		Dato:	
NORMTEGNING		Målestokk: 1:10	
		Format: A3	
Norconsult		Tegn.nr. A.13	Rev.
		Filbase	