
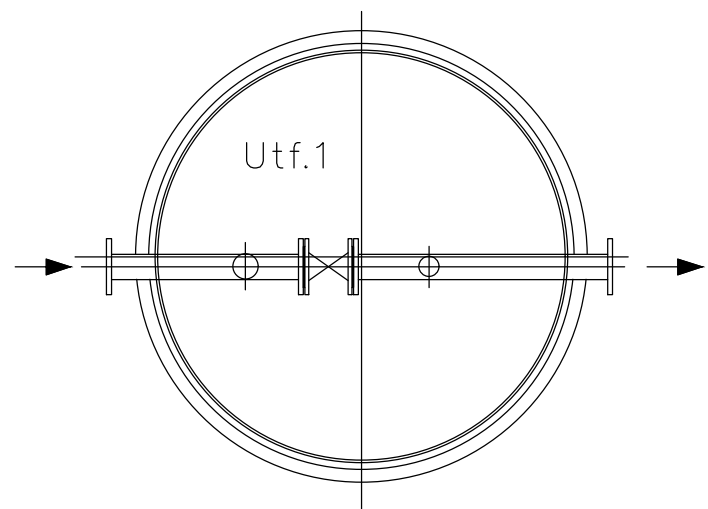
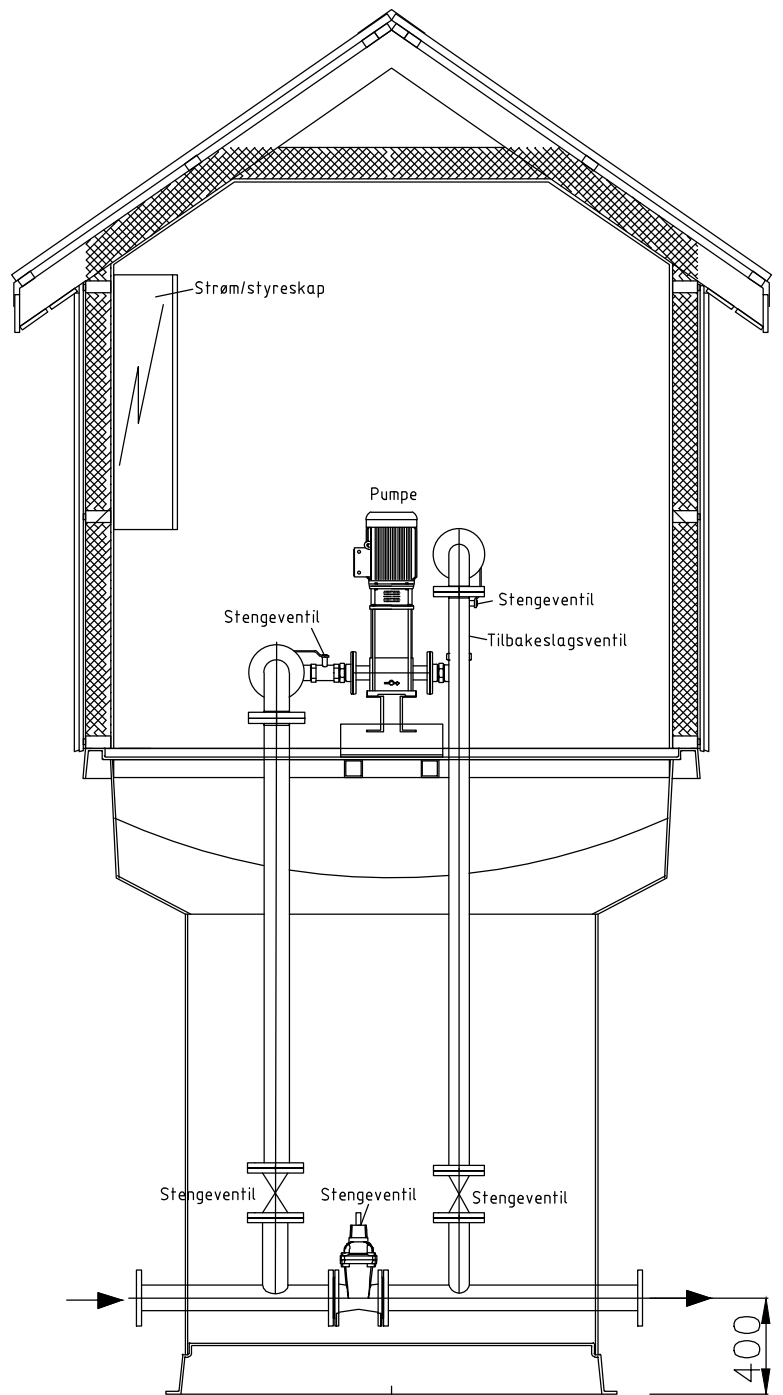
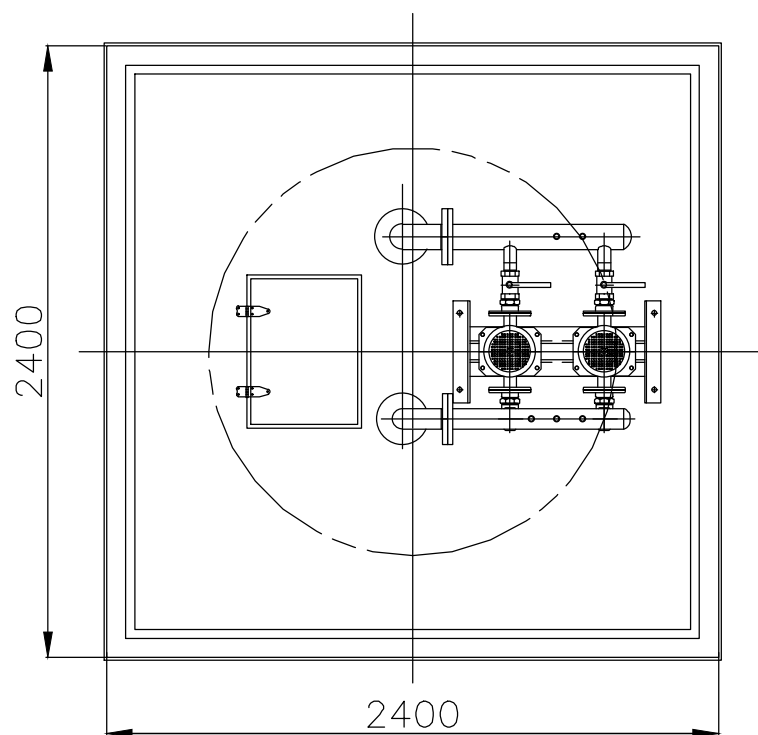


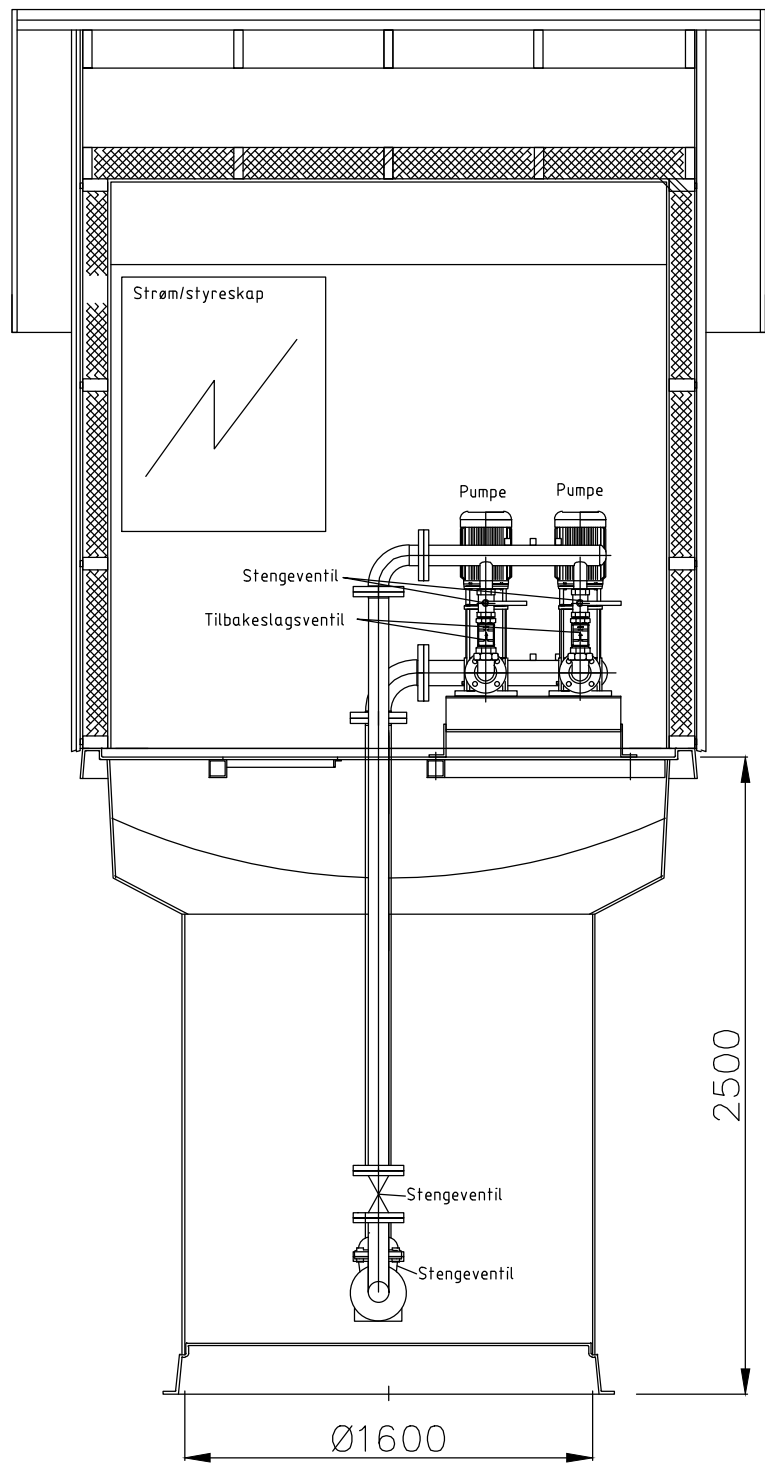

Enkel by-pass med  
avstengningsventil.

|                                     |                       |
|-------------------------------------|-----------------------|
| BYKLE KOMMUNE                       | Tegn.dato: 30.03.2017 |
|                                     | Rev. dato:            |
|                                     | Sign.:                |
|                                     | Hor. M.<br>Vert. M.   |
| Prinsipp-løsning pumpestasjon vann. | Tegn. nr. 5           |