



Plasstøpt plate plan

1:20

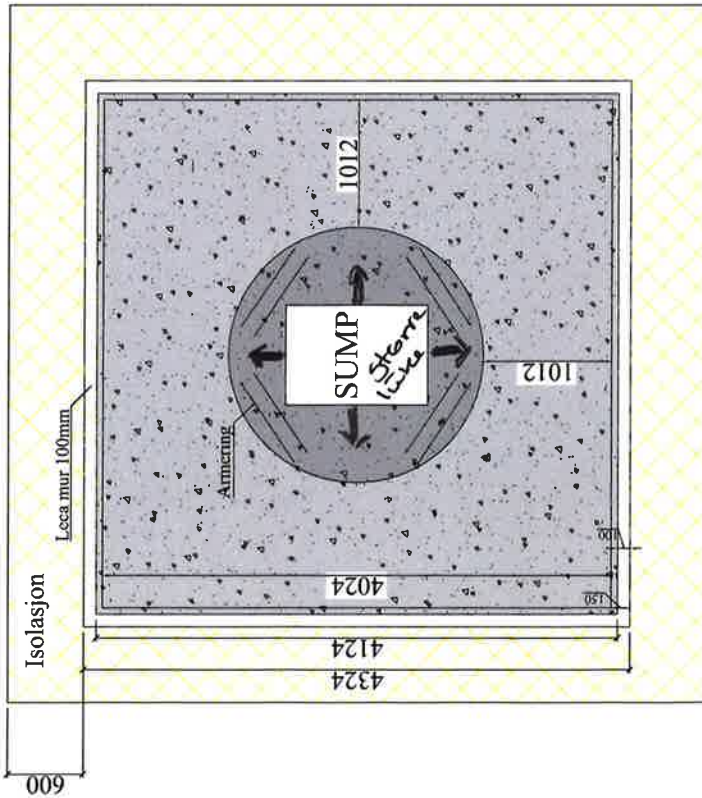


Bygningsdetaljer plan

1:20

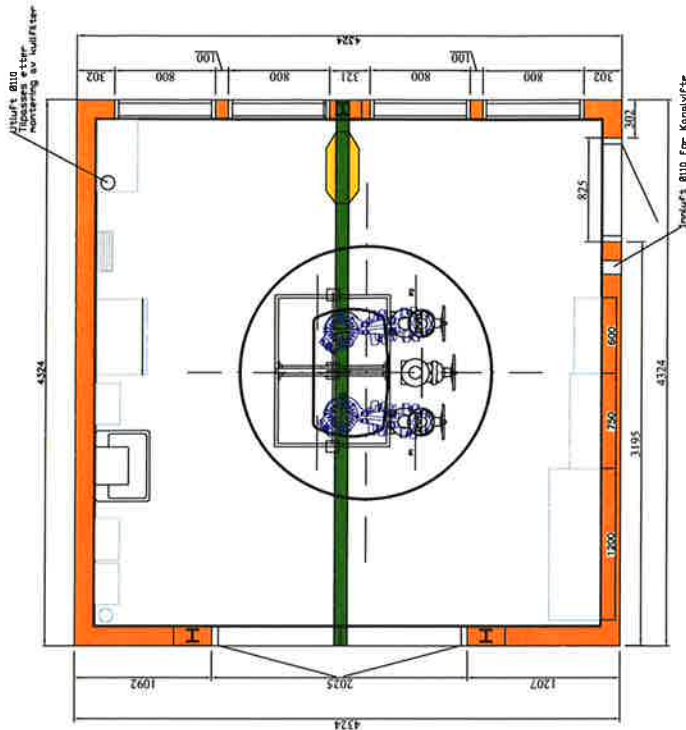


Oppbygging vegg

1:10

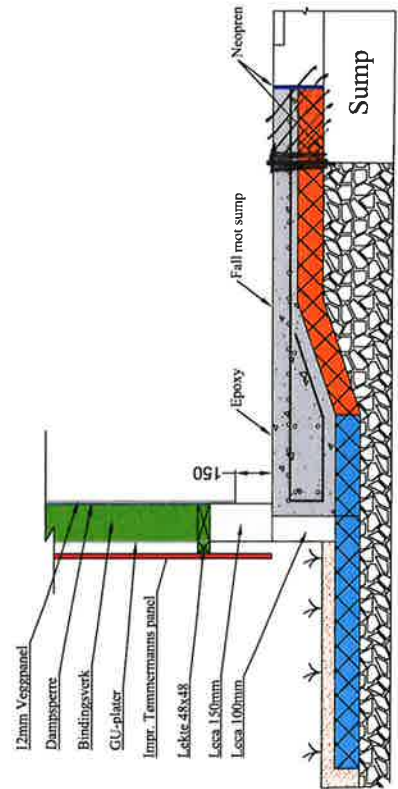

Plasstøpt plate snitt



1:10

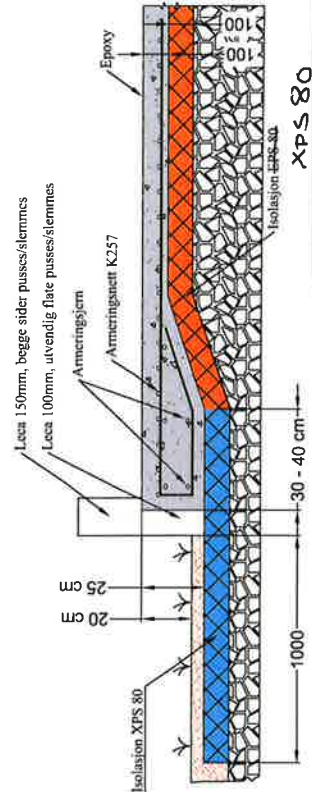

XPS 80

Rev	Endring	Dato	Utskr.	Rev
1				
FORELØBIG				
SIKEN KOMMUNE				
AVLØPSUMPESTASJON				
BYGNINGSDETALJER				
12034 J101				

etter hindvask!

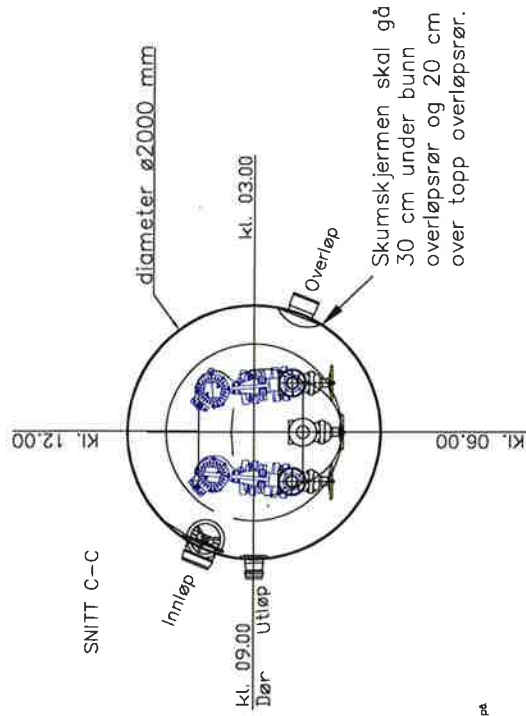
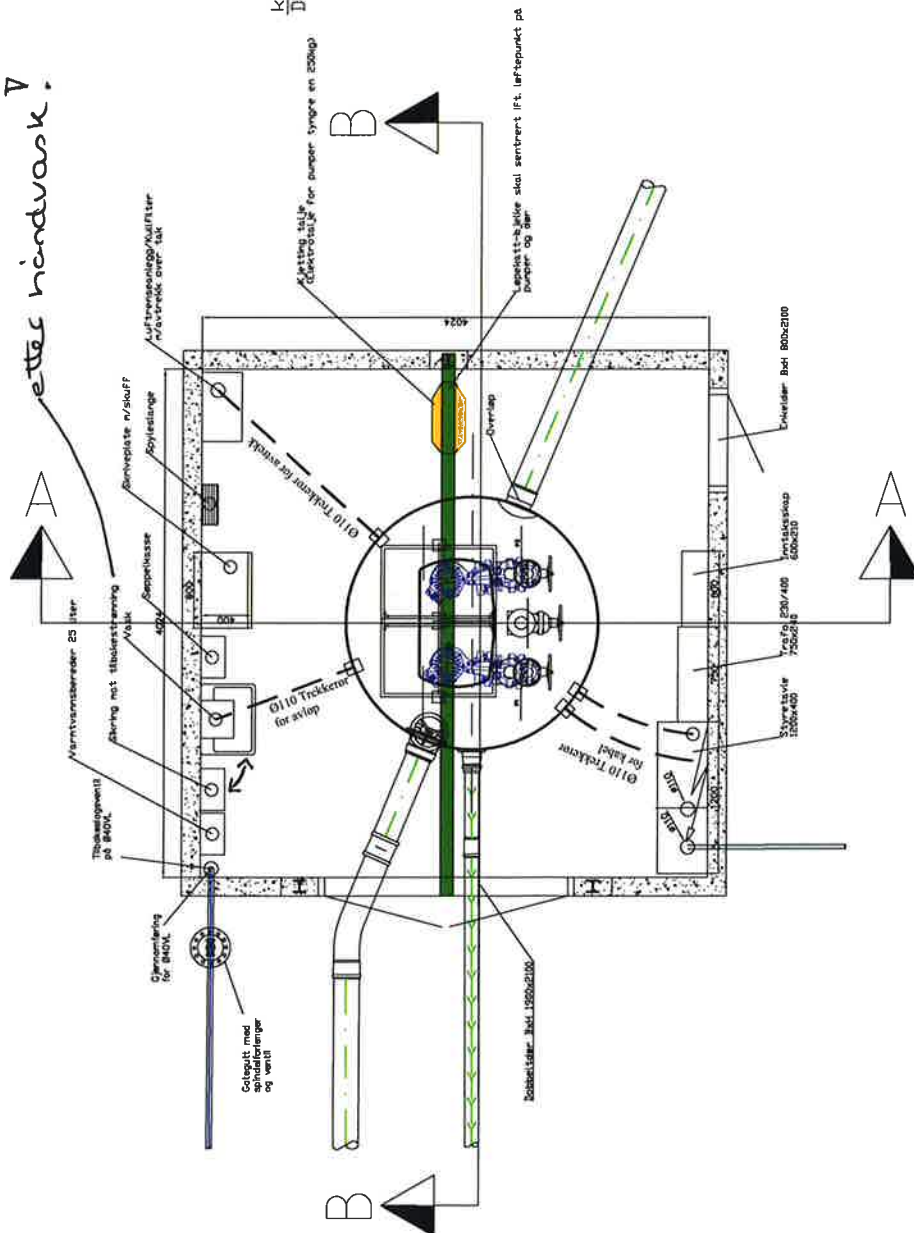


Skumskjermen skal gå 30 cm under bunn overløpsrør og 20 cm over topp overløpsrør.

[illegible]


Nr.	Løstid	Dato	Tegn.	Kontak
FORE ØBIG				
SKIEN KOMMUNE				
AVBØRSPUMPESTASJON				
Oppgave: Fra: 01.08.2016 To: 31.07.2018 Utsatt til: 01.08.2018				
PLASSERING AV UTSTYR				
72034 J102				
Vår kontakt: K.S. Lundstrøm Tlf: 937 222 08 www.conslut.no				

Snitt A - A

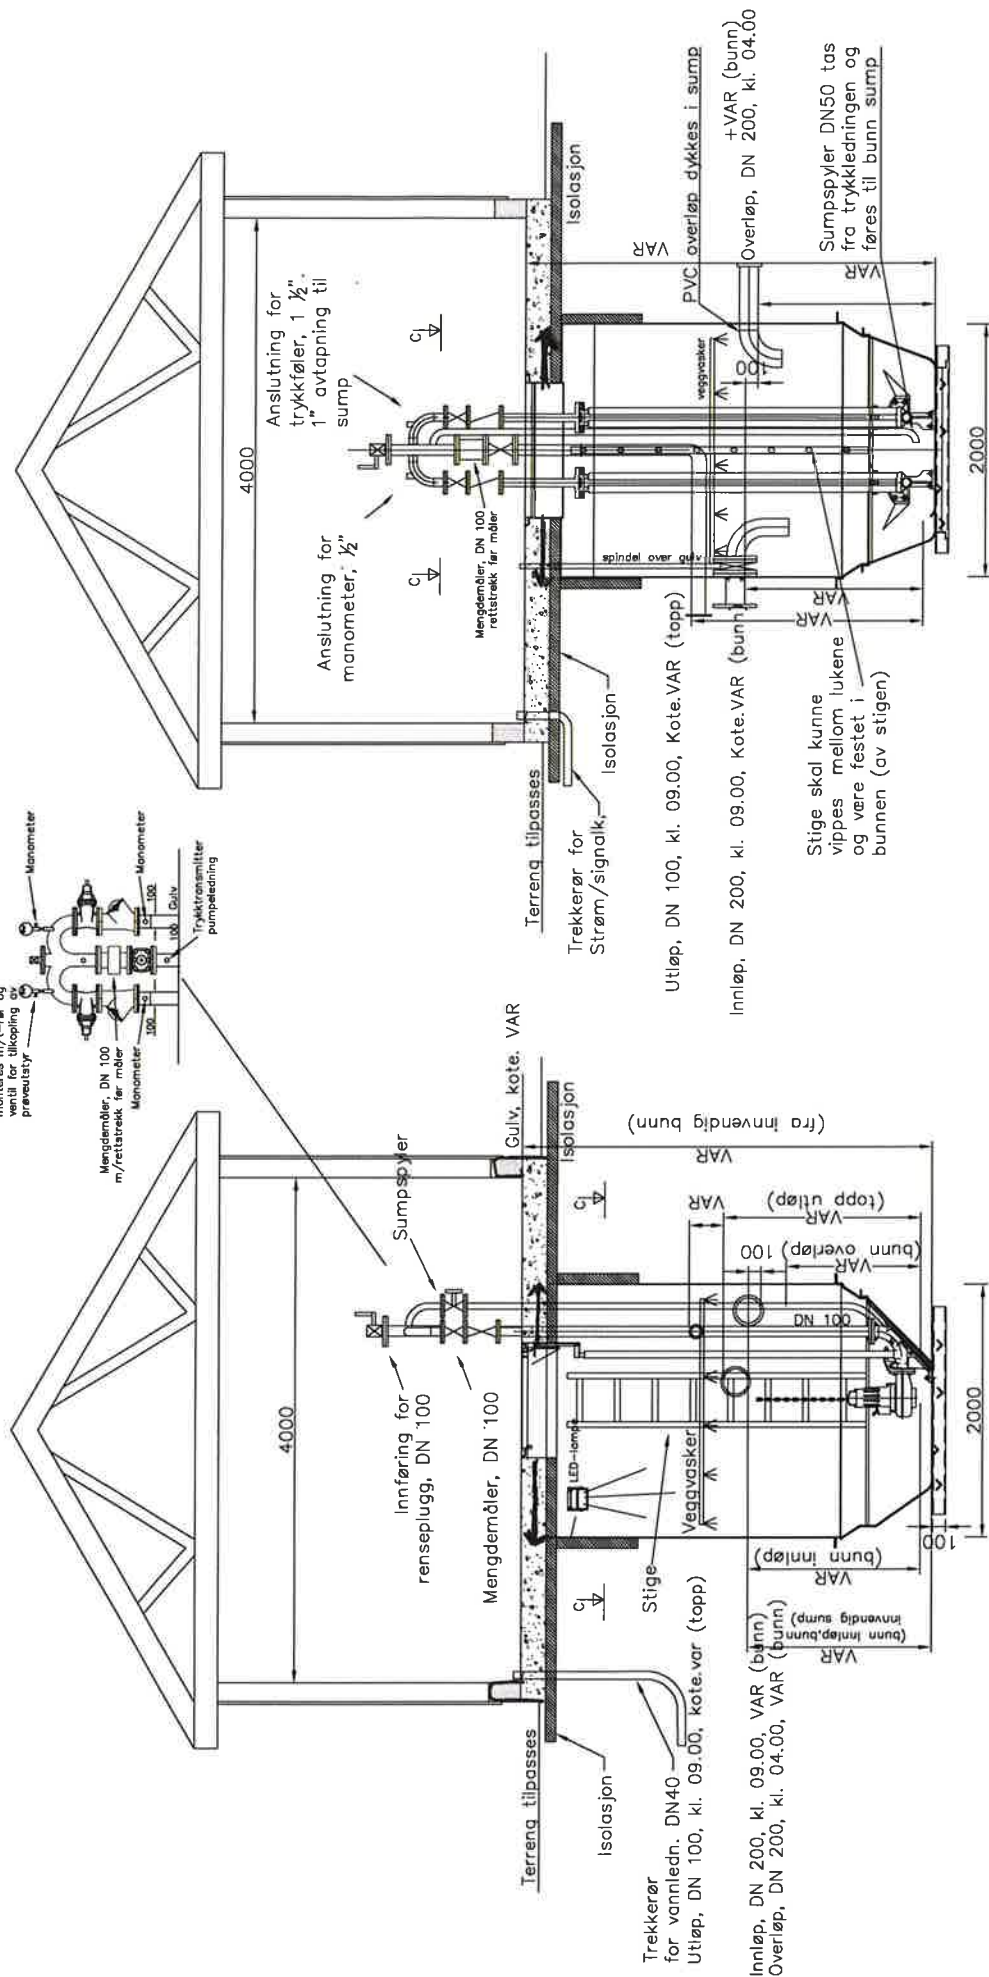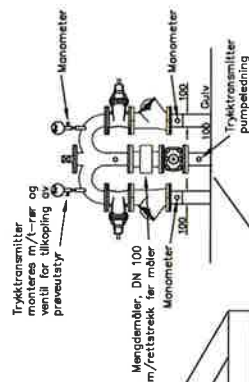


Rev.	Endring	Dato	Typ	Rev.
1	Endring	2019-09-10	1.0	1

SKEN KOMMUNE		FORELØPIG	
AVLØPPSPUMPESTASJON		1.0	
Prosjekt	12034	Rev.	1.0
Prosjekt	12034	Rev.	1.0
Prosjekt	12034	Rev.	1.0
Prosjekt	12034	Rev.	1.0

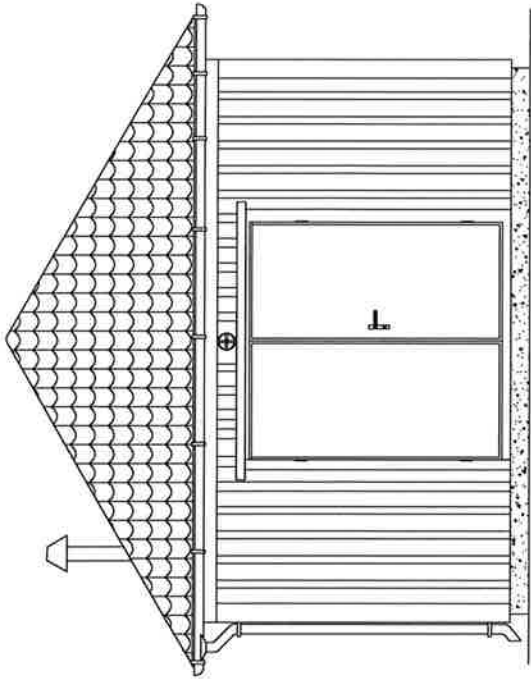


Fasade

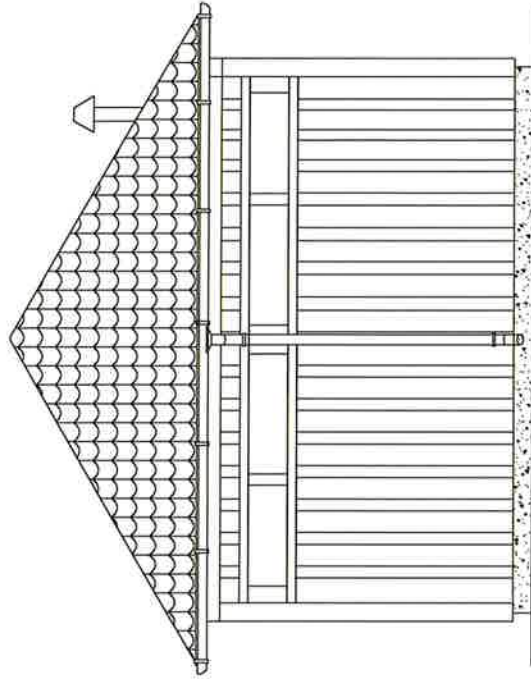


Fasade

NB! Dører må
kunne åpnes
180°

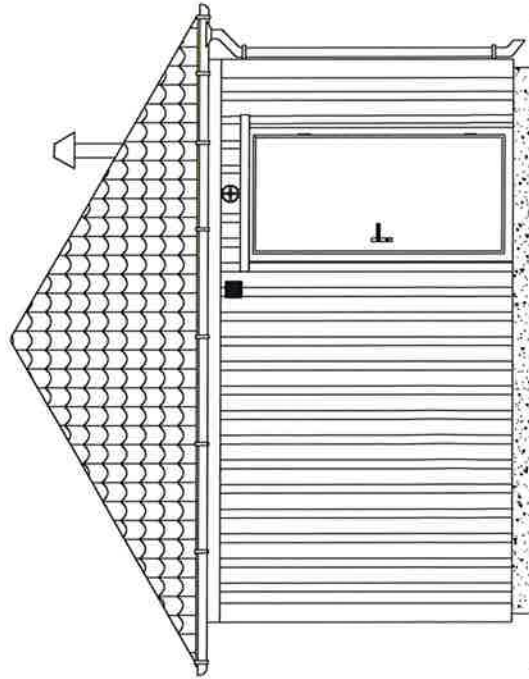

Fasade

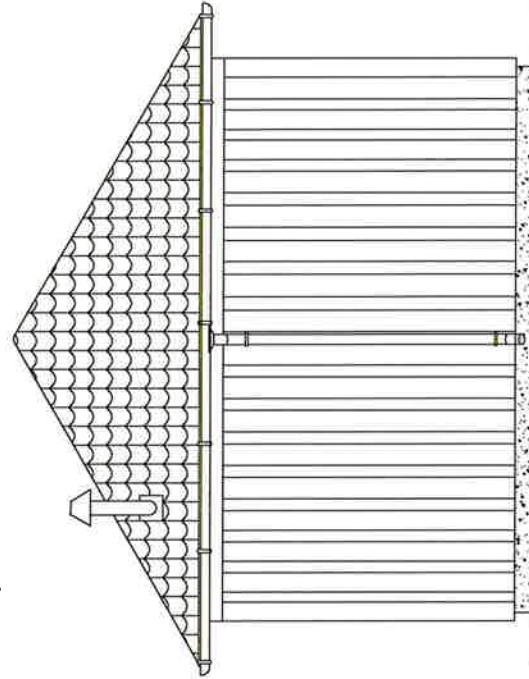

Fasade

Rev.	Endring	Dato	Typ	Rev.
1			FORELØBIG	
SKEN KOMMUNE				
AVLØPPSPUMPESTASJON				
Rev. 1		Rev. 1	Rev. 1	Rev. 1
12034		12034	12034	12034
12034		12034	12034	12034
FASADETEGNINGER				
12034 J1.05				
VA CONSULT AS Sørkjolen				
Tlf: 555 555 55 www.vac.no				