


“ORKDALSMODELL INNLØPSKUM”

M 1 : 20

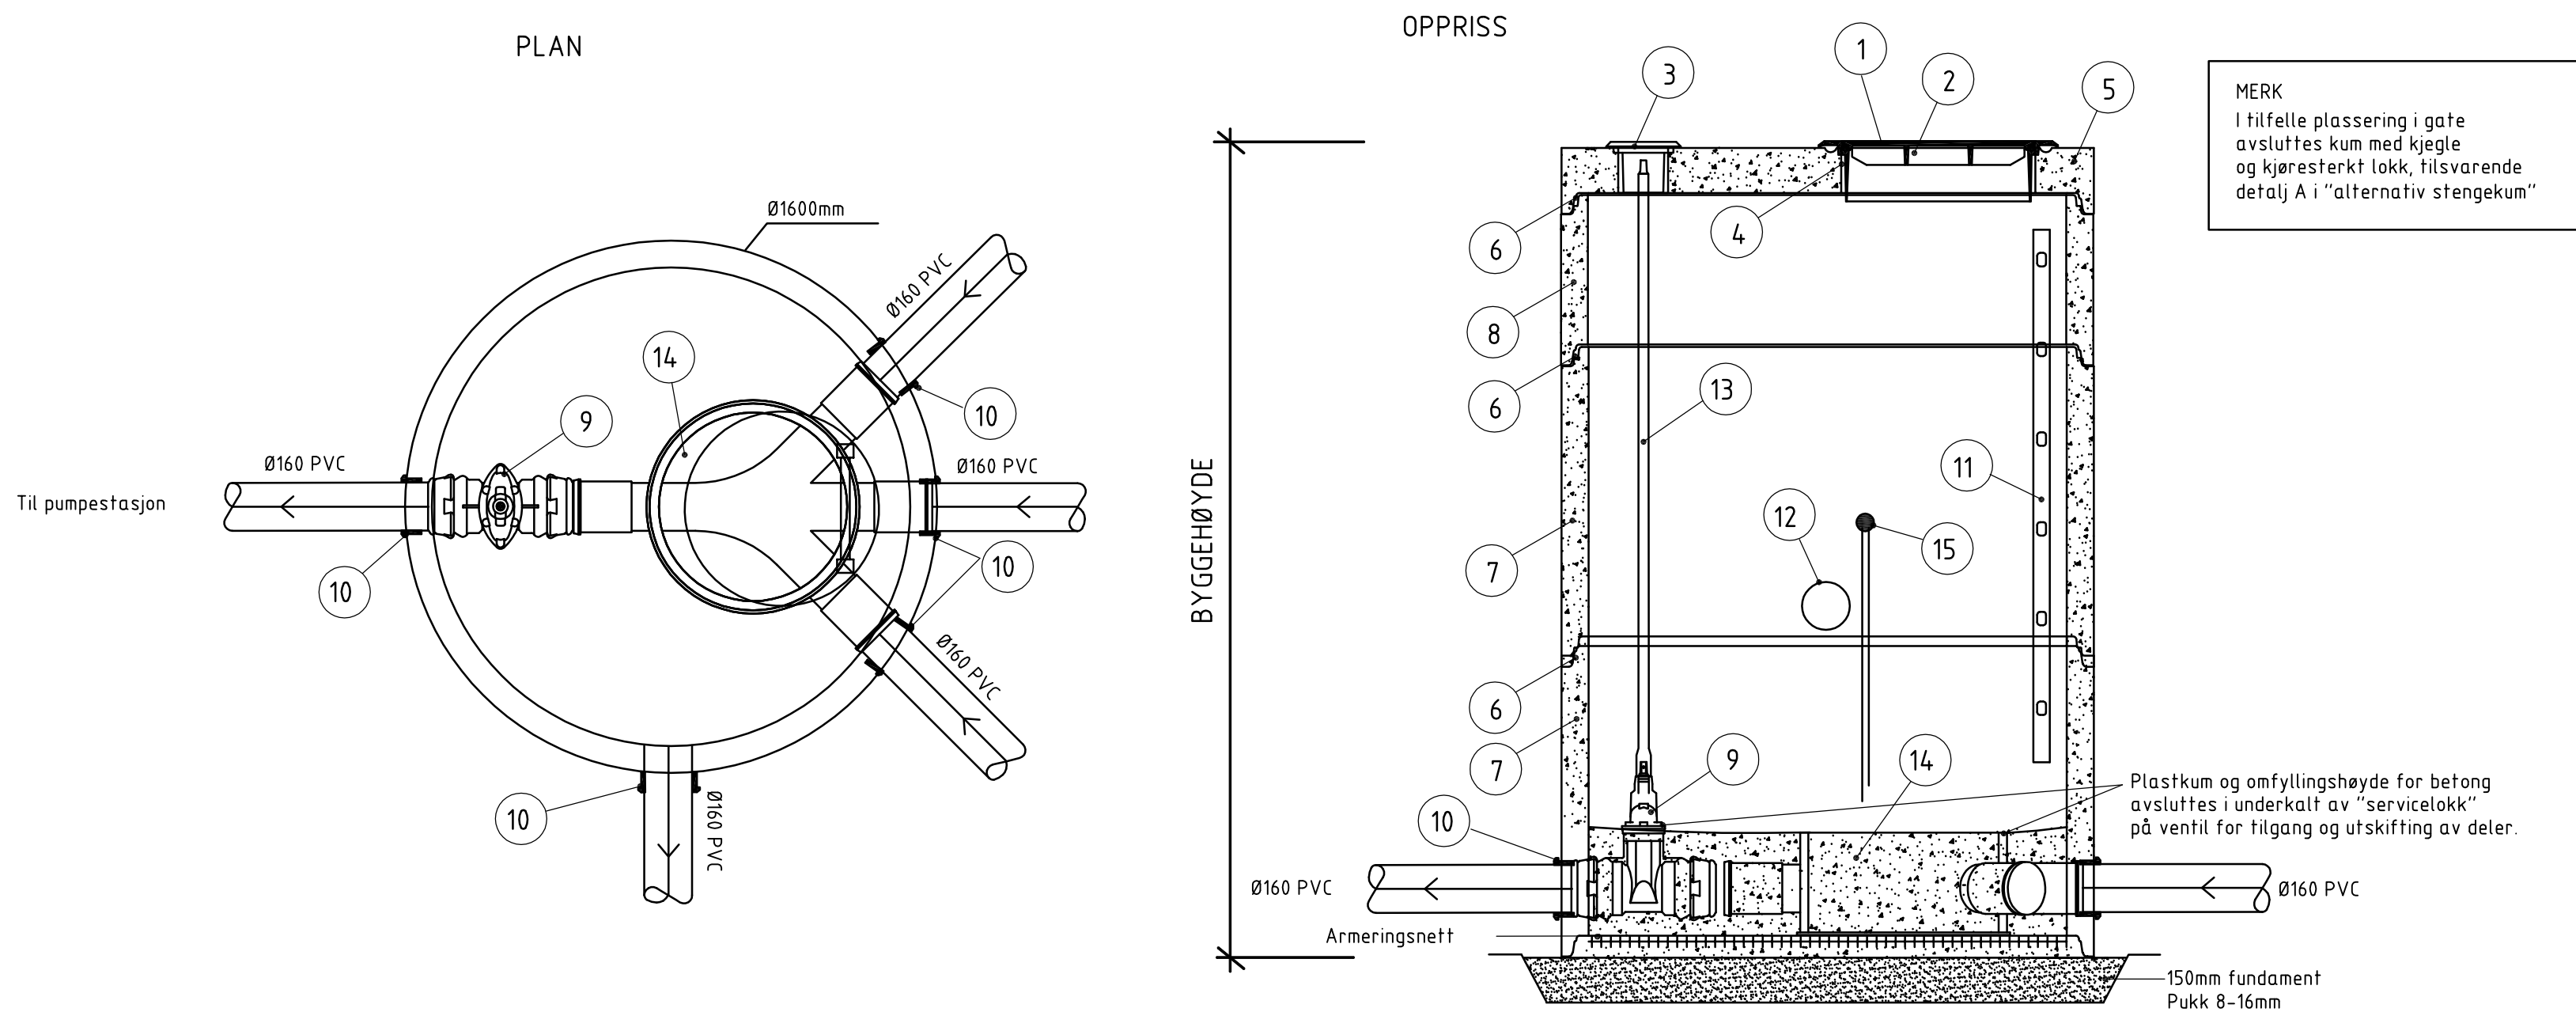

MATERIALLISTE:

KUMTYPE: INNLØPSKUM “ORKDALSMODELL”				
POS	BESKRIVELSE	DIMENSJON/TYPE mm	ANTALL stk	BYGGEH. mm
1	Kumlokk NS1992 GJS, selvlåsende, pakning, tette spetthull	HT1992 GJS	1	
2	Ramme NS 1990	NS1990 GJS	1	100
3	Låsbar ramme og lokk for spindelforlenger	UF15 / UT15	1	100
4	CS-stopping	Ø650mm	1	
5	Topplate eksentrisk	Ø1600mm	1	200
6	Glidepakning	F116	3	
7	Kumring	Ø1600mm	2	1000
8	Kumring	Ø1600mm	1	500
9	Baio E2 sluseventil (Hawle 450) Baio mufte for PVC/PE	Ø160mm	1	
10	AR-pakning for PVC	F910/Ø160mm	5	
11	Kumstige Alustar el. lignende, tilpasset		1	
12	Overløp, PVC	Ø160mm	1	
13	Spindelforlenger		1	
14	Dobbeltgrenkum, plast type “Kråkefot”	Ø630mm	1	
15	Konduktiv nivåføler, type VN1 inkl.oppheng		1	

ALTERNATIV INNLØPSKUM - AVLØSPUMPESTASJONER

M 1 : 20

