


Sandfangskum i grøft - prinsipp

Eksempel D=1000

Pos.	Beskrivelse	Materiale	Dimensjon	Ant.
1	Selvlåsende kuppelrist	STJ	650	1
2	Justeringsring	BTG	650	1
3	Kjegle	BTG	650/1000	1
4	Kumring	BTG	1000	1
5	Kumring med bunn	BTG	1000	1
6	Pakning	Gummi		2
7	Dykker med mont. armert slange for steaming	PP	160	1

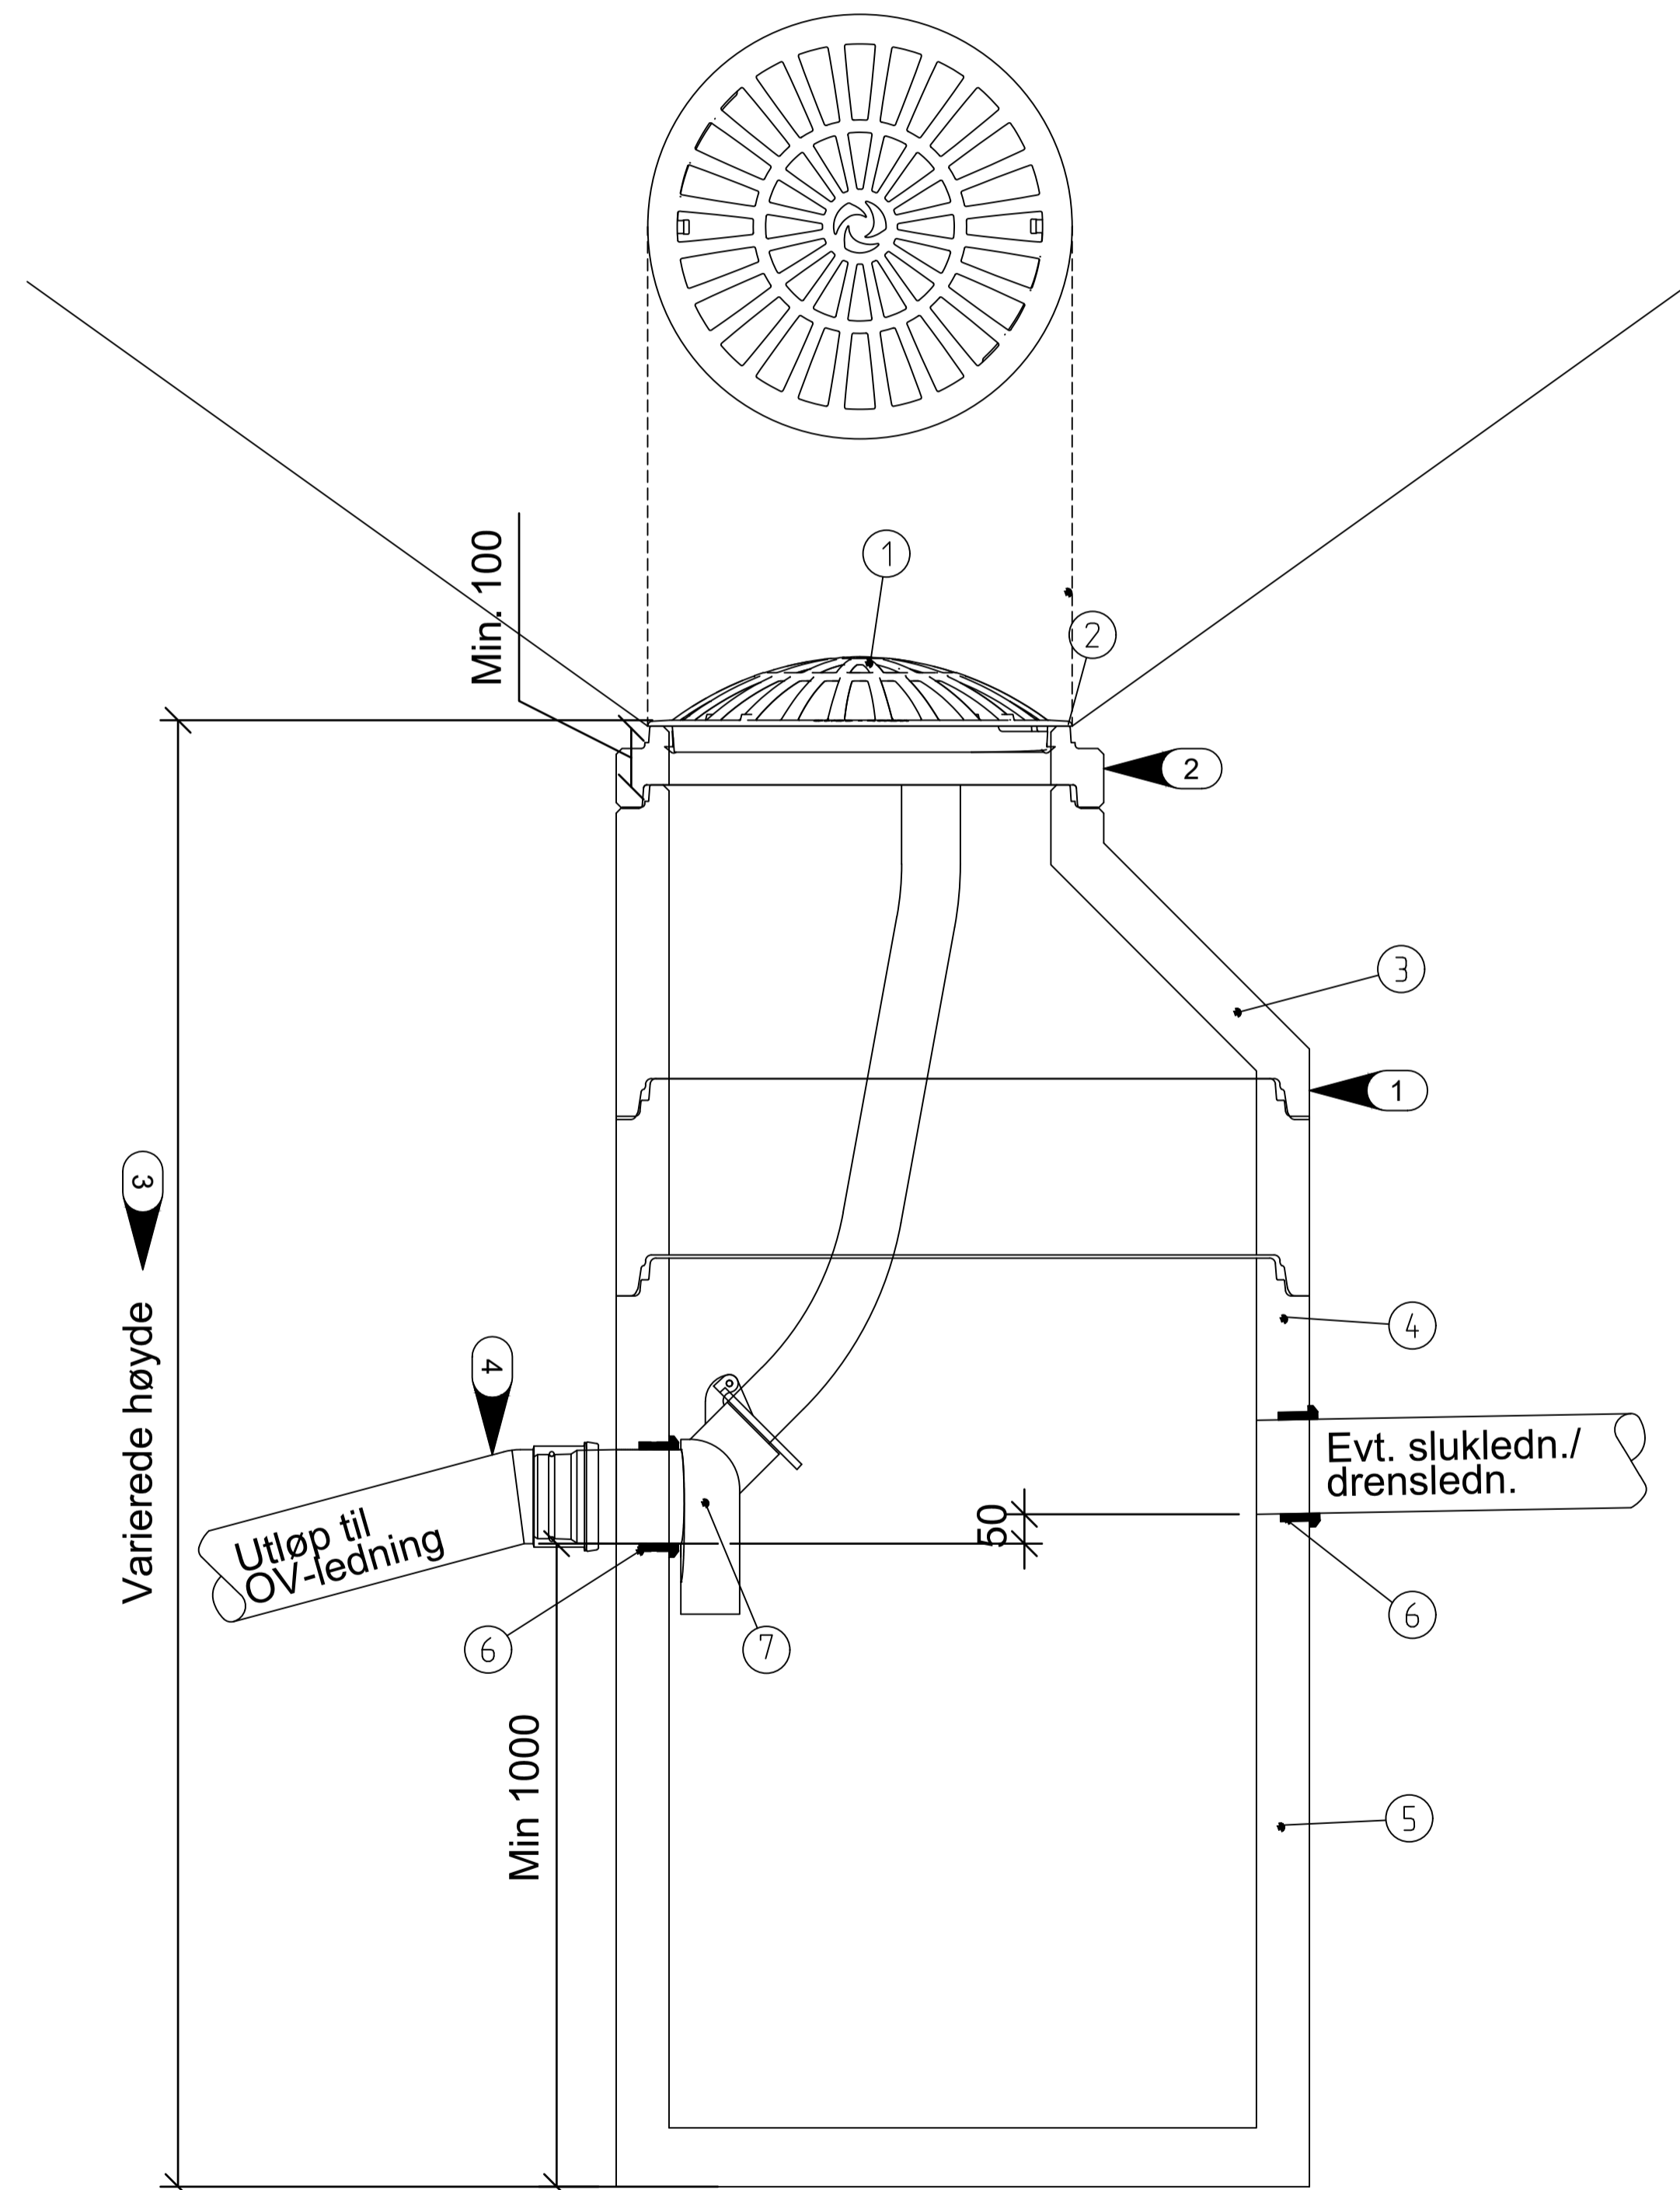

ANMERKNINGER

- 1 Mellom kumdelene med not/fjær skal det være støtteringer i aluminium. Kumdelene med fals trenger ikke støttering.
- 2 Det skal ikke monteres mer enn maksimalt 2 justeringsringer. Justeringsringer skal være minimum 10 cm.
- 3 Utløp fra sandfangskum skal ikke være dypere enn nødvendig. Der hovedledning ligger dypt, legges utløpsledning med stort fall.
- 4 Utløpsledning DN160 med mindre dimensjonering angir større behov.

A	2020-07-10	Normtegnning	RemDju	StMKr	HS
Rev.	Dato	Beskrivelse	Utarbeidet	Fagkontroll	Godkjent
Normtegnning Rana kommune					1:10
Sandfangskum i grøft					
Rana Kommune			Tegningsnummer RK-G02		Revisjon A