



Fordrøyningsmagasin betongrør - prinsipp snitt

Eksempel D=1600

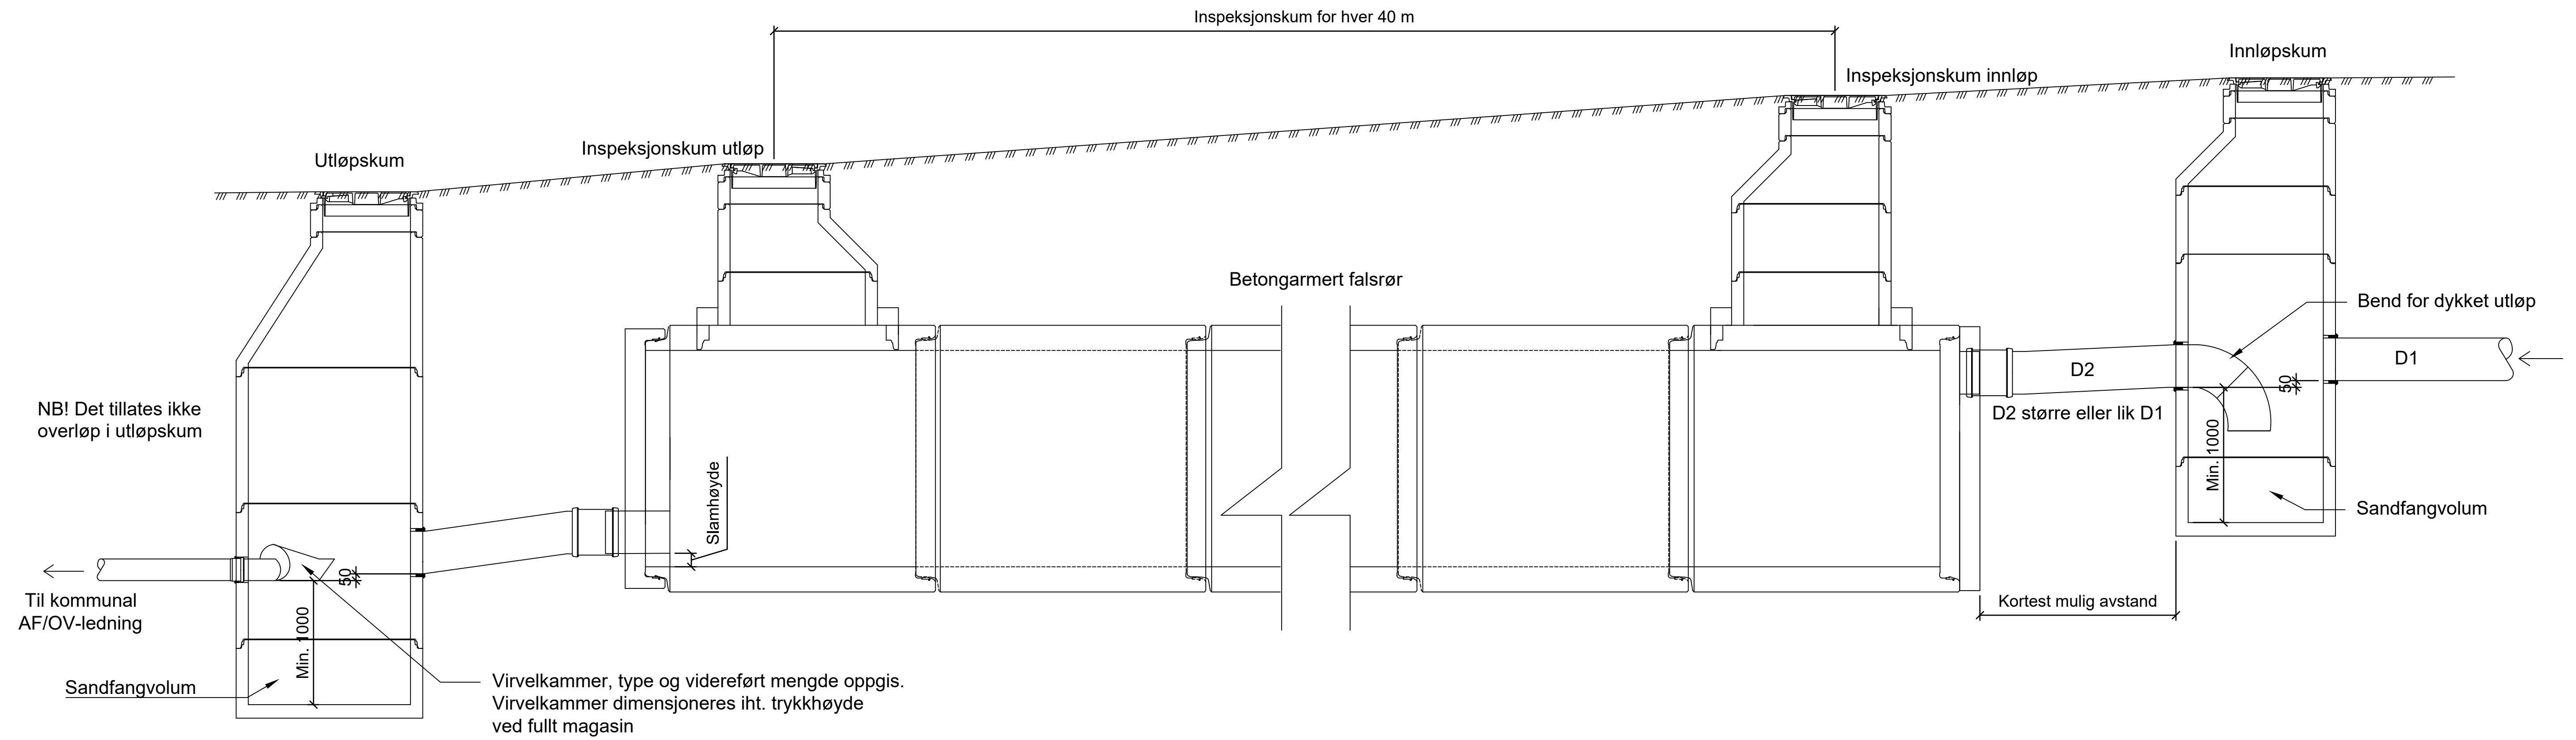

Fordrøyningsmagasin betongrør - prinsipp plan

Eksempel D=1600

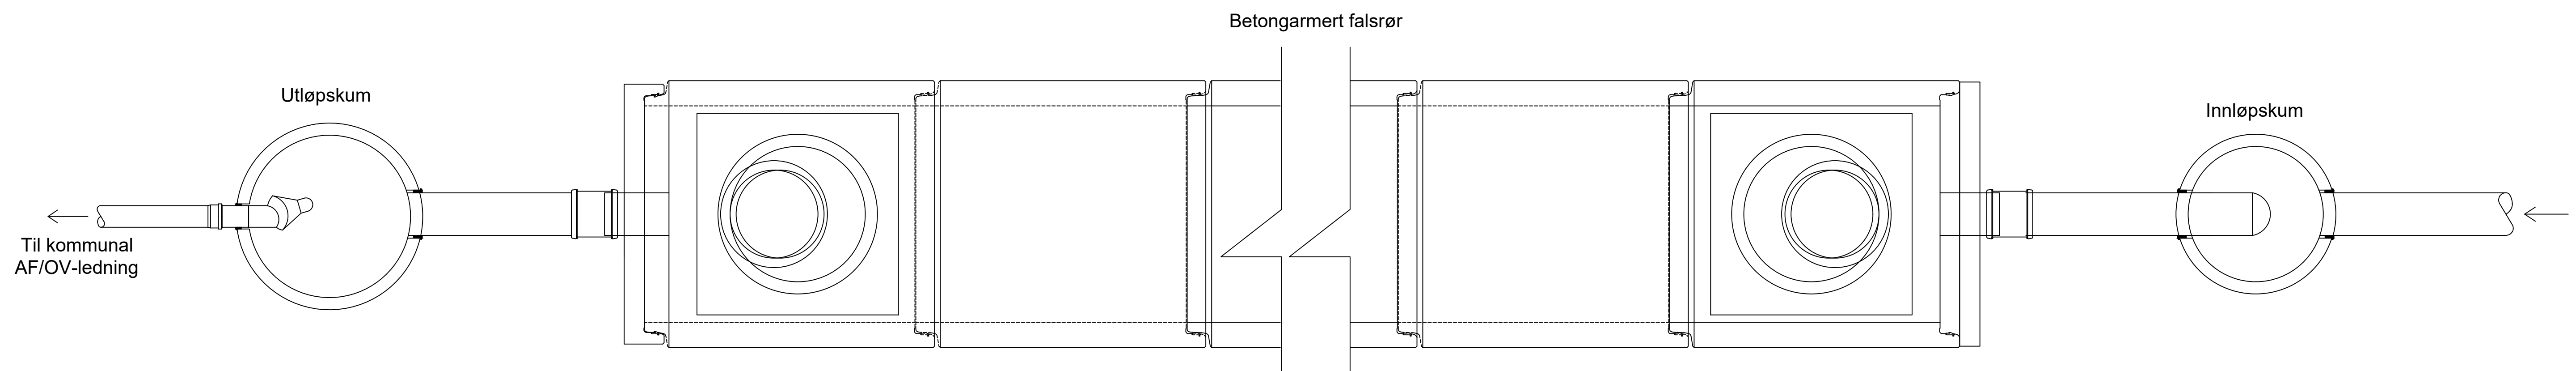

ANMERKNINGER

- 1 ► Volum fordrøyningsmagasin påføres tegning.
- 2 ► Utforming kan variere avhengig av leverandør. Tegninga viser prinsipp.
- 3 ► Bassenget må ha tilstrekkelig tilkomstmulighet, slik at det kan utføres inspeksjon og vedlikehold.
- 4 ► Anlegget skal dimensjoneres for å tåle opptredende belastning.
- 5 ► Flomveier må hensyntas ved planlegging og bygging.
- 6 ► Det kan installeres flere strekk i parallell dersom det er nødvendig for å oppnå tilstrekkelig volum.

| | | | | | |
|-------------------------------|------------|-------------|----------------|-------------|----------|
| A | 2020-07-10 | Normtegning | RemDju | StMKr | HS |
| Rev. | Dato | Beskrivelse | Utarbeidet | Fagkontroll | Godkjent |
| Normtegning Rana kommune | | | | | 1:25 |
| Fordrøyningsmagasin betongrør | | | | | |
| Rana Kommune | | | Tegningsnummer | | Revisjon |
| | | | RK-H10 | | A |