



Fordrøyningsmagasin plastkassetter - prinsipp snitt

Eksempel 4 rekker i 2 høyder med kassetter (str. B=1,2 m, H=0,6 m, L=0,6 m)

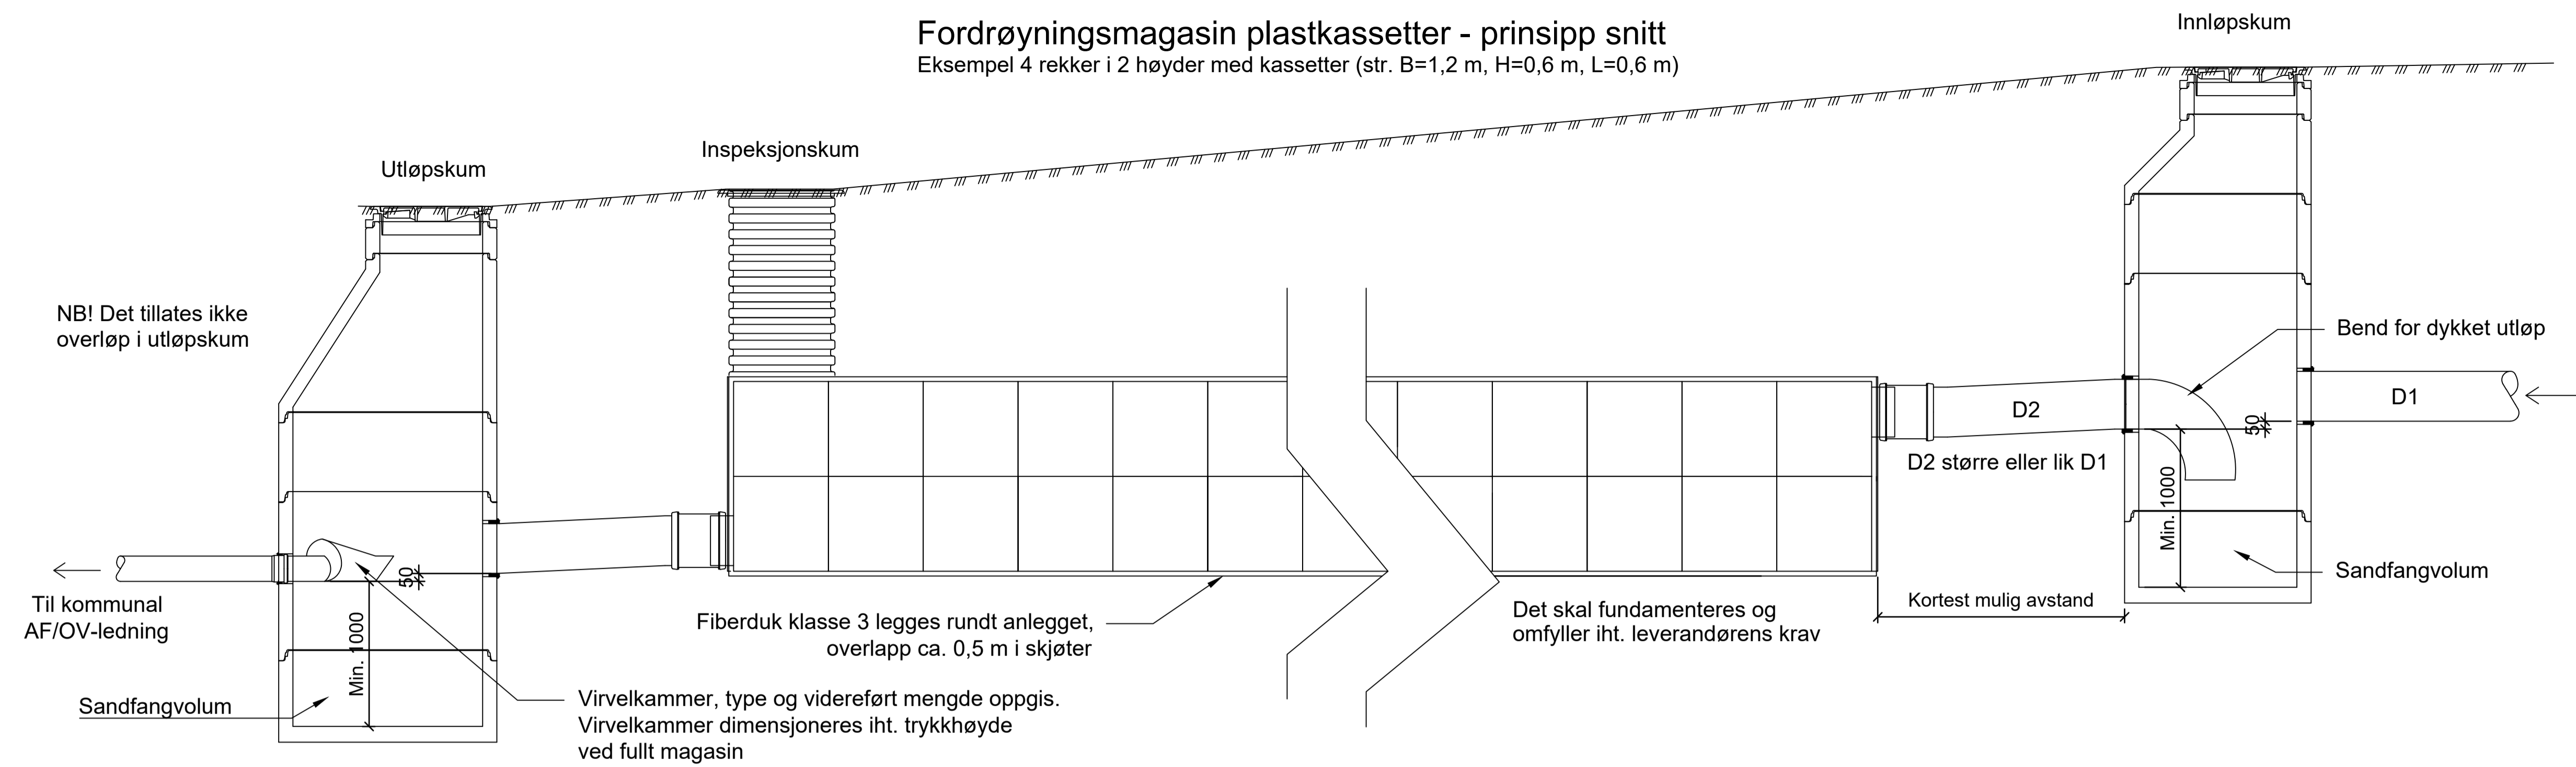

Fordrøyningsmagasin plastkassetter - prinsipp plan

Eksempel 4 rekker i 2 høyder med kassetter (str. B=1,2 m, H=0,6 m, L=0,6 m)

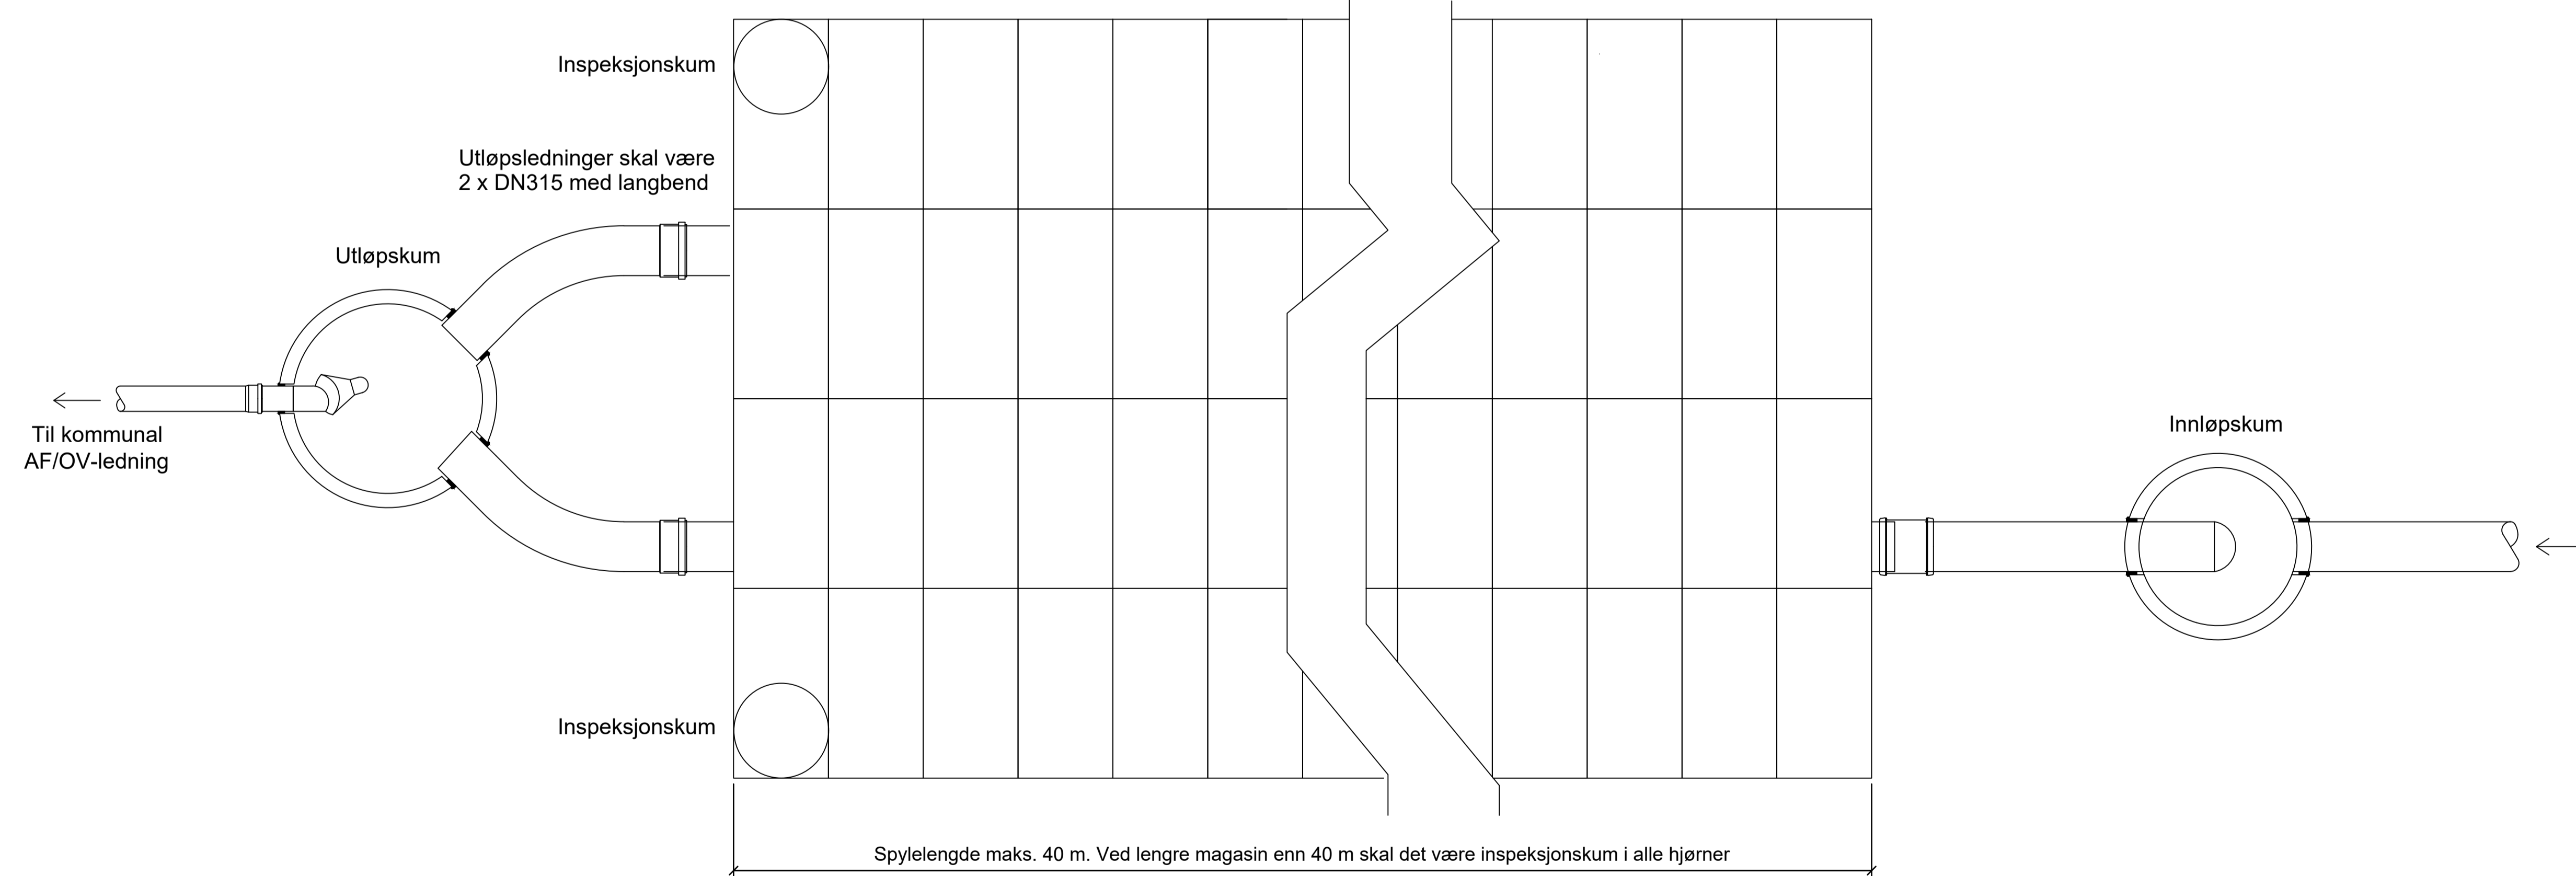

ANMERKNINGER

- 1 ► Volum fordrøyningsmagasin påføres tegning.
- 2 ► Utforming kan variere avhengig av leverandør. Tegninga viser prinsipp.
- 3 ► Bassenget må ha tilstrekkelig tilkomstmulighet, slik at det kan utføres inspeksjon og vedlikehold. Det skal benyttes plastkassetter som kan rengjøres med gjennomgående spyling. Alle kassettrekker som ikke har utløpsledning, skal ha inspeksjonskum. Minimum én inspeksjonskum på alle anlegg.
- 4 ► Anlegget skal dimensjoneres for å tåle opptredende belastning.
- 5 ► Tettemembran må vurderes ved høy grunnvannstand eller hvis infiltrasjon ikke ønskes.
- 6 ► Flomveier må hensyntas ved planlegging og bygging.

A	2020-07-10	Normtegning	RemDju	StMkr	HS
Rev.	Dato	Beskrivelse	Utarbeidet	Fagkontroll	Godkjent
Normtegninger Rana kommune				1:25	
Fordrøyningsmagasin plastkassetter					
Rana Kommune			Tegningsnummer		Revisjon
			RK-H11		A