


## Vedlegg 10

Brannstender ”melhuskroken” – ved bruk av albuer

### Hydrantskisse ved bruk av 2 stk. albuer

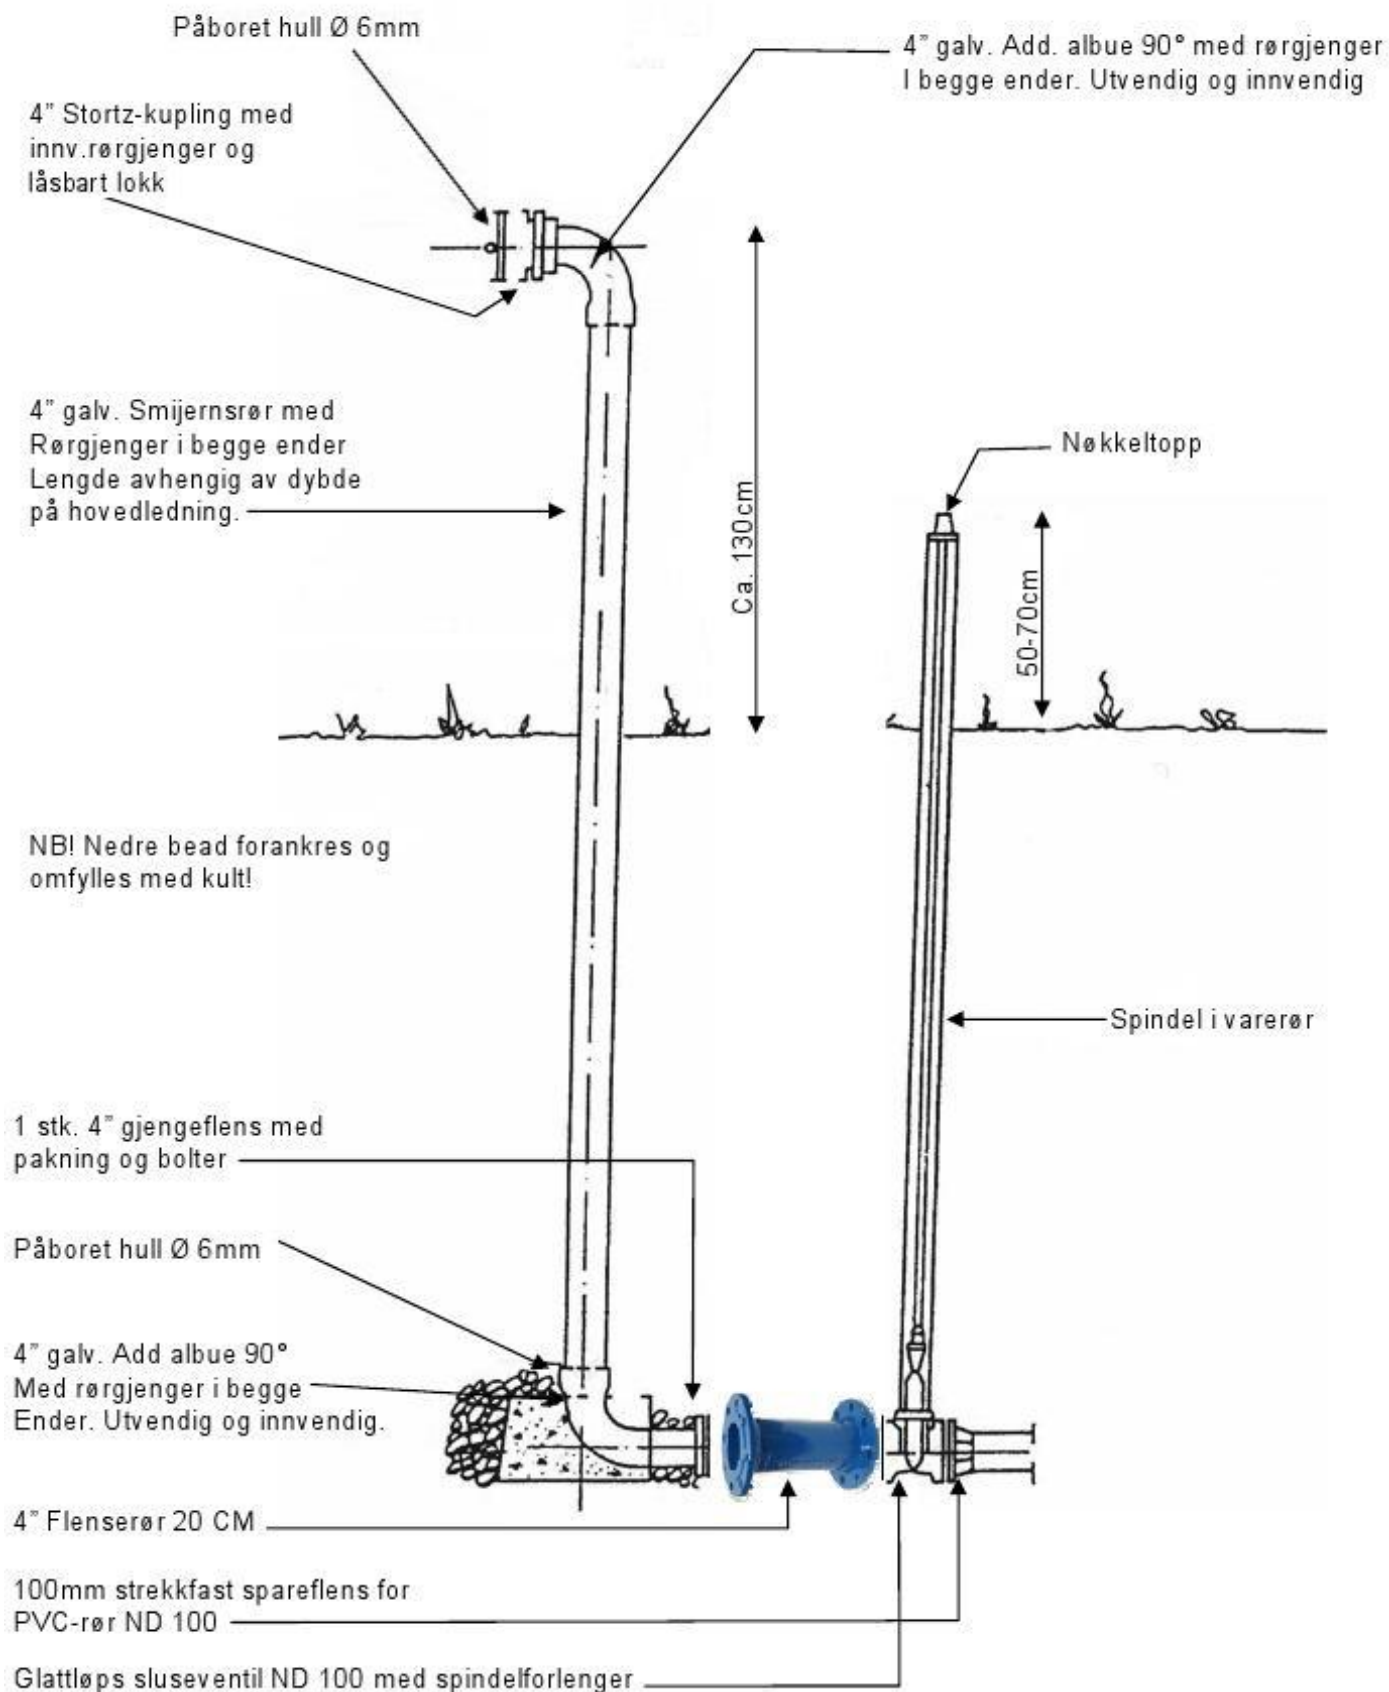

## Hydrantskisse ved bruk av 2 stk. bend

