


Sandfang – Minikum i veg

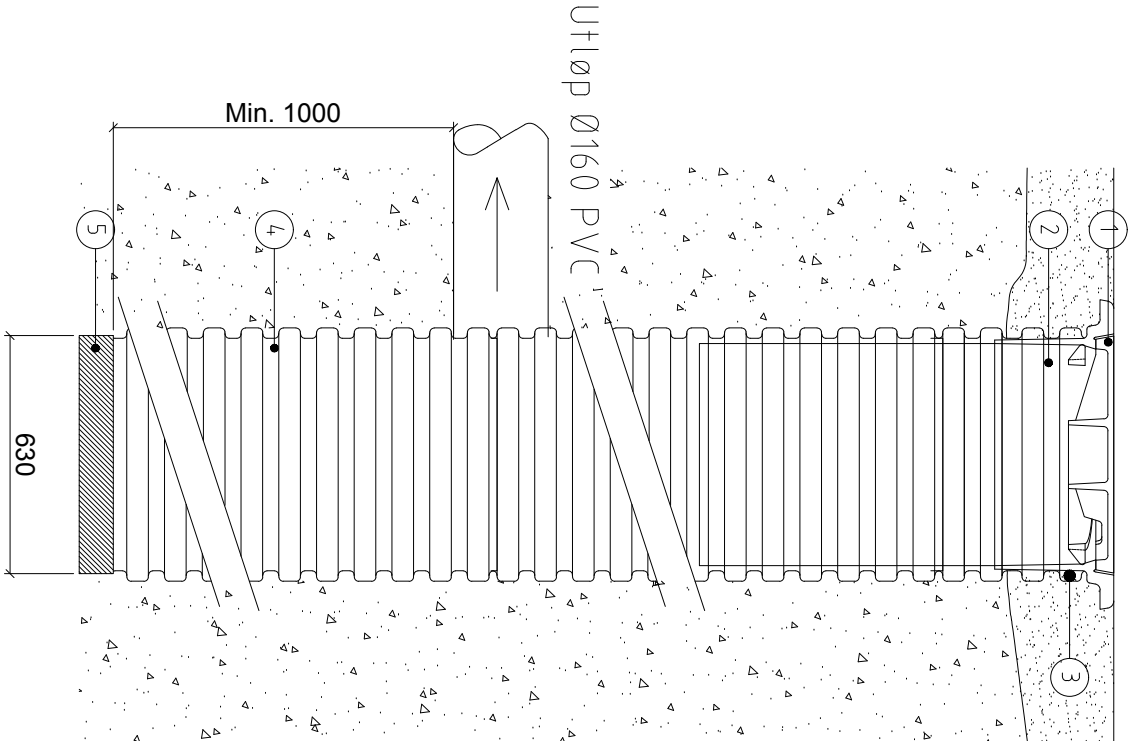

MATERIALLISTE:

KUMTYPE: Sandfangkum, TEGRA 600/630mm eller tilsvarende.			
POST	BESKRIVELSE	DIM./TYPE	ANTALL
		mm	stk
1	Lokk/ Flat rist	Ø600	1
2	Tegra 600 støpejernramme m/ teleskop og pakning / Flytende ramme med langt skjørt for 630mm stigerør	Ø600 / Ø630	1
3	Pakning	Ø630	1
4	Korrugert stige med pakning / alt. 630mm sandfangkum	Ø600/Ø630	1
5	Kombunn / alt. integrert i 630mm sandfangkum	Ø600/Ø630	1

Rev.		Endring - erstating	Sign.	Dato	
Sandfang Minikum i veg Ø600/630mm.					
NORMTEGNING					
Tegnet: JoAsi			Dato:		
Godkjent: SAV			Målestokk: 1:10		
Saksbeht:			Format: A3		
Tegnnt:			Rev.		
A.13					
Norconsult			Type		