


VANNKUM

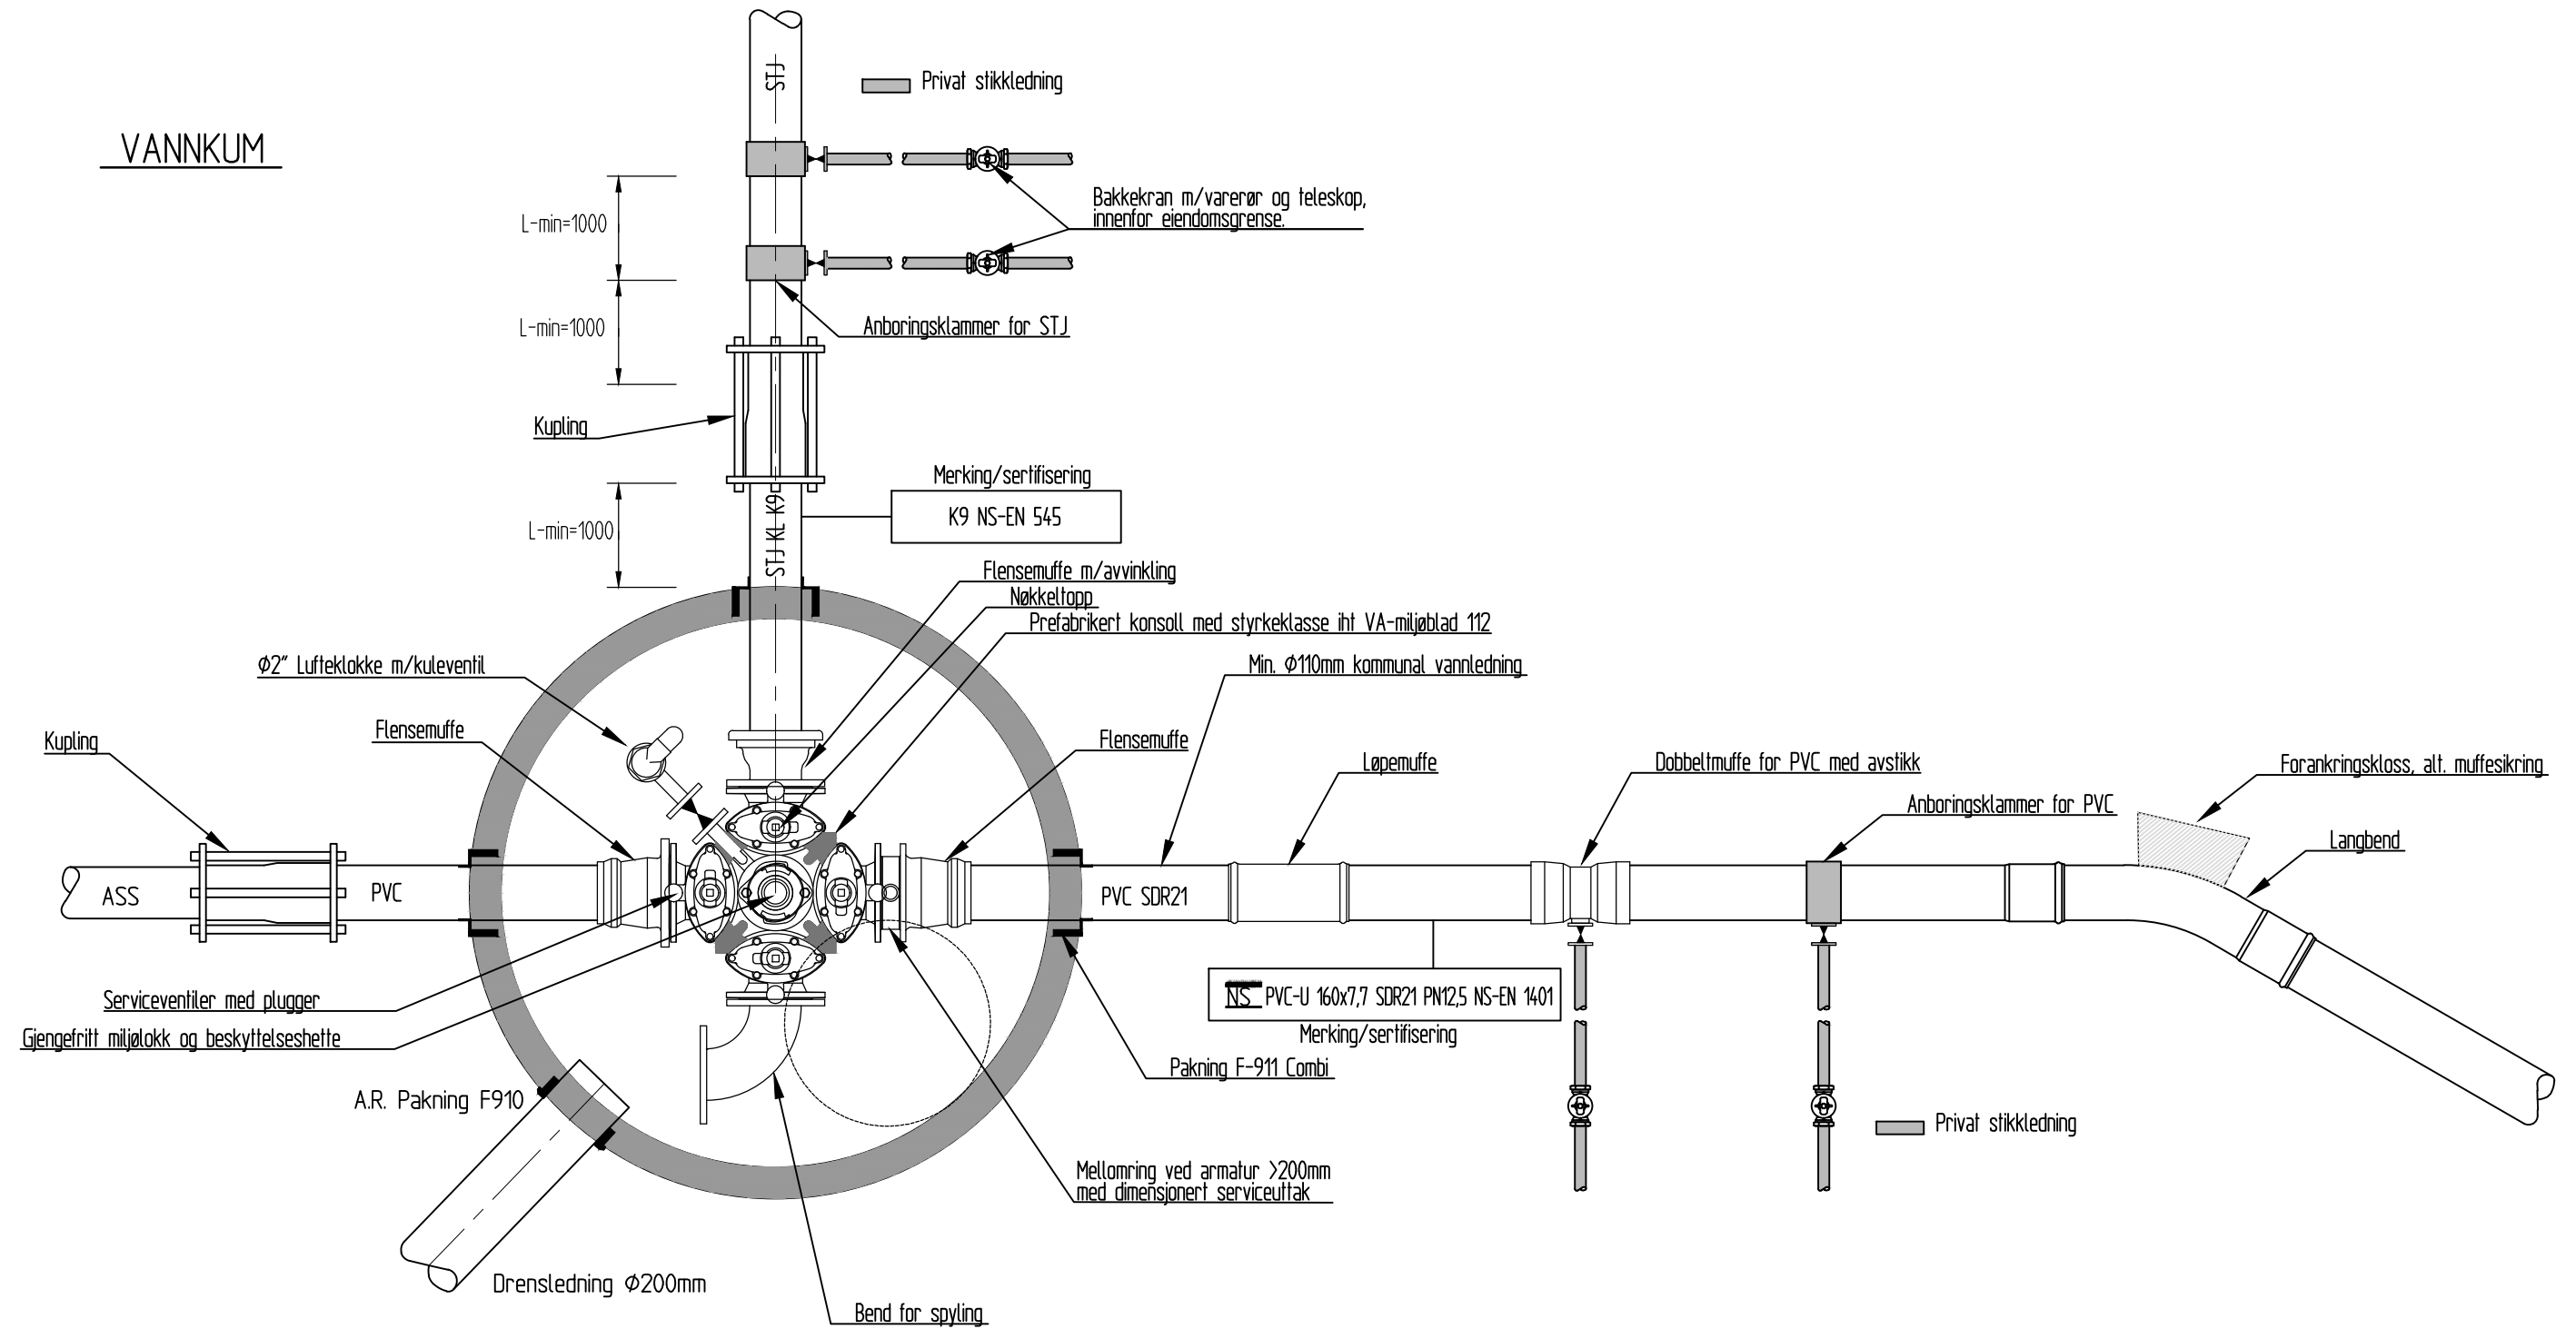

Rev.	Dato	Revideringen gjelder	Rev. av	FREDRIKSTAD KOMMUNE	Skala 1:20
				VA-NORM	Formet A3
				VANNKUM	Date 2022
				Tegning nr. B2	