


- 319-1 Konvensjonell graving med 1 stk. varerør og 1 stk. stikkledning
- 319-2 Konvensjonell graving med 2 stk. varerør og 1 stk. stikkledning
- 319-3 Utblokking med 1 stk. varerør og 1 stk. stikkledning
- 319-4 Utblokking med 1 stk. varerør og 1 stk. stikkledning med bend
- 319-5 Utblokking med 1 stk. varerør og 2 stk. stikkledning
- 319-6 Utblokking med 2 stk. varerør og 3 stk. stikkledning

EKSTERNT TEGN. NR.


D	.	.	.	PROSJEKTERENDE (PRO)	TEGNER/DAK	KONTROLL (KONT)	MÅLESTOKK
C	.	.	.	DATO 20.02.2023	20.02.2023	20.02.2023	1:20
B	.	.	.	NAVN M. Kristensen	M. Davidsen	E. Åsnes	
A	Justert vedlegg 1,2,3,4,5 og 6	MK	EÅ 01.06.24	STIKKLEDNING I VARERØR			
.	.	.	.	Prinsippskisse på utførelse			
.	.	.	.	 Oslo kommune	TEGN. NR.	319	REV. A
REV.	REVIDERING GJELDER	PRO	KONT	DATE			

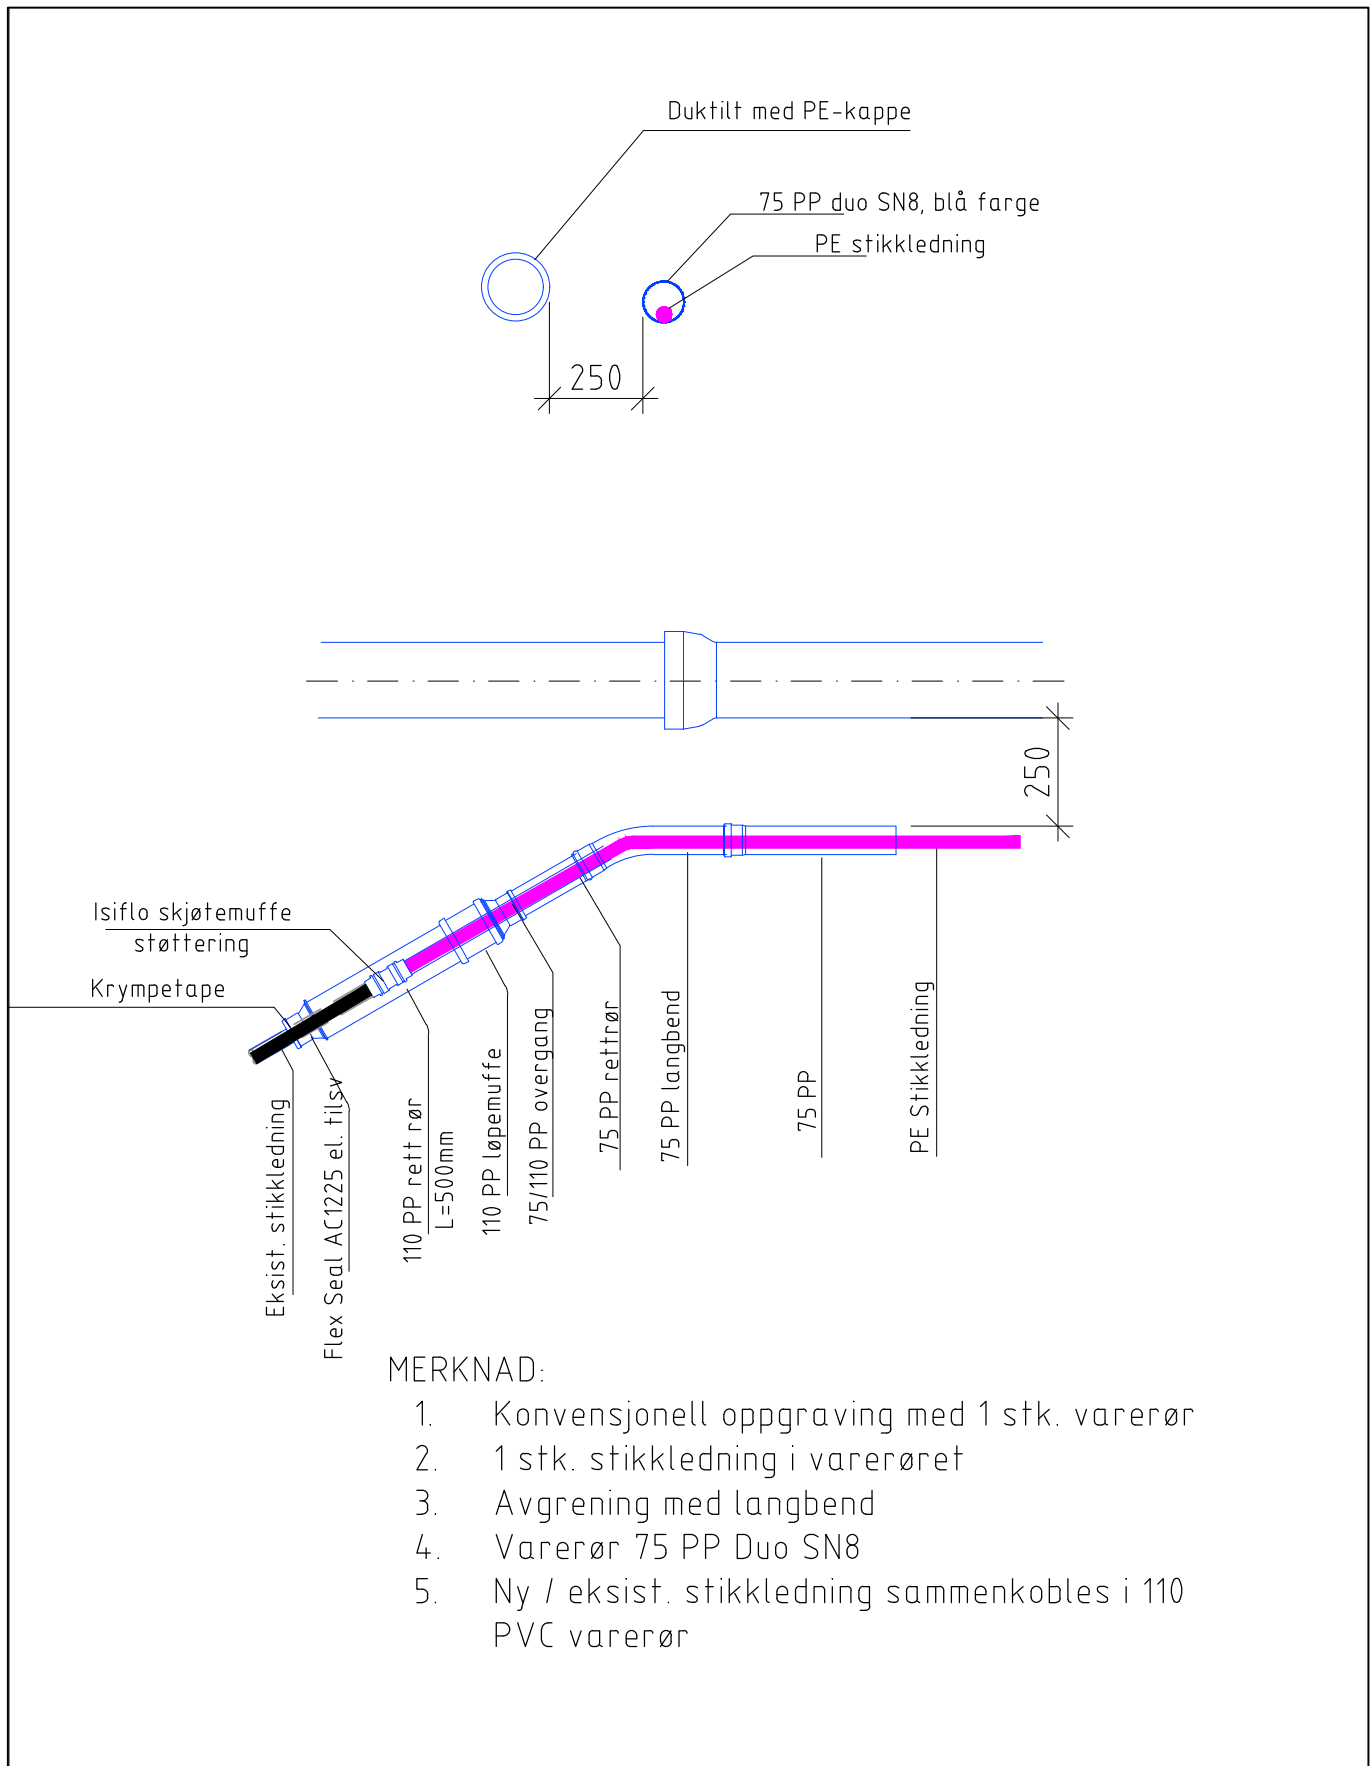

MERKNAD:

1. Konvensjonell oppgraving med 1 stk. varerør
2. 1 stk. stikkledning i varerøret
3. Avgrening med langbend
4. Varerør 75 PP Duo SN8
5. Ny / eksist. stikkledning sammenkobles i 110 PVC varerør


				EKSTERNT TEGN. NR.			
D				PROSJEKTERENDE (PRO)	TEGNER/DAK	KONTROLL (KONT)	MÅLESTOKK
C				DATE 20.02.2023	20.02.2023	20.02.2023	1:20
B				NAVN M. Kristensen	M. Davidsen	E. Øsnes	
A	Samenkobling i varerør	MK	EÅ 01.06.24	STIKKLEDNING I VARERØR			
				Konvensjonell oppgraving med 1 stk. varerør			
				Prinsippskisse på utførelse			
REV.	REVIDERING GJELDER	PRO	KONT	DATE	Oslo kommune Vann- og avløpsetaten	TEGN. NR.	REV.
						319-1	A

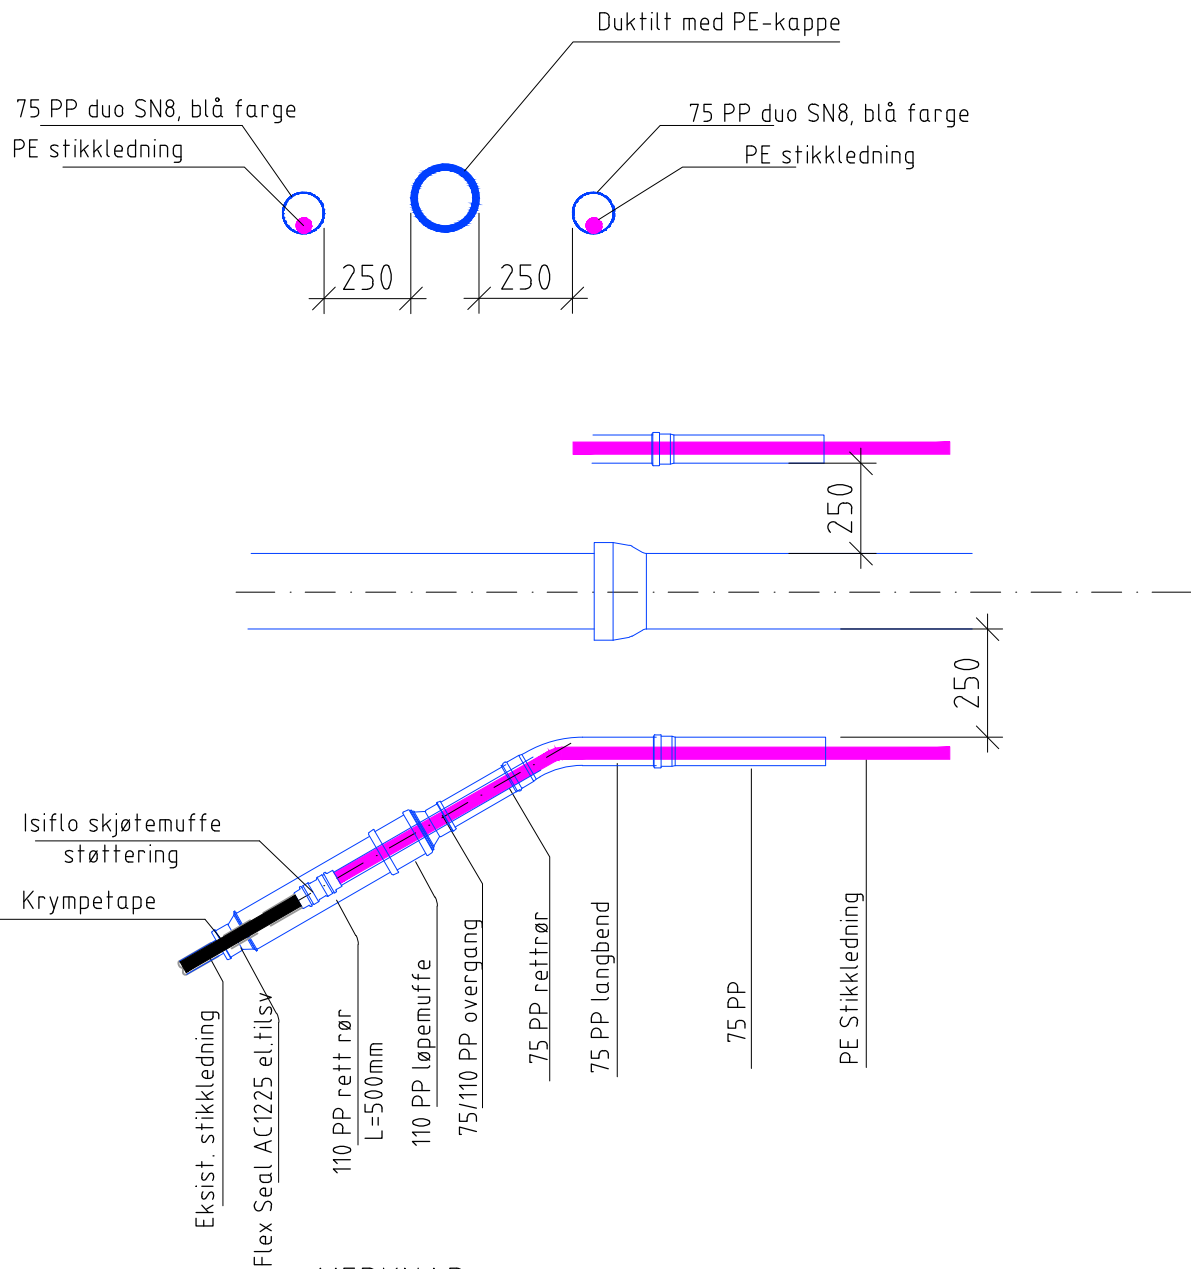

MERKNAD:

1. Konvensjonell oppgraving med 2 stk. varerør
2. 1 stk. stikkledning i varerørene
3. Avgrening med langbend
4. Varerør 75 PP Duo SN 8
5. Ny / eksist. stikkledning sammenkobles i 110 PVC varerør


				EKSTERNT TEGN. NR.			
D				PROSJEKTERENDE (PRO)	TEGNER/DAK	KONTROLL (KONT)	MÅLESTOKK
C				DATE 20.02.2023	20.02.2023	20.02.2023	1:20
B				NAVN M. Kristensen	M. Davidsen	E. Øsnes	
A	Sammenkobling i varerør	MK	EÅ 01.06.24	STIKKLEDNING I VARERØR Konvensjonell oppgraving med 2 stk. varerør Prinsippskisse på utførelse			
REV.	REVIDERING GJELDER	PRO	KONT	 Oslo kommune Vann- og avløpsetaten	TEGN. NR.	319-2	REV. A

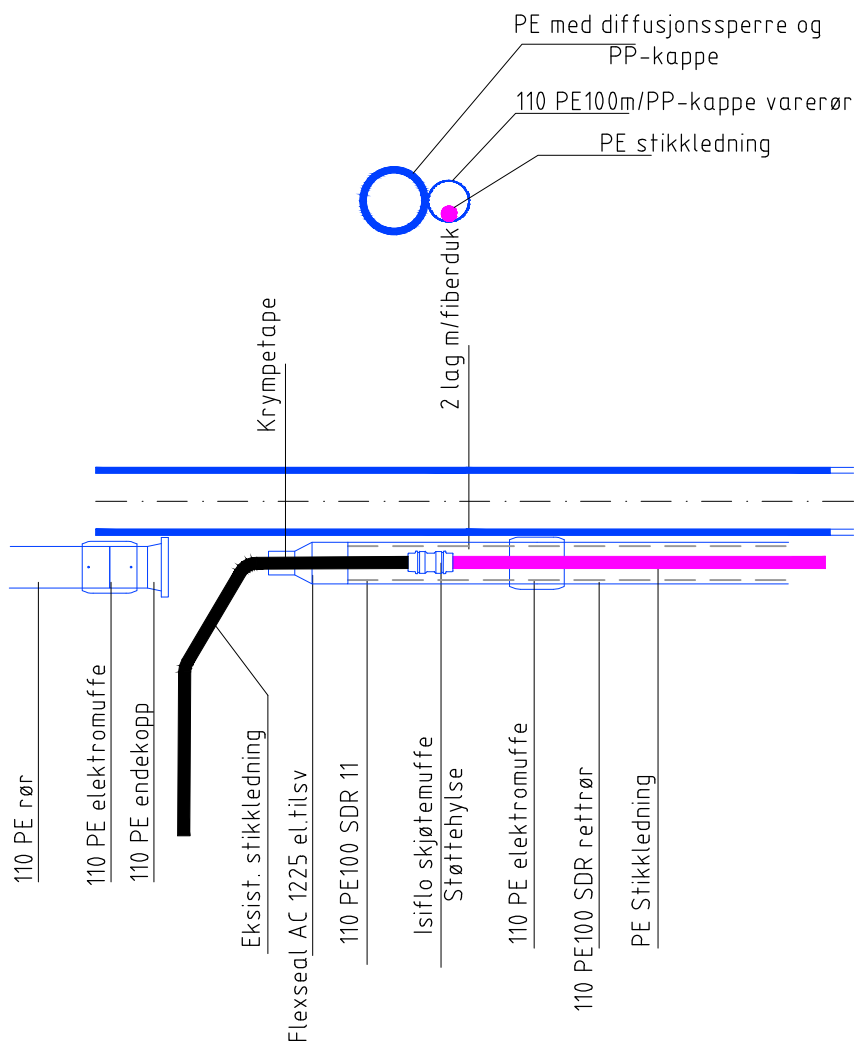

MERKNAD:

1. Utblokking med 1 stk. varerør
2. 1 stk. stikkledning i varerøret
3. Avgrening uten bend
4. Varerør PE 100 SDR 11 med PP-kappe
5. Medierør PE 100 SDR 11 med diffusjonssperre og PP-kappe
6. Ny / eksist. stikkledning sammenkobles i 110 PE


				EKSTERNT TEGN. NR.			
D				PROSJEKTERENDE (PRO)	TEGNER/DAK	KONTROLL (KONT)	MÅLESTOKK
C				DATE 20.02.2023	20.02.2023	20.02.2023	1:20
B				NAVN M. Kristensen	M. Davidsen	E. Øsnes	
A	Sammenkobling i varerør	MK	EÅ 01.06.24	STIKKLEDNING I VARERØR			
				Utblokking med 1 stk. i varerør			
				Prinsippskisse på utførelse			
REV.	REVIDERING GJELDER	PRO	KONT	DATE	Oslo kommune Vann- og avløpsetaten	TEGN. NR.	REV.
						319-3	A

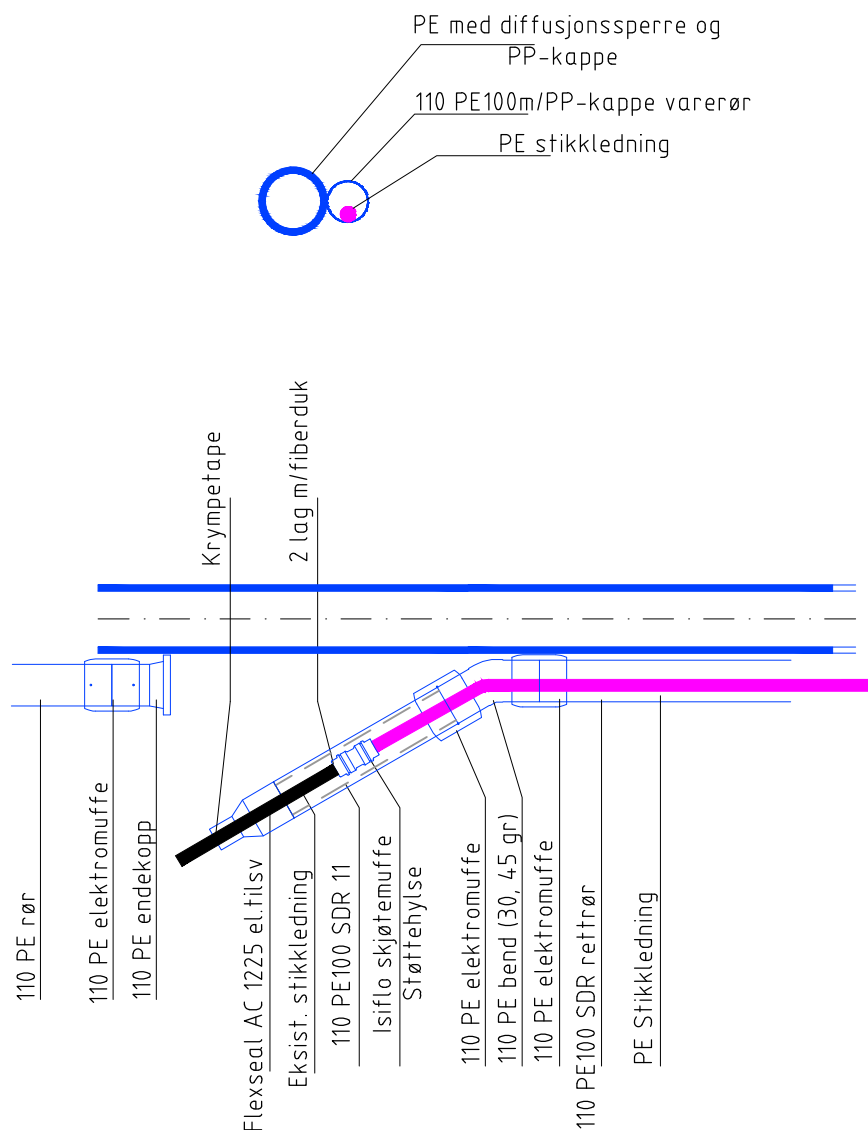

MERKNAD:

1. Utblokking med 1 stk. varerør
2. 1 stk. stikkledning i varerøret
3. Avgrening med segment sveiste bend
4. Varerør PE 100 SDR 11 med PP-kappe
5. Medierør PE 100 SDR 11 med diffusjonssperre og PP-kappe
6. Ny / eksist. stikkledning sammenkobles i 110 PE



				EKSTERNT TEGN. NR.			
D				PROSJETERENDE (PRO)	TEGNER/DAK	KONTROLL (KONT)	MÅLESTOKK
C				DATE 20.02.2023	20.02.2023	20.02.2023	1:20
B				NAVN M. Kristensen	M. Davidsen	E. Øsnes	
A	Sammenkobling i varerør	MK	EÅ 01.06.24	STIKKLEDNING I VARERØR			
				Utblokking med 1 stk. varerør avgrening med bend			
				Prinsippskisse på utførelse			
REV.	REVIDERING GJELDER	PRO	KONT	DATO	Oslo kommune Vann- og avløpsetaten	TEGN. NR.	REV.
						319-4	A

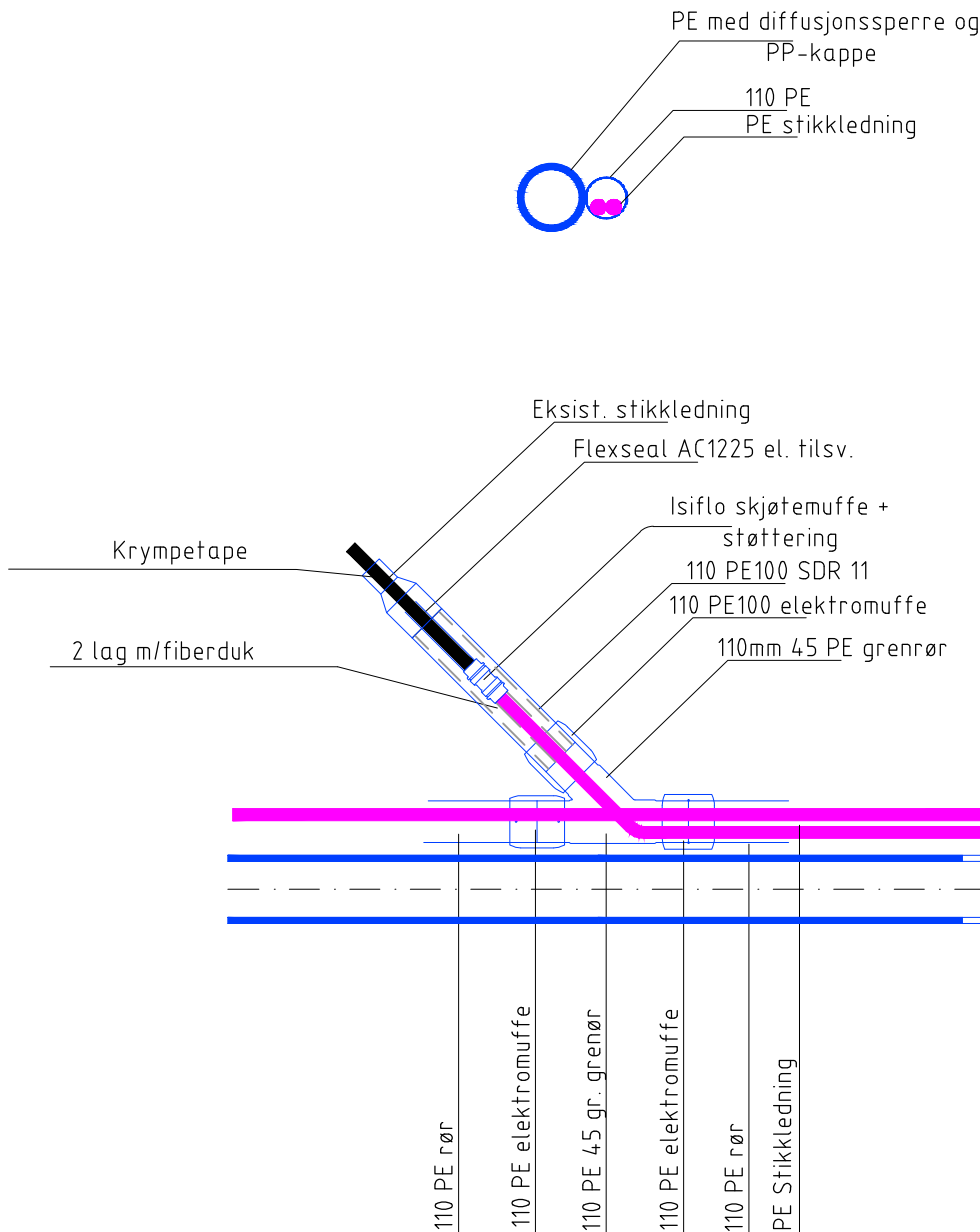

MERKNAD:

1. Utblokking med 1 stk. varerør
2. 2 stk. stikkledning i varerøret
3. Varerør PE 100 SDR 11 med PP-kappe
4. Medierør PE 100 SDR 11 med diffusjonssperre og PP-kappe
5. Ny / eksist. stikklednings sammenkobles i 110 PE

				EKSTERNT TEGN. NR.			
D				PROSJEKTERENDE (PRO)	TEGNER/DAK	KONTROLL (KONT)	MÅLESTOKK
C				DATE 20.02.2023	20.02.2023	20.02.2023	1:20
B				NAVN M. Kristensen	M. Davidsen	E. Øsnes	
A	Sammenkobling i varerør	MK	EÅ 01.06.24	STIKKLEDNING I VARERØR			
				Utblokking med 1 stk. varerør og 2 stk. stikkledn			
				Prinsippskisse på utførelse			
REV.	REVIDERING GJELDER	PRO	KONT	DATE	Oslo kommune Vann- og avløpsetaten	TEGN. NR.	REV.
						319-5	A

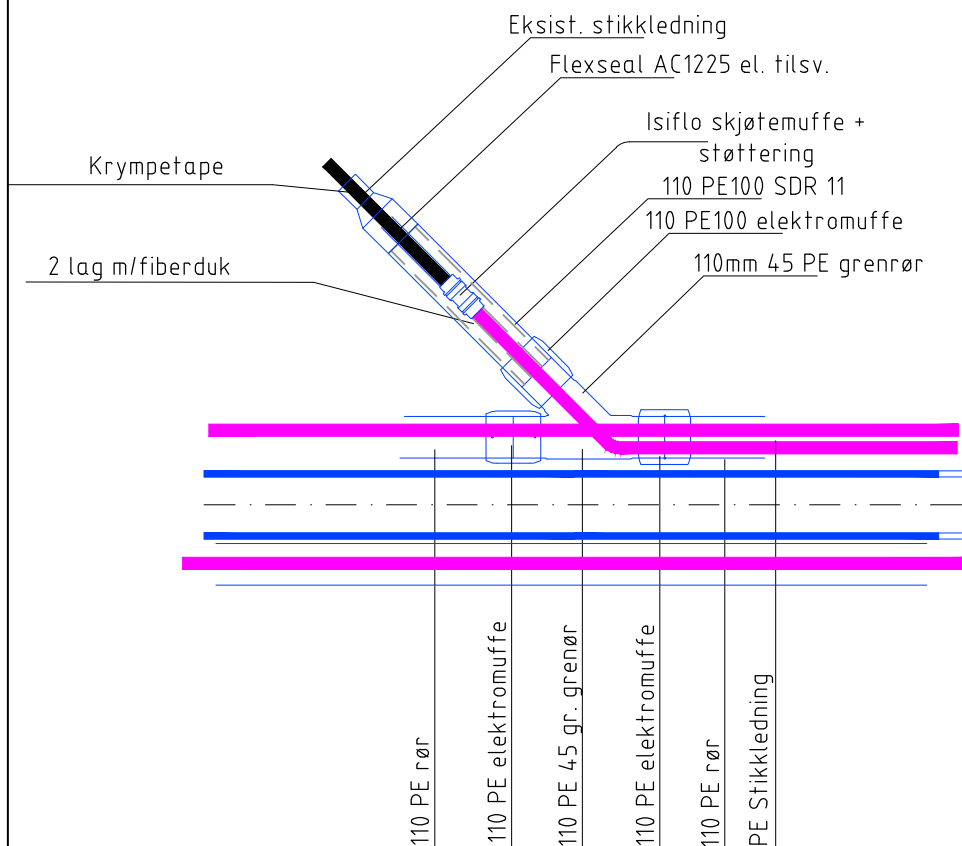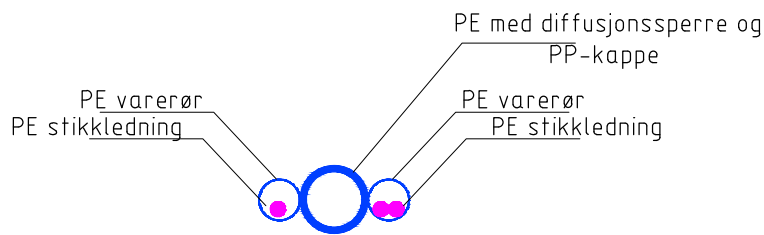

MERKNAD:

1. Utblokking med 2 stk. varerør
2. 3 stk. stikkledning i varerør
3. Varerør PE 100 SDR 11 med PP-kappe
4. Medierør PE 100 SDR 11 med diffusjonssperre og PP-kappe
5. Ny / eksist. stikkledning sammenkobles i 110 PE

				EKSTERNT TEGN. NR.			
D				PROSJEKTERENDE (PRO)	TEGNER/DAK	KONTROLL (KONT)	MÅLESTOKK
C				DATE 20.02.2023	20.02.2023	20.02.2023	1:20
B				NAVN M. Kristensen	M. Davidsen	E. Øsnes	
A	Sammenkobling i varerør	MK	EÅ 01.06.24	STIKKLEDNING I VARERØR			
				Utblokking med 2 stk. varerør og 3 stk. stikkledn.			
				Prinsippskisse på utførelse			
REV.	REVIDERING GJELDER	PRO	KONT	DATE	Oslo kommune Vann- og avløpsetaten	TEGN. NR.	REV.
						319-6	A